



DETALIU DE ARMARE INTERSECTII SI COLTURI LA BARELE INTERMEDIARE

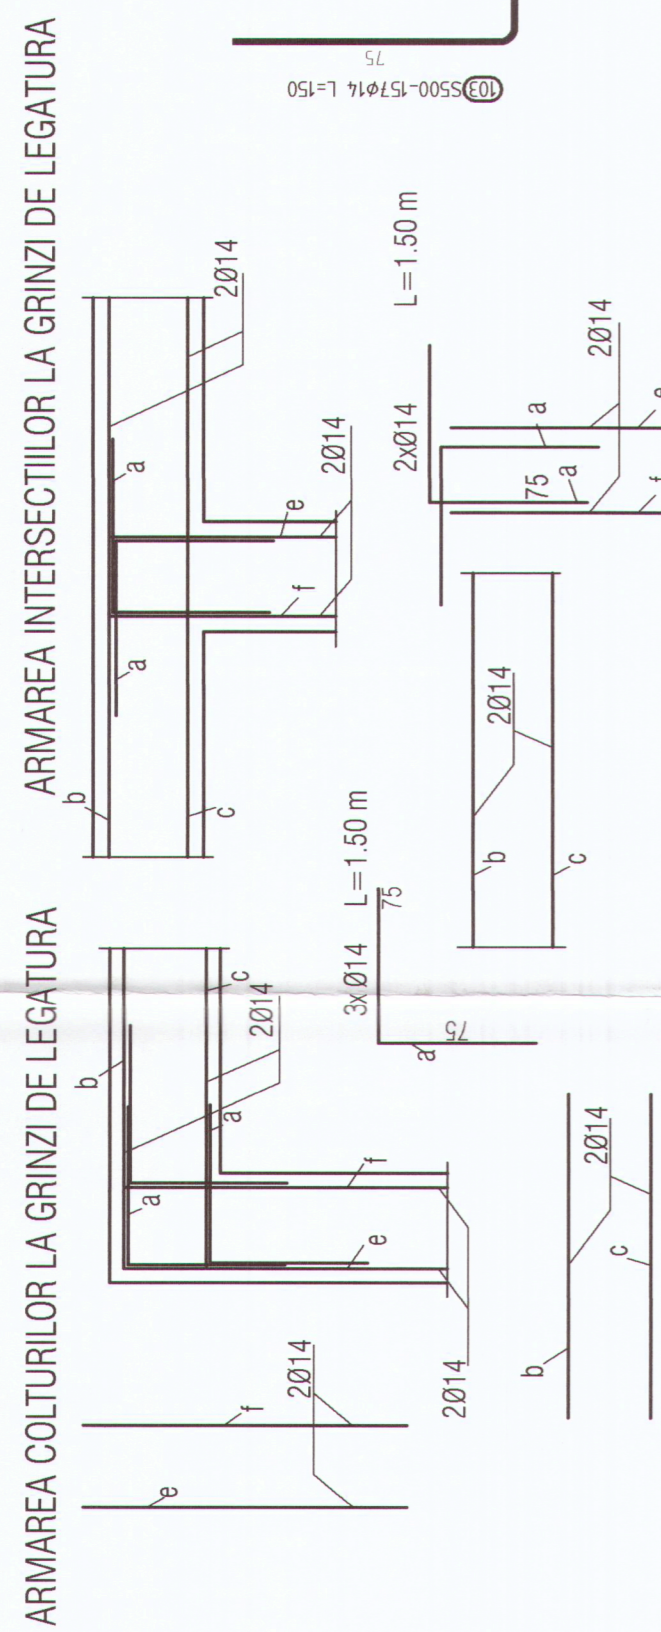


DETALIU DE ARMARE INTERSECTII SI COLTURI LA BARELE SUPERIOARE SI INFERIOARE
ARMAREA COLTURIOR GRINZILOR DE LEGATURA

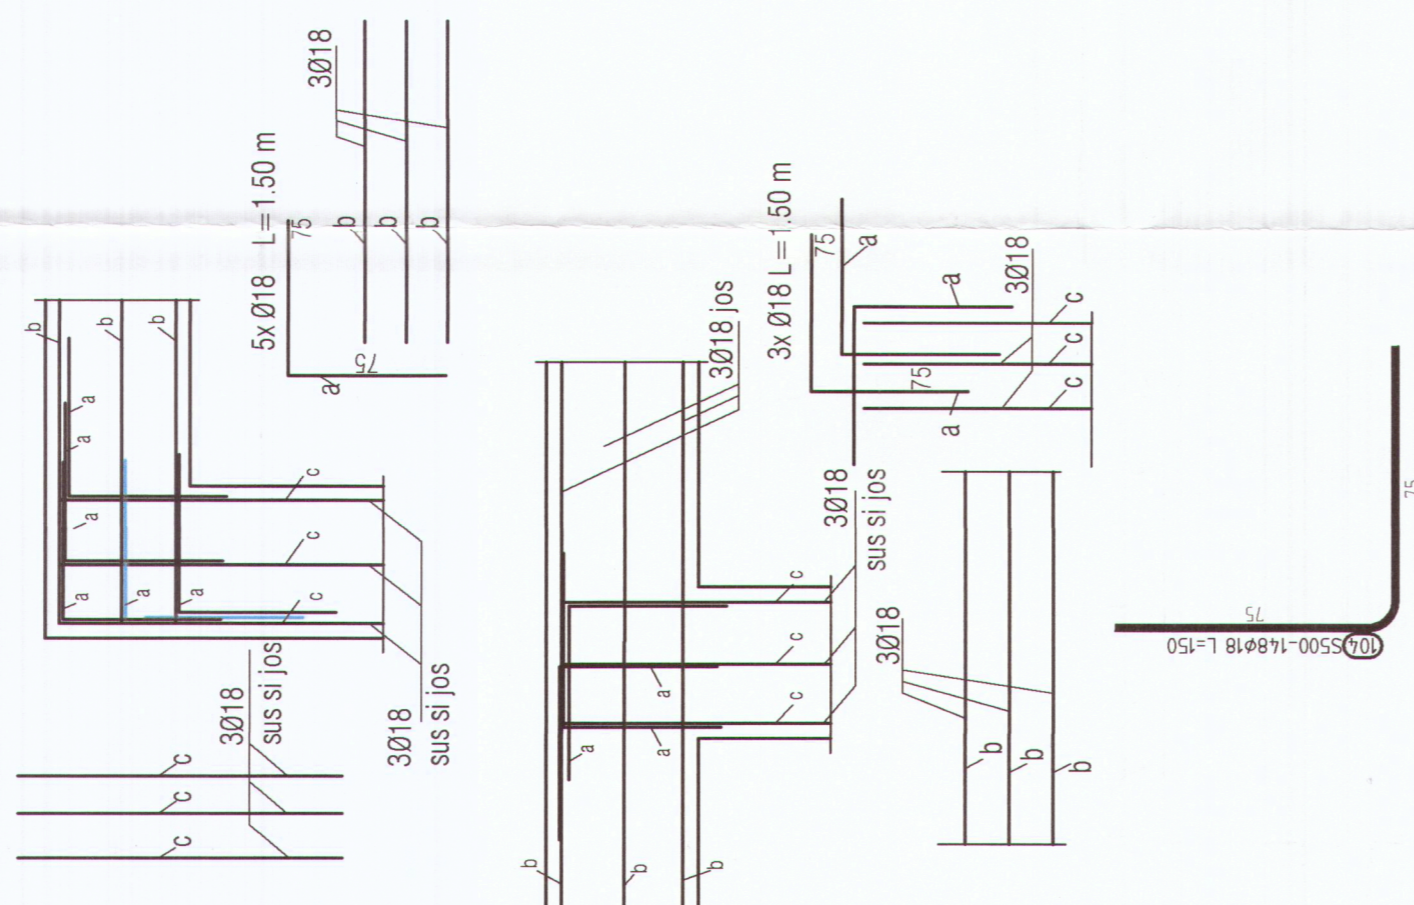


1. Cantitatea beton C30/37 - 4.45 m³mc;
2. Cantitatea beton de agregate C20/25 - 16.50 m³mc;
3. Cantitatea beton cu aer C30/37 - 32.50 m³mc;
4. Cantitatea beton grina de fundatie C30/37 - 80.00 m³mc;
5. Cantitatea beton placa C30/37 - 72.40 m³mc;

Denumirea elementului	Mara	Denumirea	EXTRAS DE ARMATURA		Lungimea in metri	Pondere in kilograme	
			Reazai	PLANSA			

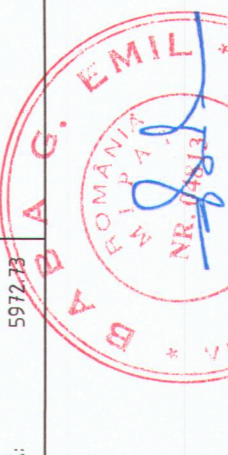

Observatii:
-Orice neconcordanta intre proiect si situatia de pe teren se va aduce la cunoasterea proiectantului in cel mai scurt timp pentru luarea masurilor ce se impun. Neamintim proiectantului si in respectarea informarii a proiectului, absenta proiectantului de orice raspundere.

Continutul acestei planse este proprietatea S.C. SIDAG PROJECT S.R.L. si se afla sub protectia legii dreptului de autor.
Este interzisa copierea, reproducerea, distribuirea, modificarea, publicarea, transmiterea, crearea a ceva derivat din orice informatii sau servicii obtinute de pe sau prin intermediul acestei planse fara acordul expres scris. Documentul este valabil doar cu semnatura si stampila in original.

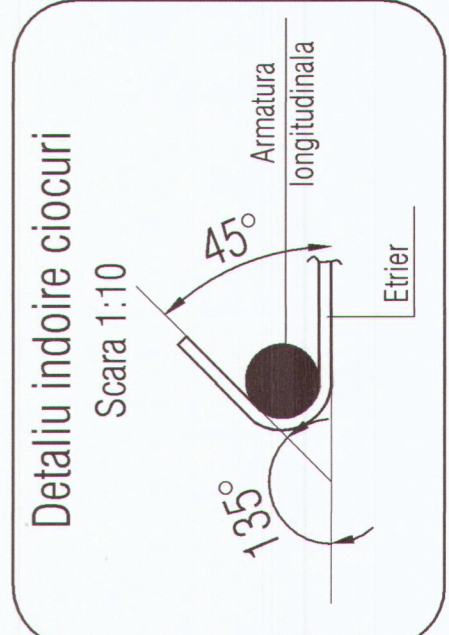

Proiectant general: PTK Project & Management S.R.L. nr. 36/77, Str. Constantin Brancoveanu, Judetul Timisoara

Proiectant de specialitate: S.C. SIDAG PROJECT S.R.L. Jud. Timisoara, Com. Ghiroa, Str. Ghiroa, C.U.I. 40195010, J.3072452022, Tel: 0256 440111, Fax: 0256 440112, Email: sidagproject@gmail.com

Proiect nr.: 16 / 2025
Scara: 1:50
Data: 04 / 2025

Beneficiar: MUNICIPIUL BRAAO
Faza: R102
D.T.A.C.-P.T.

