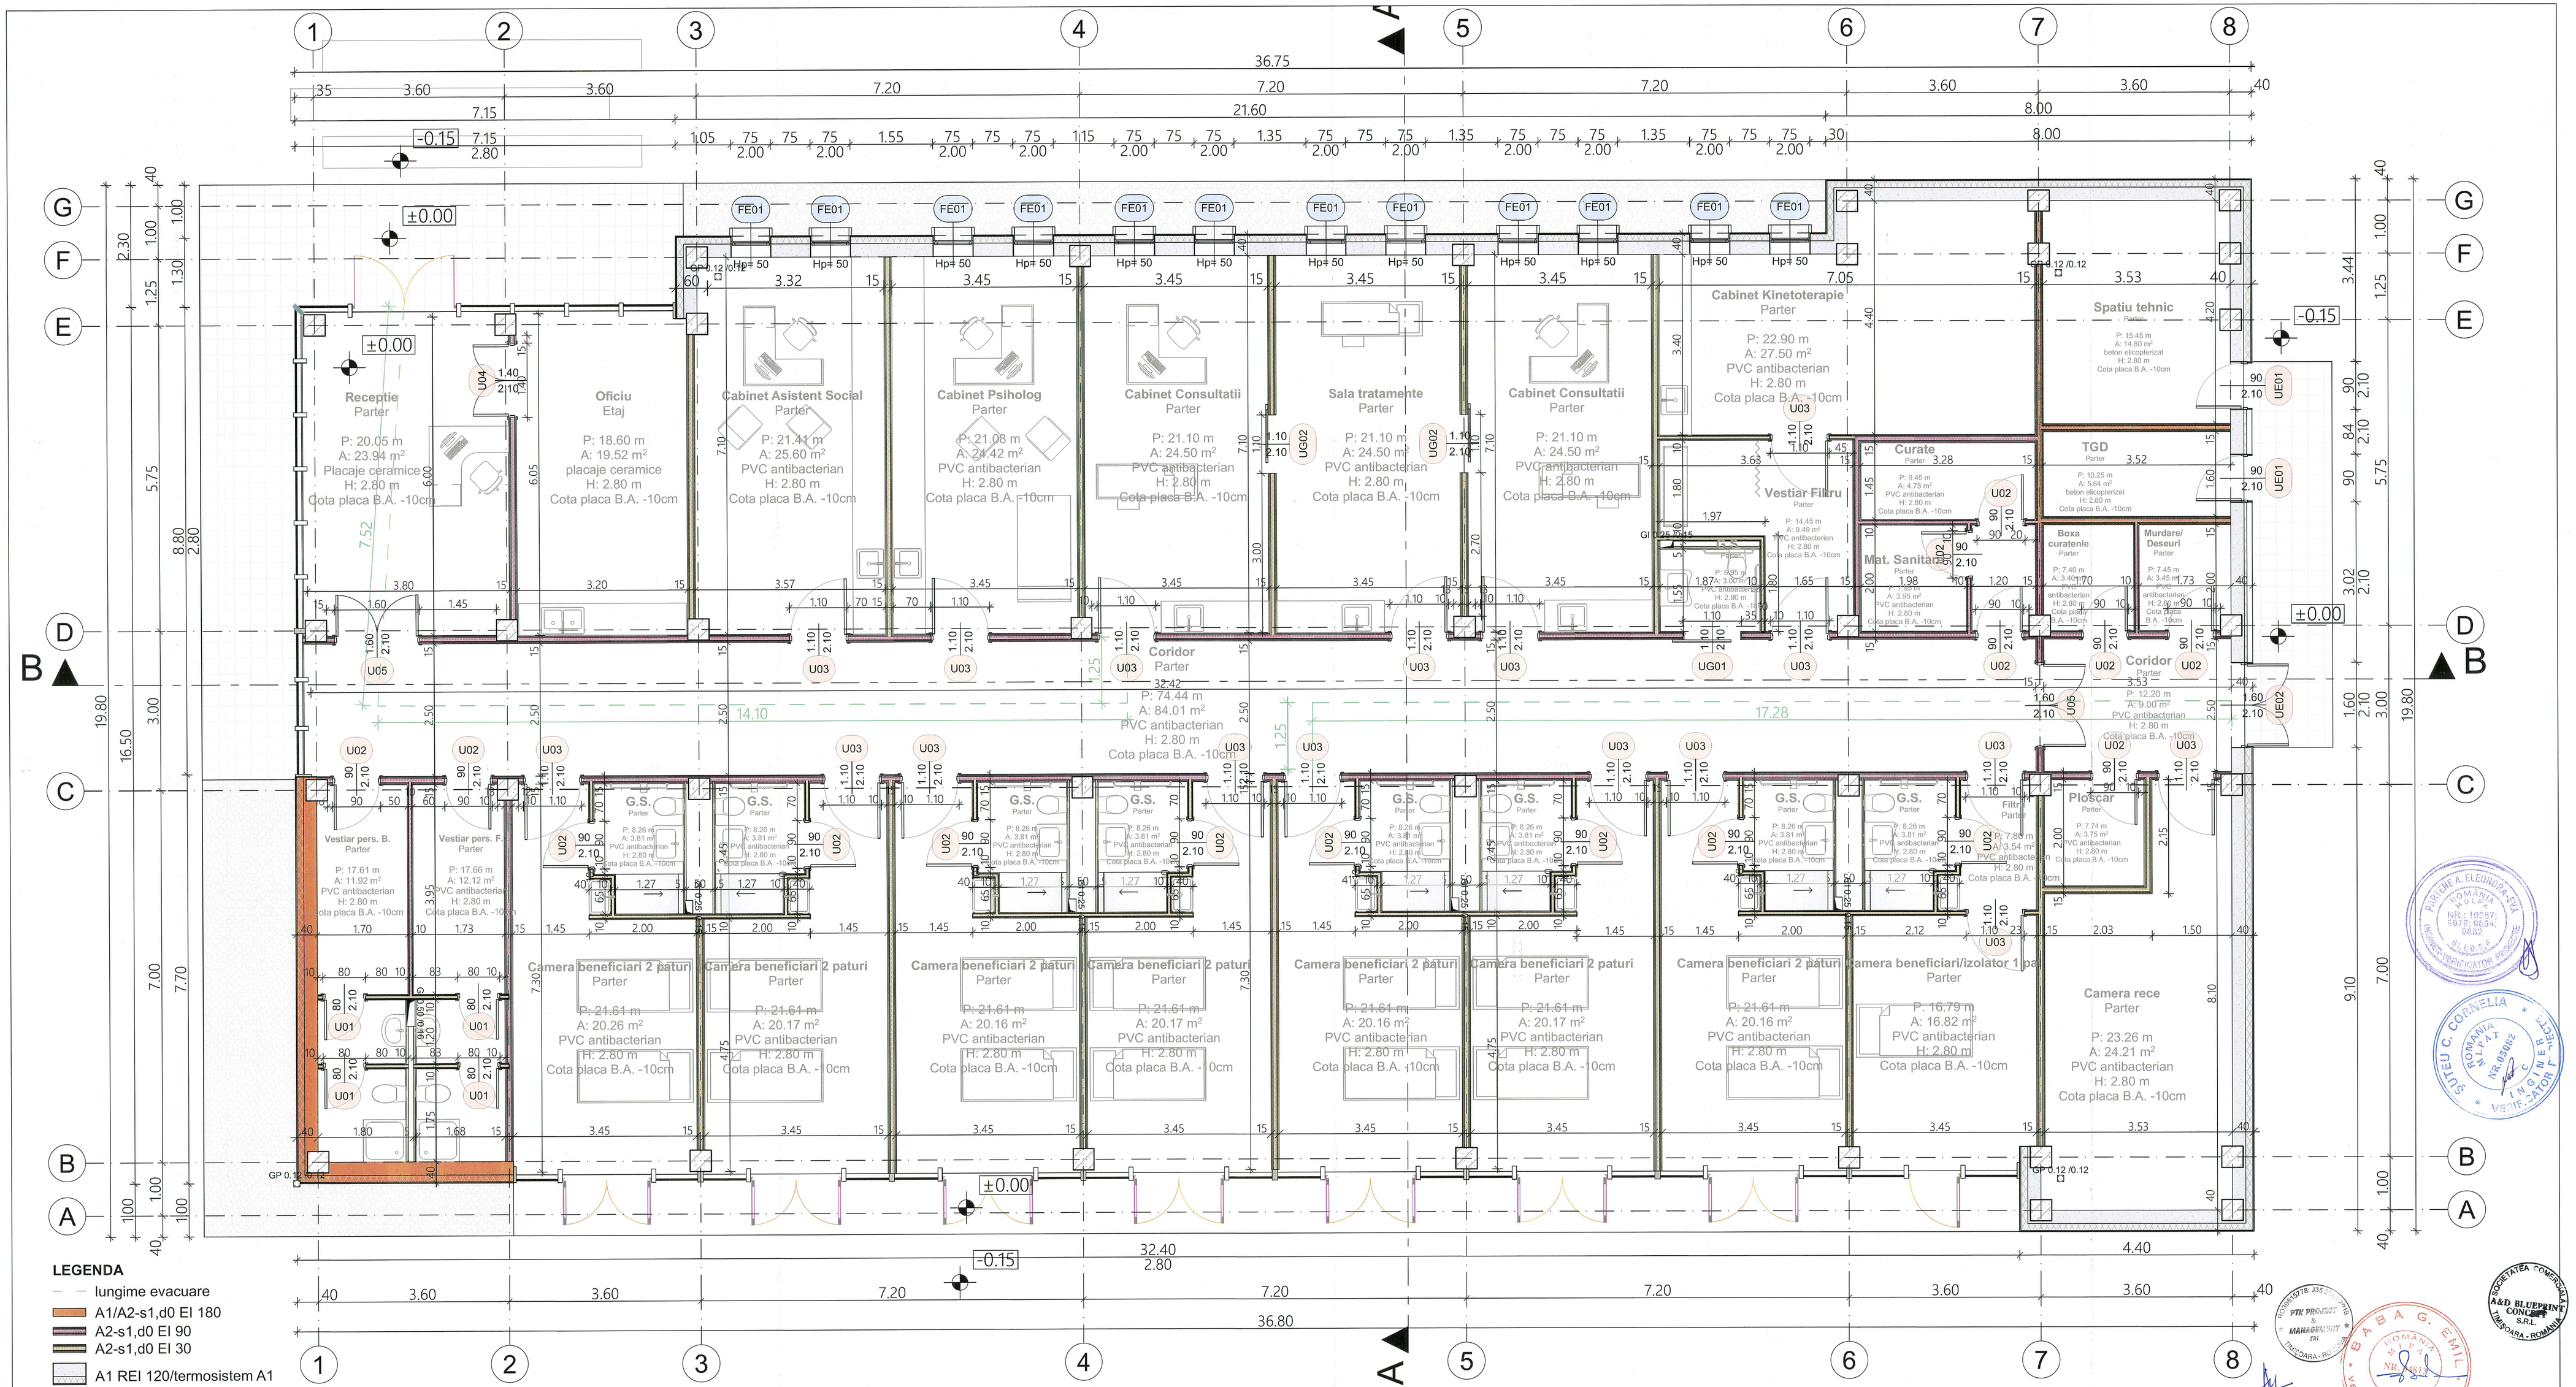

Proiectant General	Proiectant de Specialitate	REFERAT/EXPERTIZA NR./DATA:
PTK Project & Management S.R.L. JUD. Str.Constructorilor, Nr.38, ap.77, municipiul Timisoara, judetul Timis	BLUEPRINT	Beneficiar: MUNICIPIUL BRAD

SPECIFICATIE:	NUME SI PRENUME:	SEMNATURA	Scara: 1/50
Sef proiect	Arh. Cristina Patrascu-Baba		
Proiectat	Arh. Cristina Patrascu-Baba		Data: 03/04/25
Desenat	Arh. Cristina Patrascu-Baba		

Titlu proiect: CONSTRUIRE ȘI DOTARE CENTRU DE ÎNGRIJIRI PALIATIVE
Brad, Str. Horea, Nr.10, Jud. Hunedoara

Titlu planșa: PLAN PARTER PROPUS

Proiect nr.: PMB01/2025
Faza: DTAC+PTH
Planșa nr.: A04