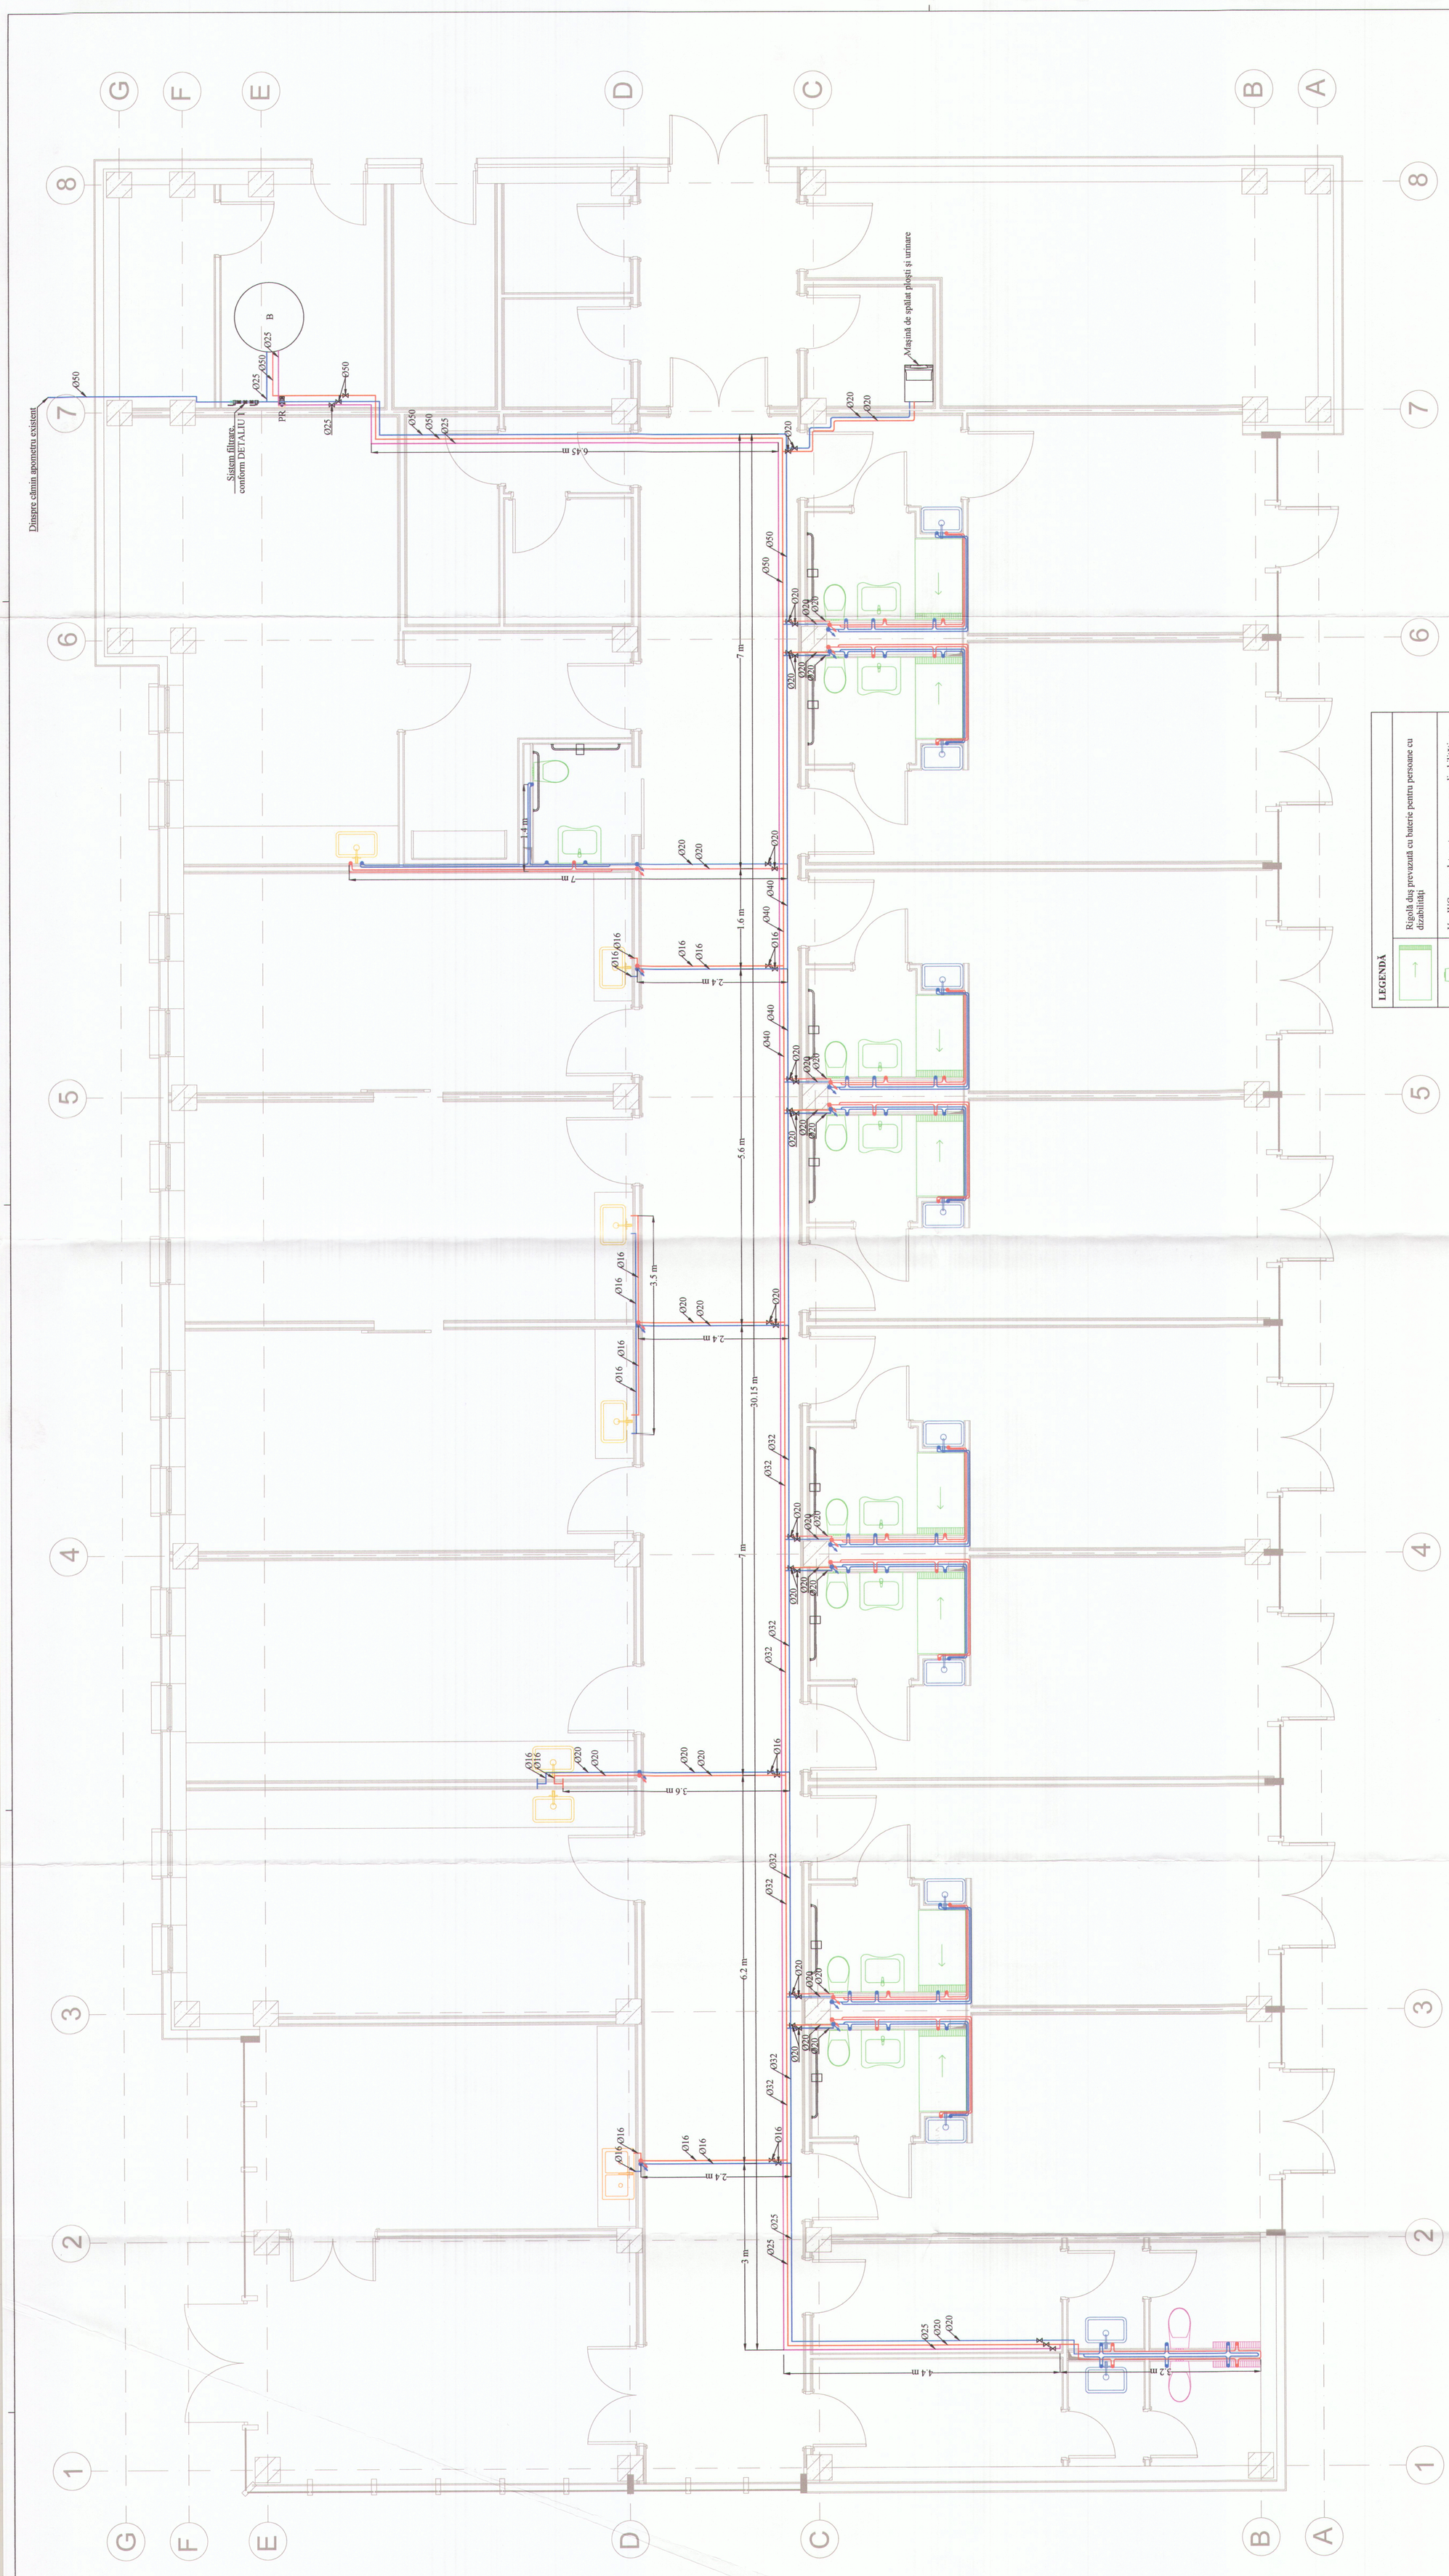

DETALIU 1 - Baterie filtre 3x10" cu 1"

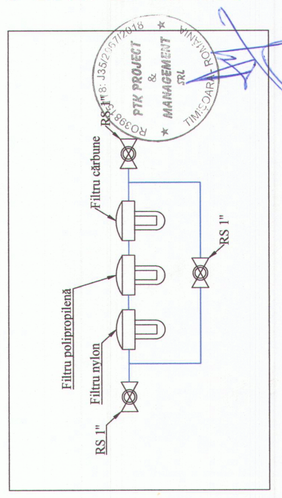

NOTE:

Pentru alimentarea cu apă rece și apă caldă se vor utiliza conducte multistrat tip PEX-Al, PN10. Acestea vor fi izolate termic cu izolație elastomerică, cu o grosime de 10 mm.

Racordarea la obiectele sanitare se va realiza cu conducte PEX-Al-PEX având diametrul de Ø16 mm.

Pe zona holurilor conductele vor fi pozate prin tavanul fals. În zona ușilor conductele se vor poza în pereți.

În interiorul băilor a fost proiectat un sistem etanș în bucătă, atât pentru apa caldă, cât și pentru apa rece, pentru a stagnarea prevenș apei.

LEGENDĂ

	Rigolă duș prevăzută cu baterie pentru persoane cu dizabilități
	Vas WC suspendat pentru persoane cu dizabilități, cu rezervor și cadru încastrate în perete
	Lavoar pentru persoane cu dizabilități, cu cadru încastrat în perete
	Rigolă duș prevăzută cu baterie
	Vas WC suspendat, cu rezervor și cadru încastrate în perete
	Lavoar cu cadru încastrat în perete
	Spălător
	Lavoar încastrat în blat
	Robinet de secționare
PR	Pompă recirculare acm
B	Boiler cu serpmtină electrică 12kW - 1000L

Proiectant General	Proiectant de Specialitate	REFERAT/EXPERTIZA NR./DATA:	Proiect nr.: PMB01/2025
PTK Project & Management S.R.L. Str.Constructorilor, Nr.38, ap.77, municipiul Timișoara, județul Timiș	SC ACCORA PROIECT SRL Timișoara, Str. Gh. Lazăr, nr. 9, corp E, 309 tel.: 0722.662.000 e-mail: contact@accora.ro	Beneficiar: MUNICIPIUL BRAD	Proiect specialitate IS + IT nr.: 106
SPECIFICATIE:	NUME SI PRENUME:	SEMNATURA	Scara: 1/50
Sef proiect	Arh. Cristina Patrascu-Baba		Titlu proiect: CONSTRUIRE ȘI DOTARE CENTRU DE ÎNGRIJIRI PALIATIVE Brad, Str. Horea, Nr.10, Jud. Hunedoara
Proiectat	Ing. Andrei Bota		Data: 2025
Desenat	Ing. Bogdan Vesea		Titlu planșa: Instalații Sanitare - Alimentare cu apă
			Faza: DTAC + PT
			Planșa nr: IS02

ELABORATORUL ȘI PROPRIETAREA DOCUMENTAȚIEI ESTE COMPANIA ACCORA PROIECT SRL.
CONȚINUTUL ESTE CONFIDENȚIAL: NU POATE FI COPIATĂ, REPRODUSĂ, (TOTAL SAU PARȚIAL) DECÂT CU ACORDUL AUTORULUI.
NERESPECTAREA ACESTOR INFORMAȚII ÎNCALCĂ PREVEDERILE LEGALE ÎN DOMENIU.