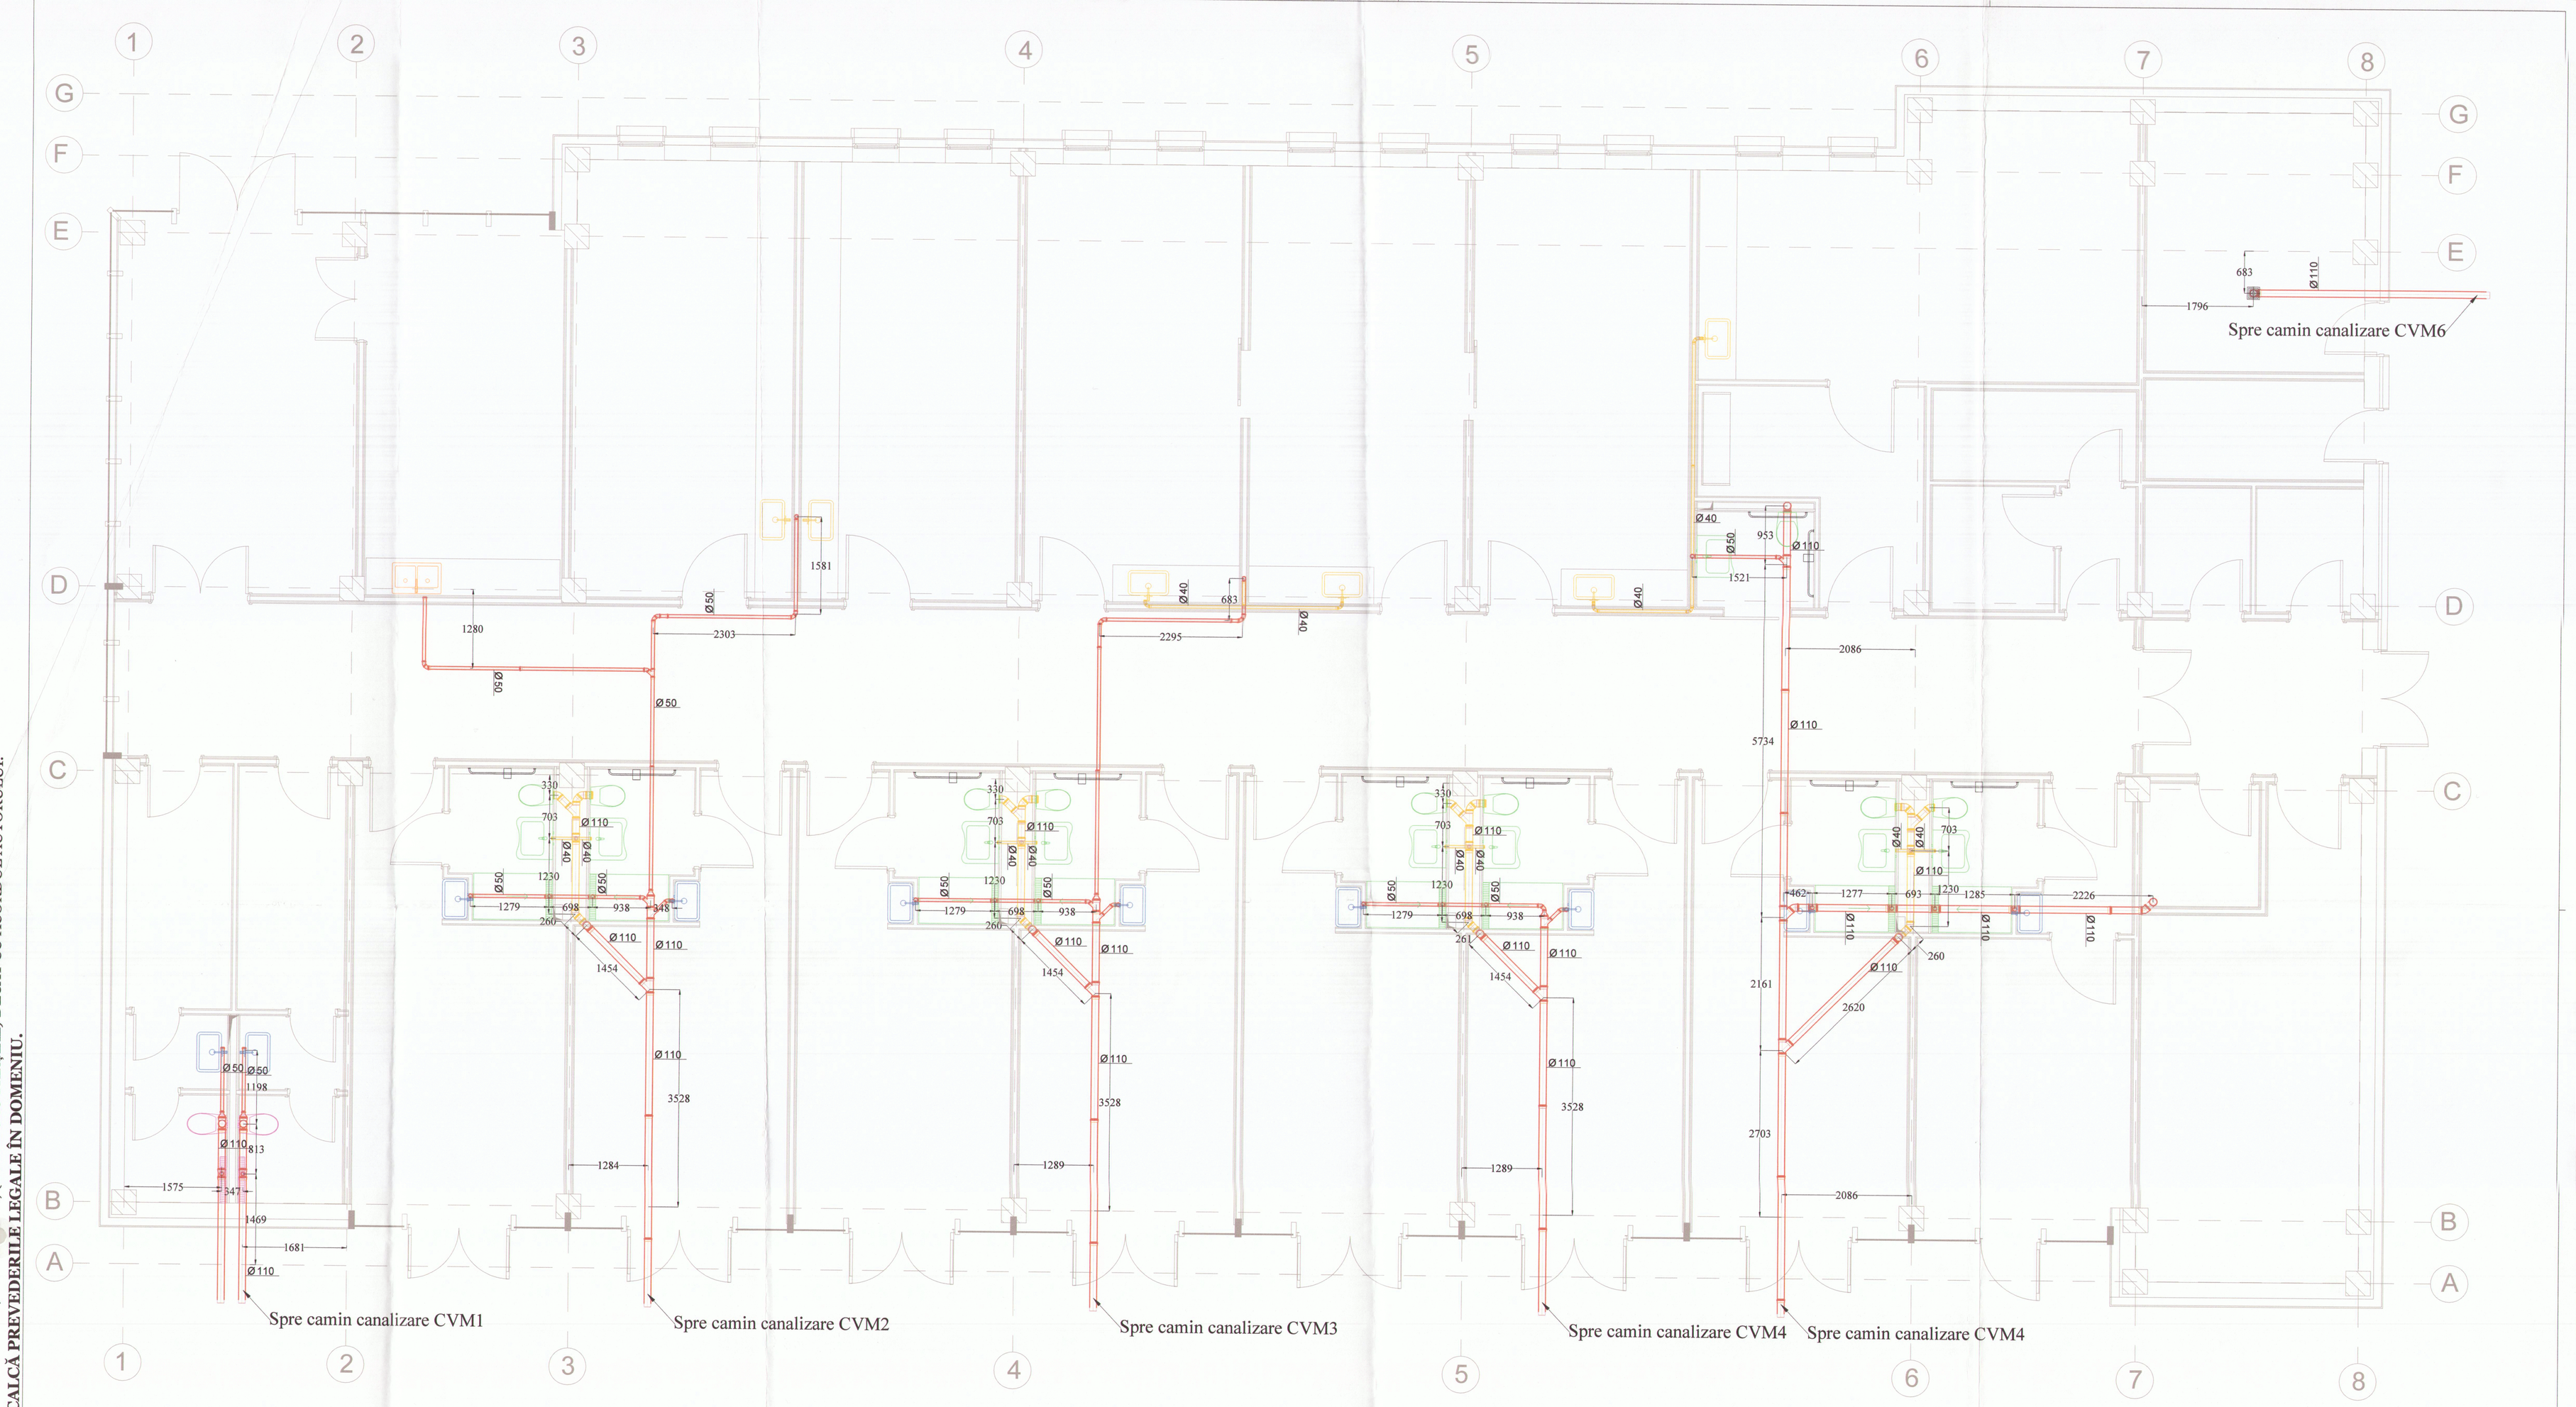

LEGENDĂ	
	Rigolă duş prevazută cu baterie pentru persoane cu dizabilităţi
	Vas WC suspendat pentru persoane cu dizabilităţi, cu rezervor şi cadru încastrate în perete
	Lavoar pentru persoane cu dizabilităţi, cu cadru încastrat în perete
	Rigolă duş prevazută cu baterie
	Vas WC suspendat, cu rezervor şi cadru încastrate în perete
	Lavoar cu cadru încastrat în perete
	Spălător
	Lavoar încastrat în blat
	Sifon de pardoseală DN1000
	Conductă canalizare pozată sub cota 0
	Conductă canalizare pozată peste cota 0

PANTE MONTAJ CONDUCTE DE CANALIZARE

DIAMETRU	PANTA NORMALĂ	PANTA MINIMĂ
Ø40	0,035	0,025
Ø50	0,035	0,025
Ø110	0,020	0,012

NOTA

Reţeaua interioară de canalizare se va executa din conducte din PP SN4, pentru diametre < Ø110 mm, respectiv din conducte din PVC-KG SN4, pentru diametre ≥ Ø110 mm.

Toate dimensiunile sunt exprimate în milimetri.

Conductele de canalizare pozate sub cota 0, vor traversa pe subgrinda de fundare, cu ieşire în caminul de canalizare la cota -1,00 m.

Proiectant General		Proiectant de Specialitate		REFERAT/EXPERTIZA NR./DATA:	Proiect nr.: PMB01/2025
PTK Project & Management S.R.L. Str.Constructorilor, Nr 38, ap.77, municipiul Timişoara, judeţul Timiş		SC ACCORA PROIECT SRL Timişoara, Str. Gh. Lazăr, nr. 5, corp E, 309 tel.: 0729 966 929 e-mail: contact@accora.ro		Beneficiar: MUNICIPIUL BRAD	Proiect specialitate IS + ET nr.: 106
SPECIFICATIE:	NUME SI PRENUME:	SEMNATURA	Scara: 1/50	Titlu proiect: CONSTRUIRE ŞI DOTARE CENTRU DE ÎNGRIJIRI PALIATIVE Brad, Str. Horea, Nr.10, Jud. Hunedoara	Faza: DTAC + PT
Şef proiect	Arh. Cristina Patrascu-Baba		Data: 2025	Titlu plansa: Instalaţii Sanitare - Canalizare Menajeră	Plansa nr.: IS04
Proiectat	Ing. Andrei Bota				
Desenat	Ing. Bogdan Vesea				

LEGITIMAREA ŞI PROPRIETATEA DOCUMENTAŢIEI ESTE COMPLETĂ ACCORA PROIECT SRL.
CONŢINUTUL ESTE CONFIDENŢIAL, NU POATE FI COPIATĂ, REPRODUSĂ, (TOTAL SAU PARŢIAL) DECÂT CU ACORDUL AUTORULUI.
NERESPECTAREA ACESTOR INFORMAŢII ÎNCALCĂ PREVEDERILE LEGALE ÎN DOMENIU.