


PROIECTAT	Ing. Dragan Madalin Cosmin	SEF PROIECT	ARH. IONESCU AUREL	Data:	Titlu planşa	Planşa nr.:	R.09
Specificatie	Nume	Specificatie	Nume	Scara:	Titlu proiect	Faza:	D.T.A.C./P.T.D.E.
Verificator /Expert	Semnatura	Verificator /Expert	Semnatura	1:50	DEMOULARE SI CONSTRUIRE COREI C1 ȘCOALA GIMNAZIALA COMUNA ISLAZ ȘATI		
Verificator /Expert	Semnatura	Verificator /Expert	Semnatura		Beneficiar:	Project nr.:	252
					COMUNA ISLAZ ȘATI		
					ISLAZ ȘTI STR. DUNĂRII, NR.66, JUDEȚUL TELEORMAN		
					S.C. ARHI STIL CONCEPT S.R.L.		
					J 28 / 67 / 2011 C.U.I. 28013302		
					str. G-ral Aurel Avdea nr. 25		
					tel.: 0349417375, e-mail: arhistilconcept@yahoo.com		
					SLATINA, jud. OLT		

CLASA DE IMPORTANȚĂ A CONSTRUCȚIEI: II - Conform P100-1/2013 - Clădiri care prezintă un pericol major pentru siguranța publică în cazul prăbușirii sau avariei grave
 OB37
 C8/10
 C16/20

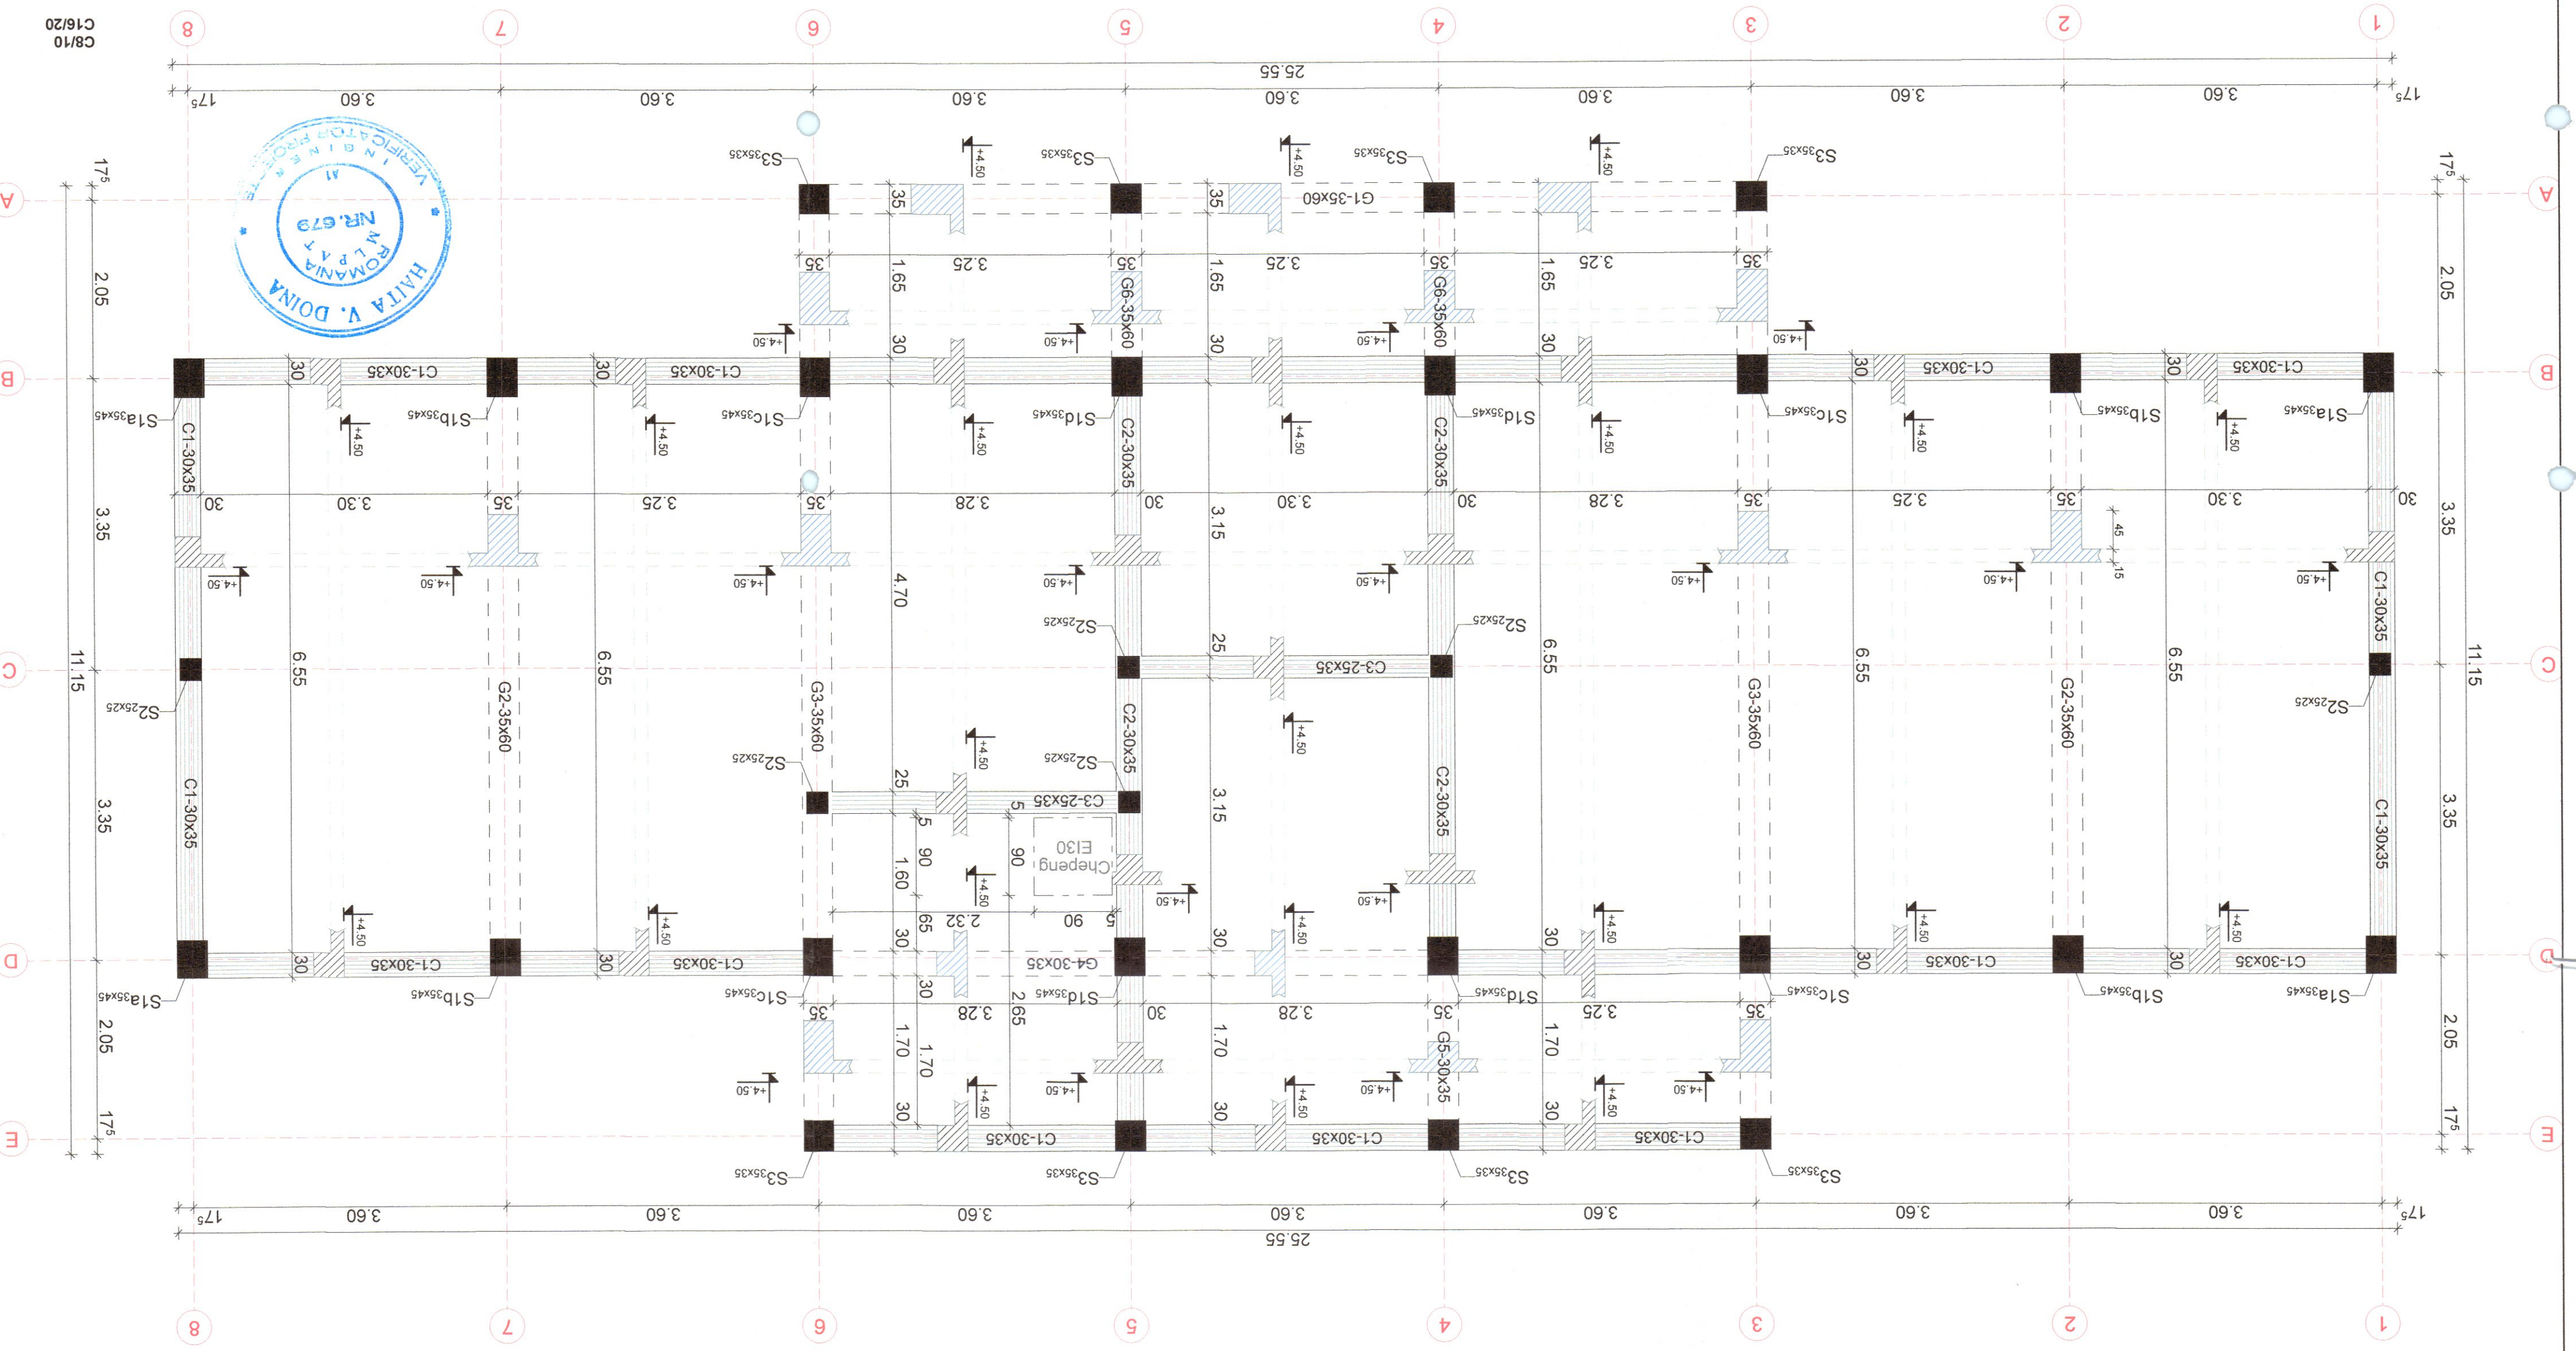

C - Construcție de importanță normală conform HG 766/1997
 CATEGORIA DE IMPORTANȚĂ A CONSTRUCȚIEI:
 II - Conform P100-1/2013 - Clădiri care prezintă un pericol major pentru siguranța publică în cazul prăbușirii sau avariei grave
 OB37
 C8/10
 C16/20