


OBIECTUL 1-VARIANTA 1
CHEU VERTICAL ECHIPAT CU MACARA
DE TIP PORTAL IN BAZINUL MARITIM
SECTIUNE TRANSVERSALA TIP
 Scara 1:200

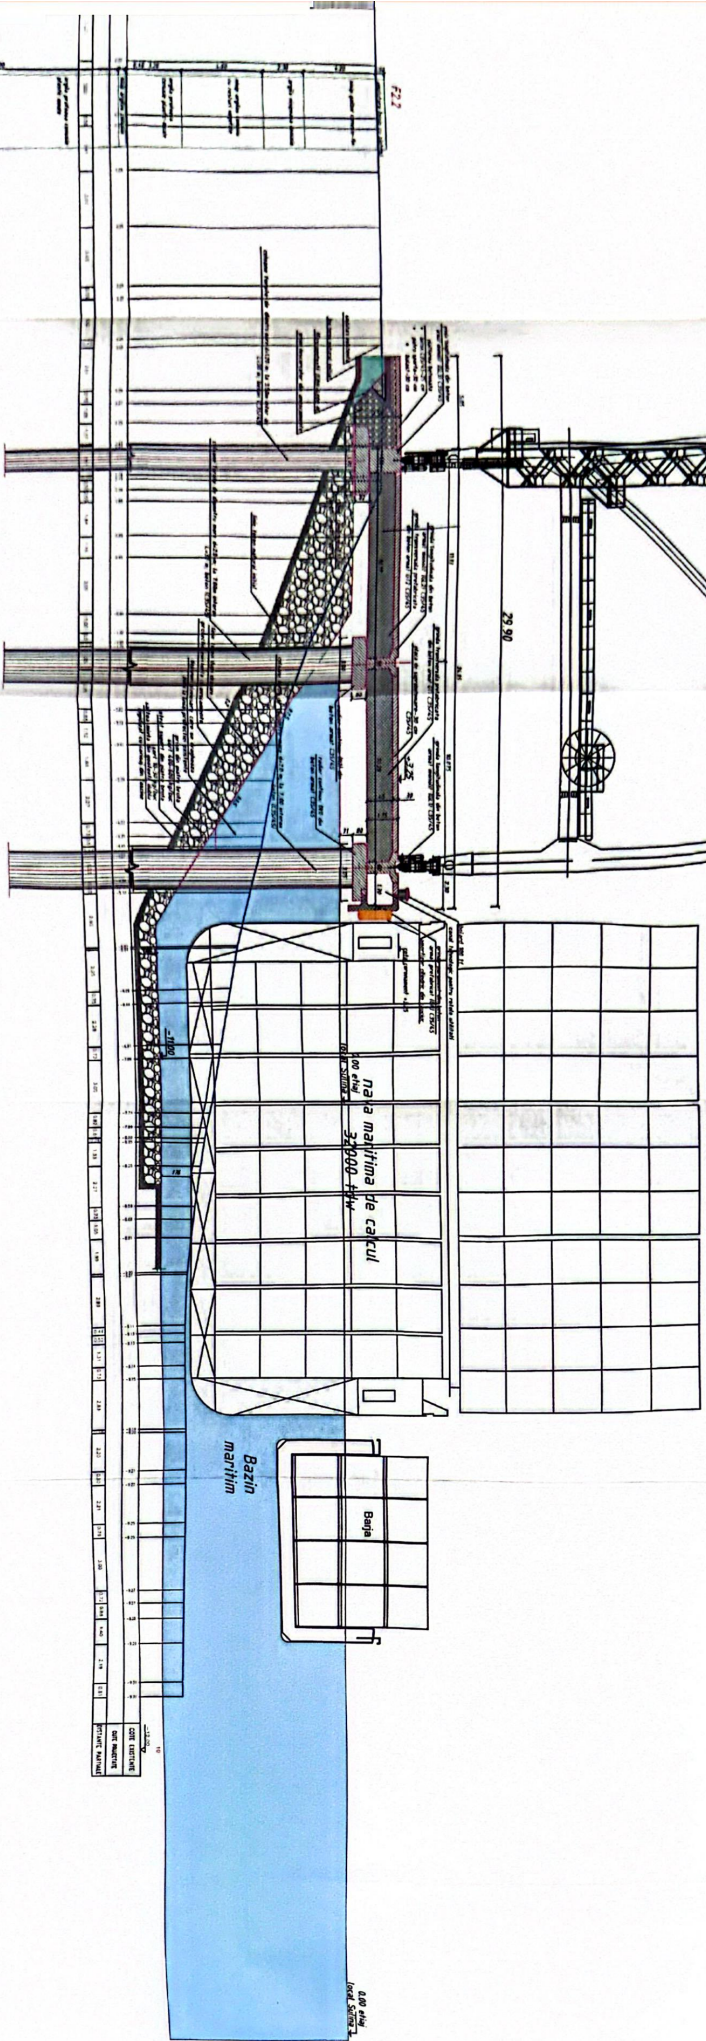

EXPERT TEHNIC
AUTORIZAT
 Ing. ANDREI ENER

BAZIN MARTIM SULINA
 =2 DANE MARITIME PE LATURA INTERIOARA BAZIN= DRAGAIE LA COTA -11.00m
 SECTIUNE TIP - VARIANTA 1
 MACARA TIP PORTAL
 PLANSA NR. 6
 DEC 2024