
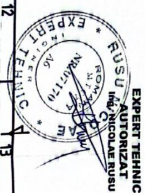


OBIECTUL 1-VARIANTA 1
CHEU VERTICAL IN BAZINUL MARITIM
SECTIUNE TRANSVERSALA PRIN MOL
Scara 1:200

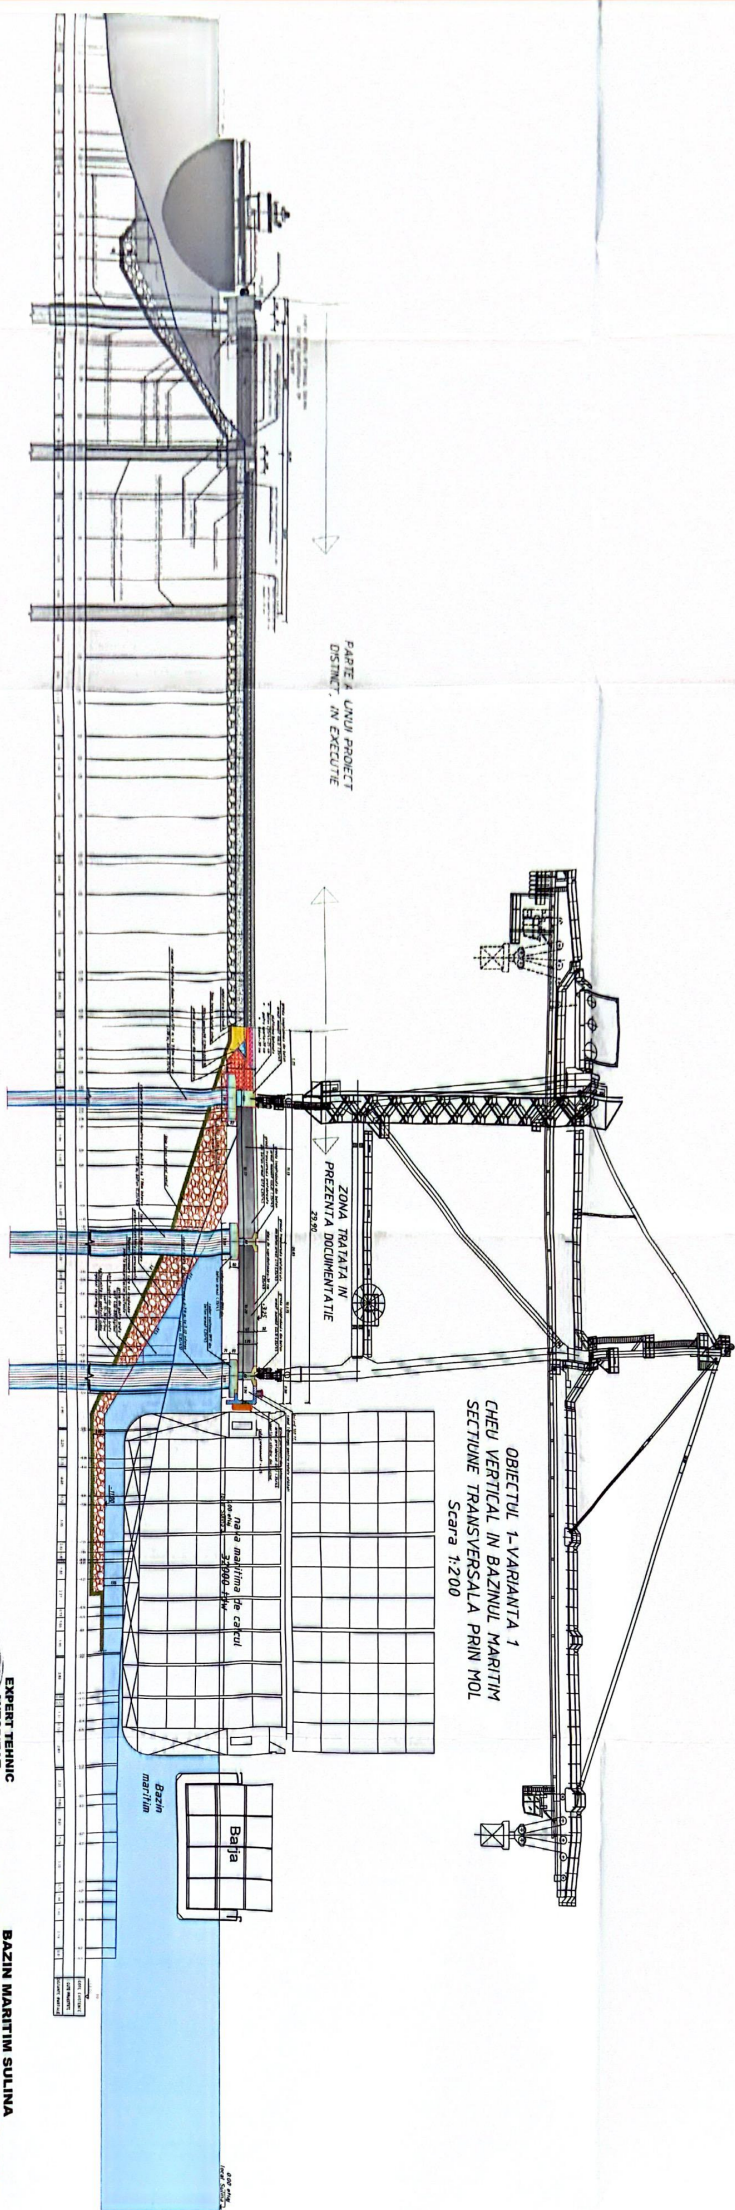

BAZIN MARITIM SULINA
=2 DANE MARITIME PE LATURA INTERIOARA BAZIN= DRAGAIE LA COTA +11.00m
SECTIUNE PRIN MOL - VARIANTA 1
PLANSĂ NR.9
DEC 2024