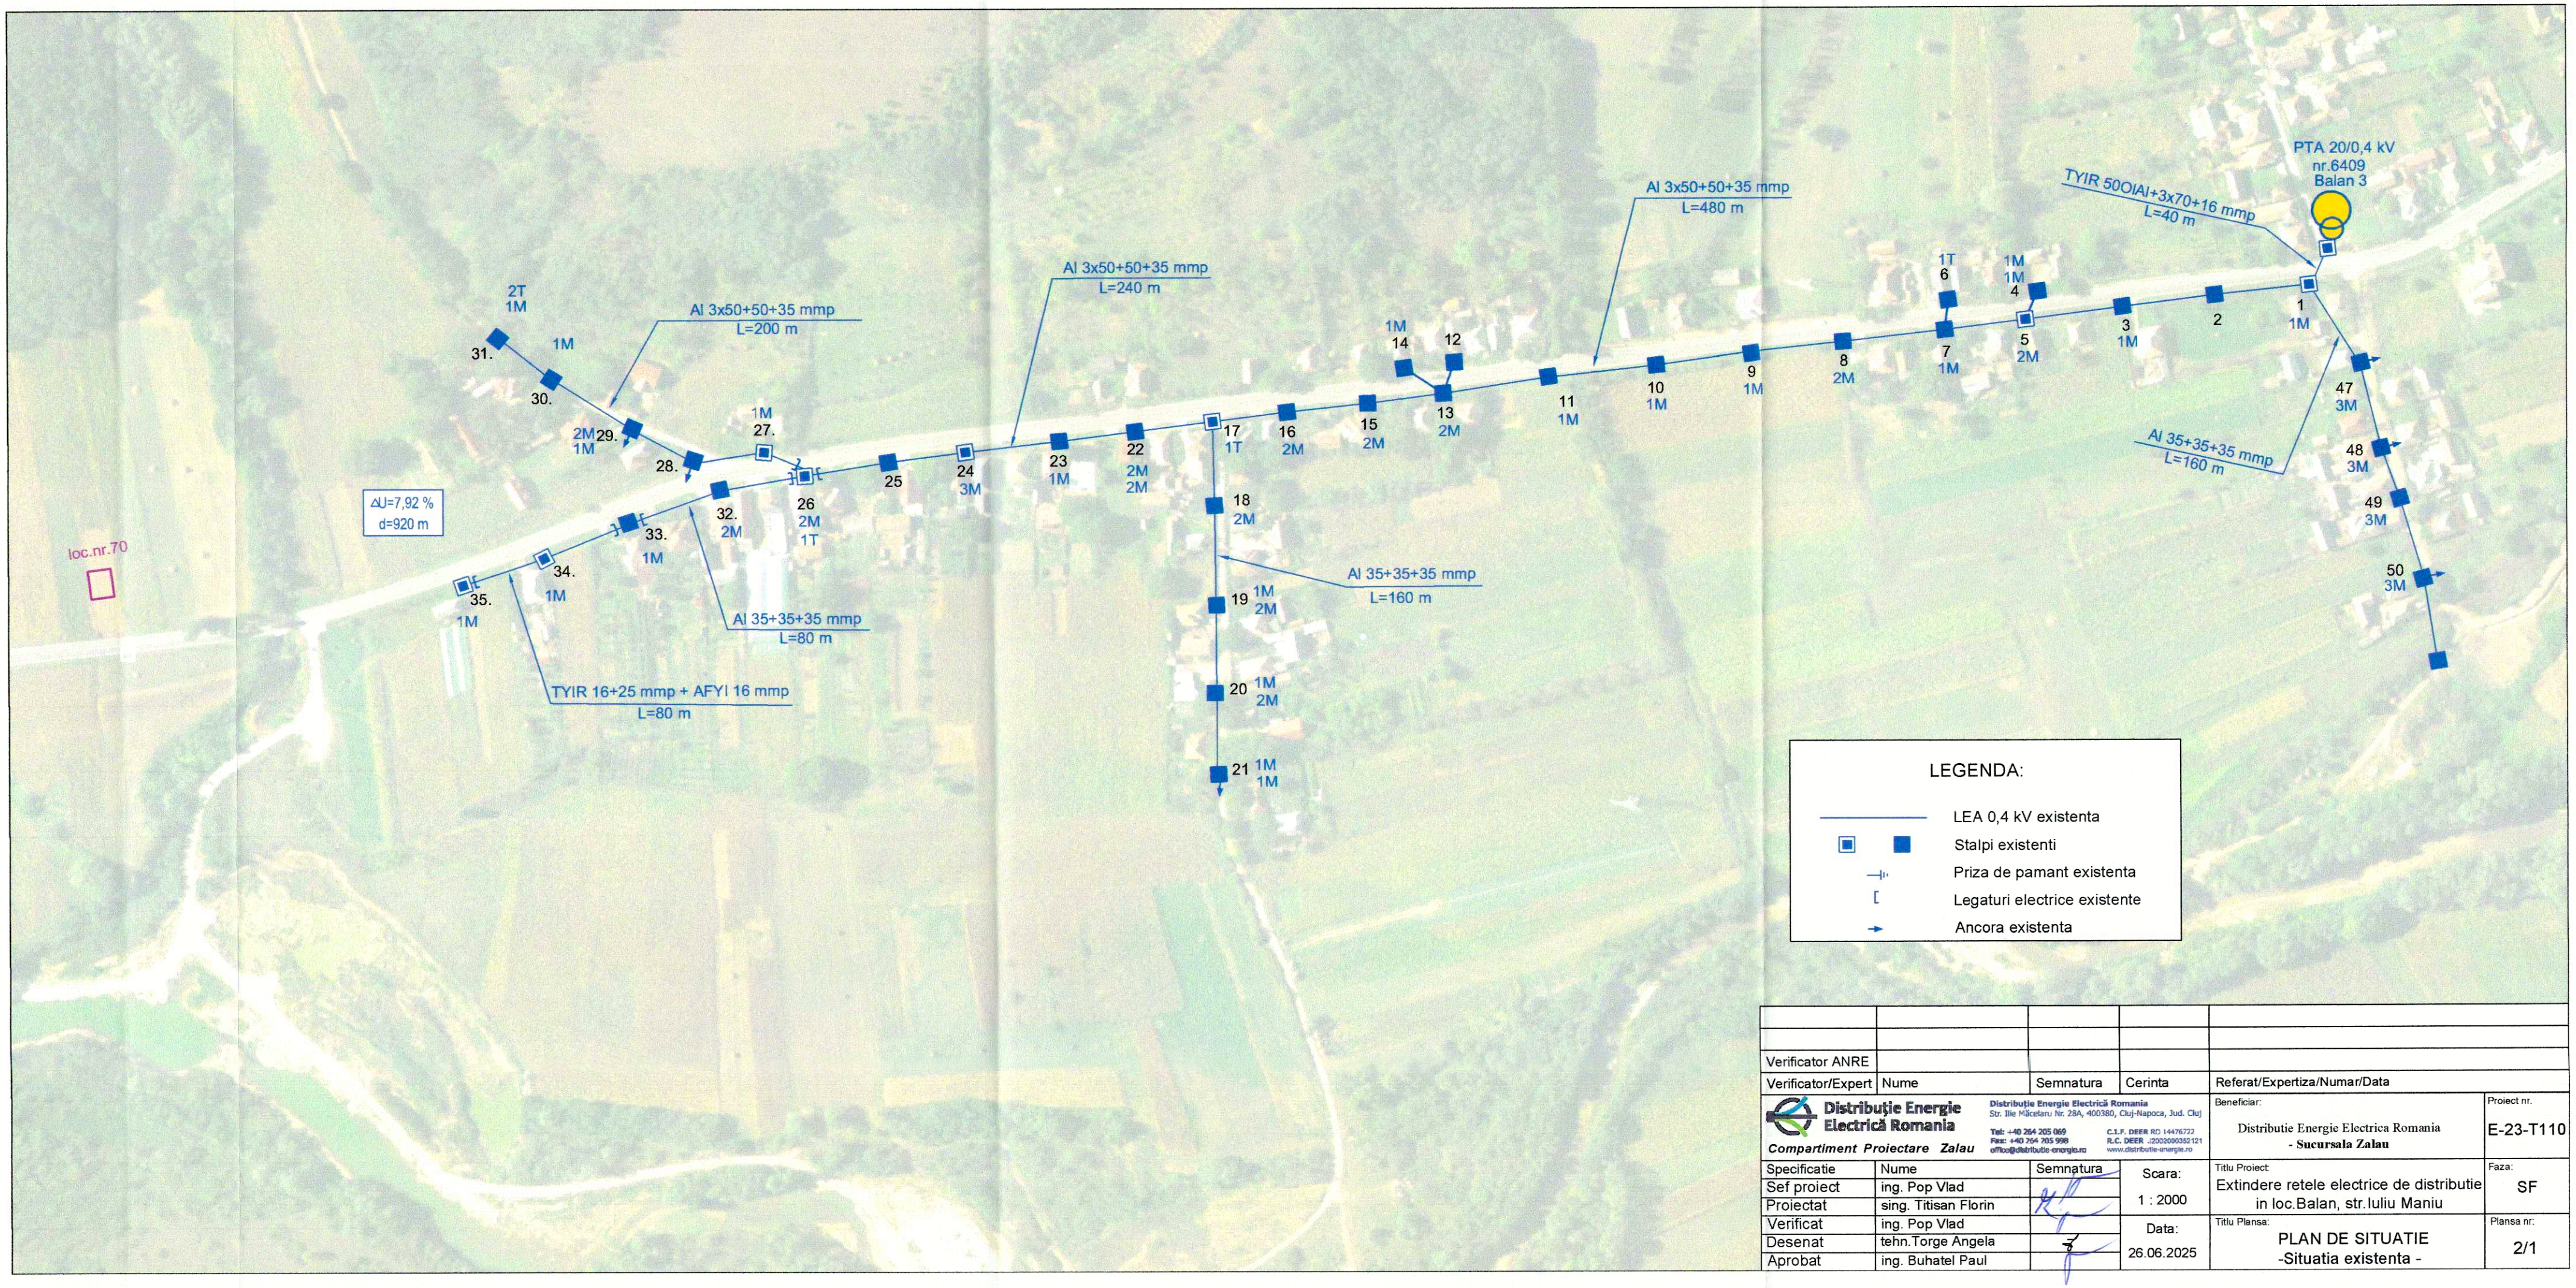

Verificator ANRE				
Verificator/Expert	Nume	Semnatura	Cerinta	Referat/Expertiza/Numar/Data

Distribuție Energie Electrică Romania
Compartiment Proiectare Zalau
Distribuție Energie Electrică Romania
Str. Ilie Măcelaru Nr. 28A, 400380, Cluj-Napoca, Jud. Cluj
Tel: +40 264 205 069
Fax: +40 264 205 998
office@distributie-energie.ro
C.I.F. DEER RO 14476722
R.C. DEER J2002000302121
www.distributie-energie.ro

Beneficiar: Distributie Energie Electrica Romania - Sucursala Zalau

Proiect nr.: E-23-T110

Specificatie	Nume	Semnatura
Sef proiect	ing. Pop Vlad	
Proiectat	sing. Titisan Florin	
Verificat	ing. Pop Vlad	
Desenat	tehn.Torge Angela	
Aprobat	ing. Buhatel Paul	

Scara: 1 : 2000

Data: 26.06.2025

Titlu Proiect: Extindere retele electrice de distributie in loc.Balan, str.Iuliu Maniu

Faza: SF

Titlu Plansa: PLAN DE SITUATIE -Situatia existenta -

Plansa nr.: 2/1