PLAN TOPOGRAFIC

REABILITARE ñI EXTINDEREA SISTEMELOR DE ALIMENTARE CU APA POTABILA DIN COMUNA ULIES, SATUL IGHIU, JUDE'HUL HARGHITA

Scara 1:2000

Legenda

- Zona Studiata
- limita subparcelelor
- limitele masurate (drum, folosit)
- puncte cotate (masurate)
- Stalp Electric

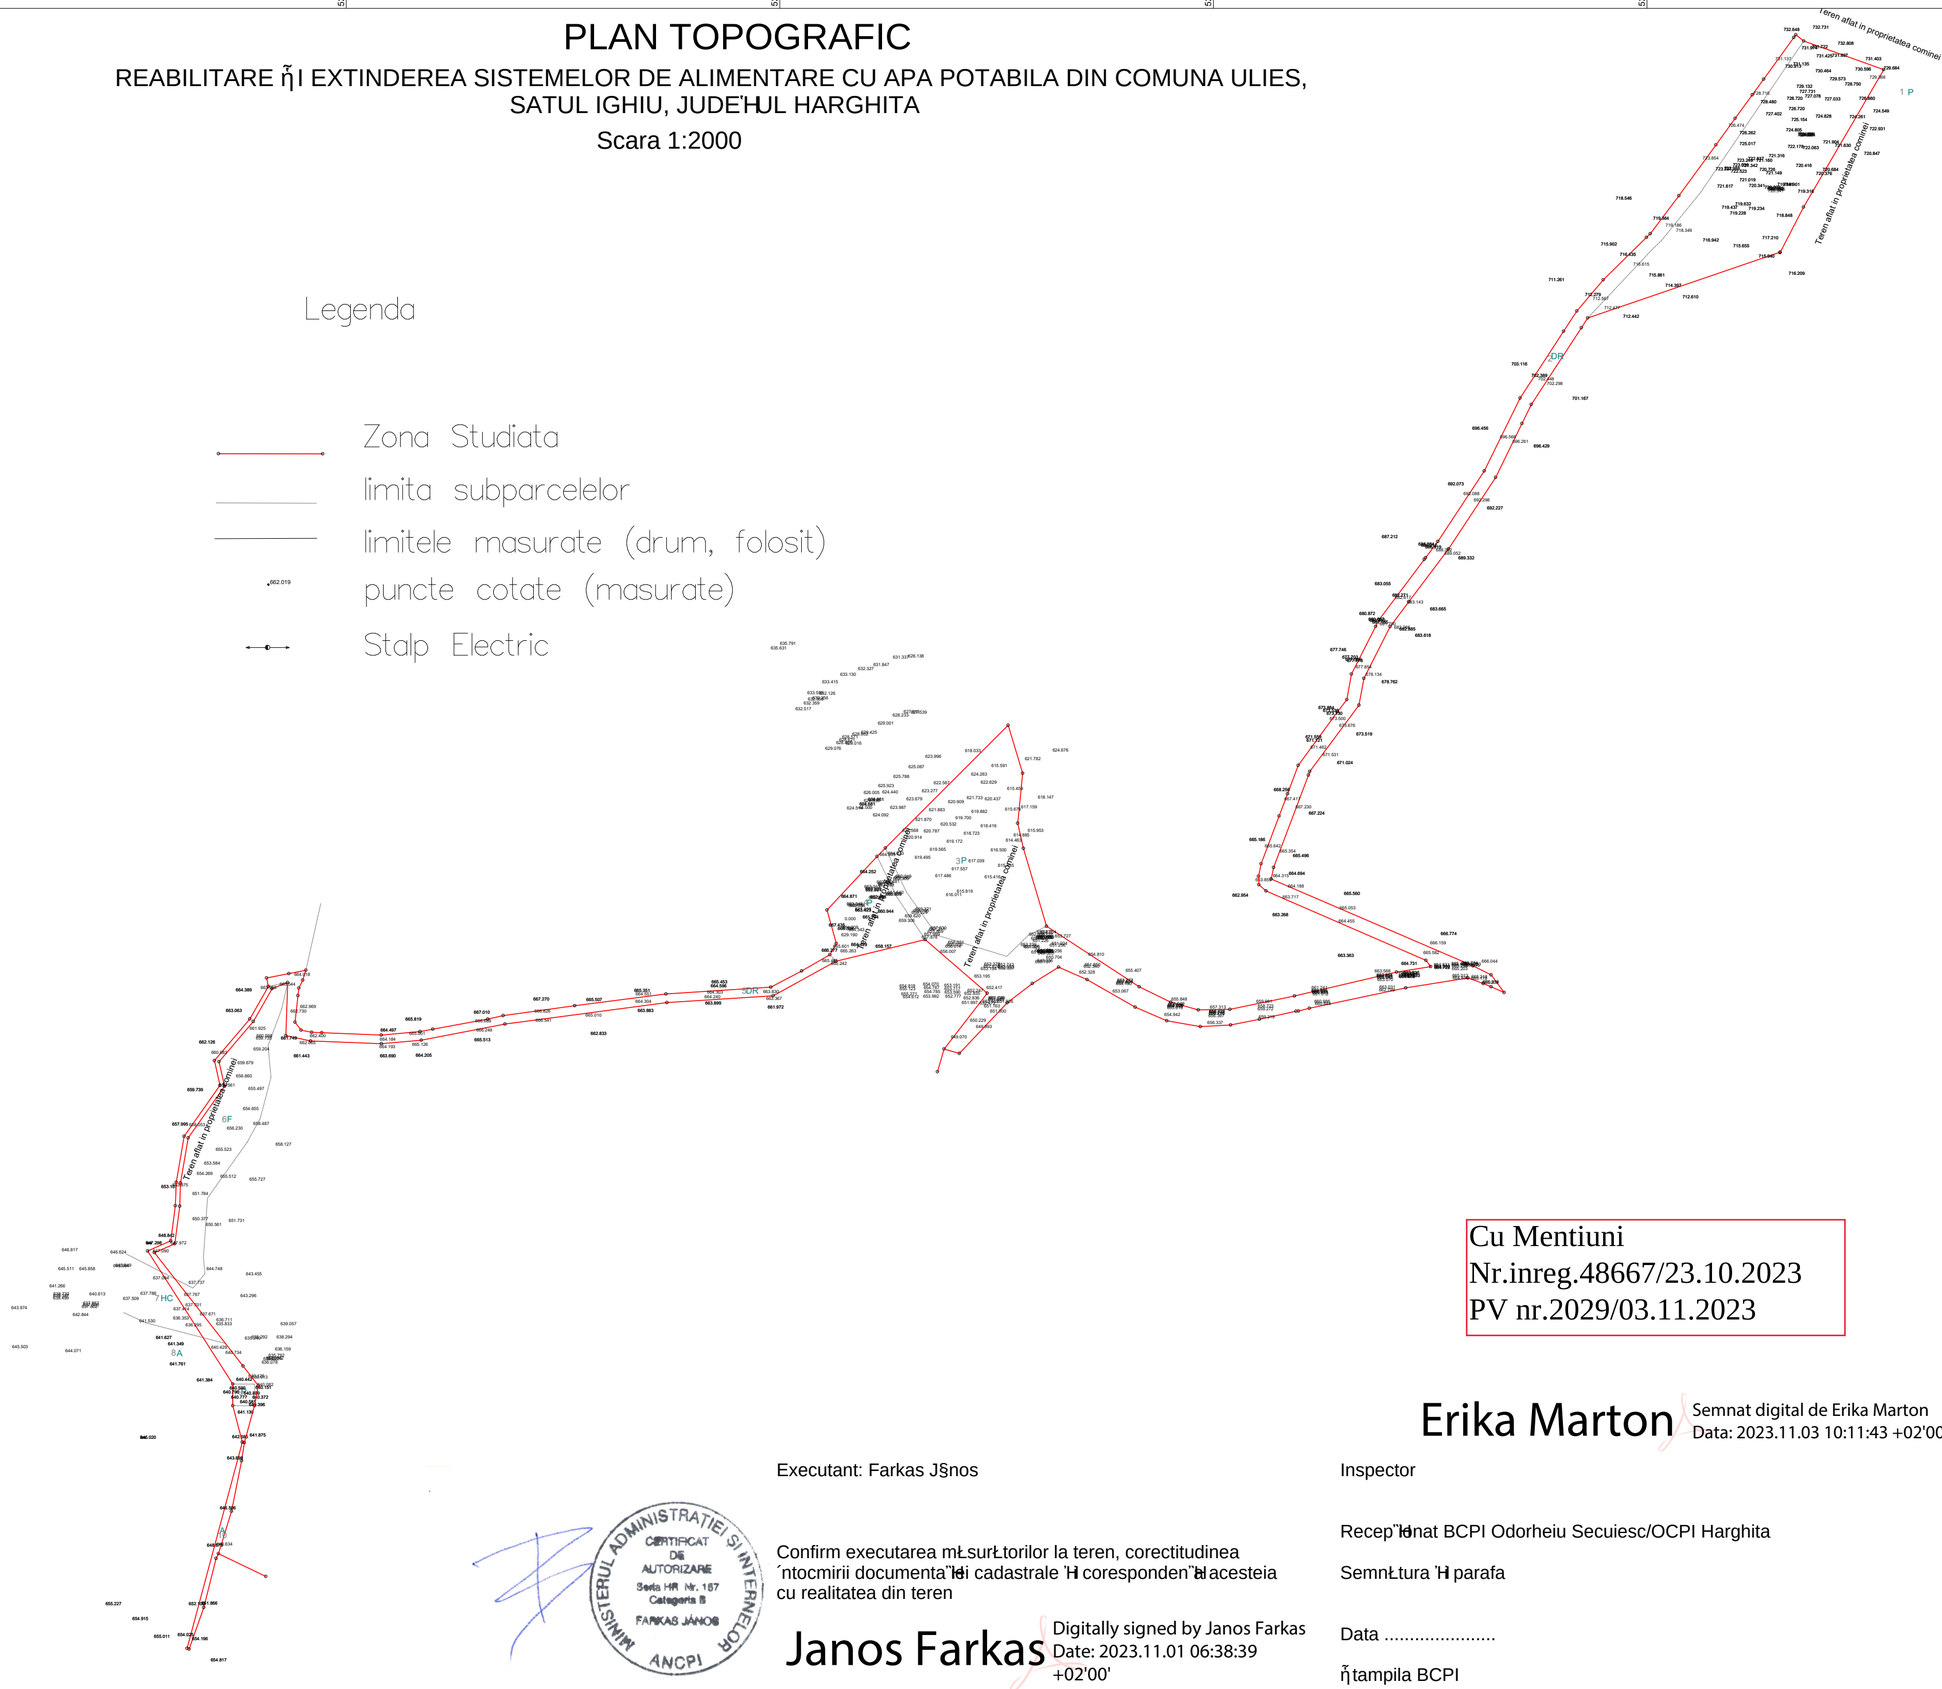

Cu Mentiuni
Nr.inreg.48667/23.10.2023
PV nr.2029/03.11.2023

Executant: Farkas J§nos

Confirm executarea mŁsurŁtorilor la teren, corectitudinea ´ntocmirii documenta"Ńiei cadastrale 'Hi coresponden"Ńa acesteia cu realitatea din teren

Janos Farkas

Digitally signed by Janos Farkas
Date: 2023.11.01 06:38:39 +02'00'

MINISTERUL ADMINISTRAŢIEI ŞI INTERNELOR
CERTIFICAT DE AUTORIZARE
Seria HR Nr. 167
Categoria B
FARKAS JANOS
ANCPI

Erika Marton

Semnat digital de Erika Marton
Data: 2023.11.03 10:11:43 +02'00'

Inspector

Recep"Ńionat BCPI Odorheiu Secuiesc/OCPI Harghita

Semnătura 'Hi parafa

Data .....

ñtampila BCPI

Certific amplasamentul

ROMÂNIA
1
COMUNA ULIES
Jud.HARGHITA, Comuna ULIES
C.u.i.: 4367744