


S.C.Regal S.A.

STR. CULTURII (N. HOLBAN)

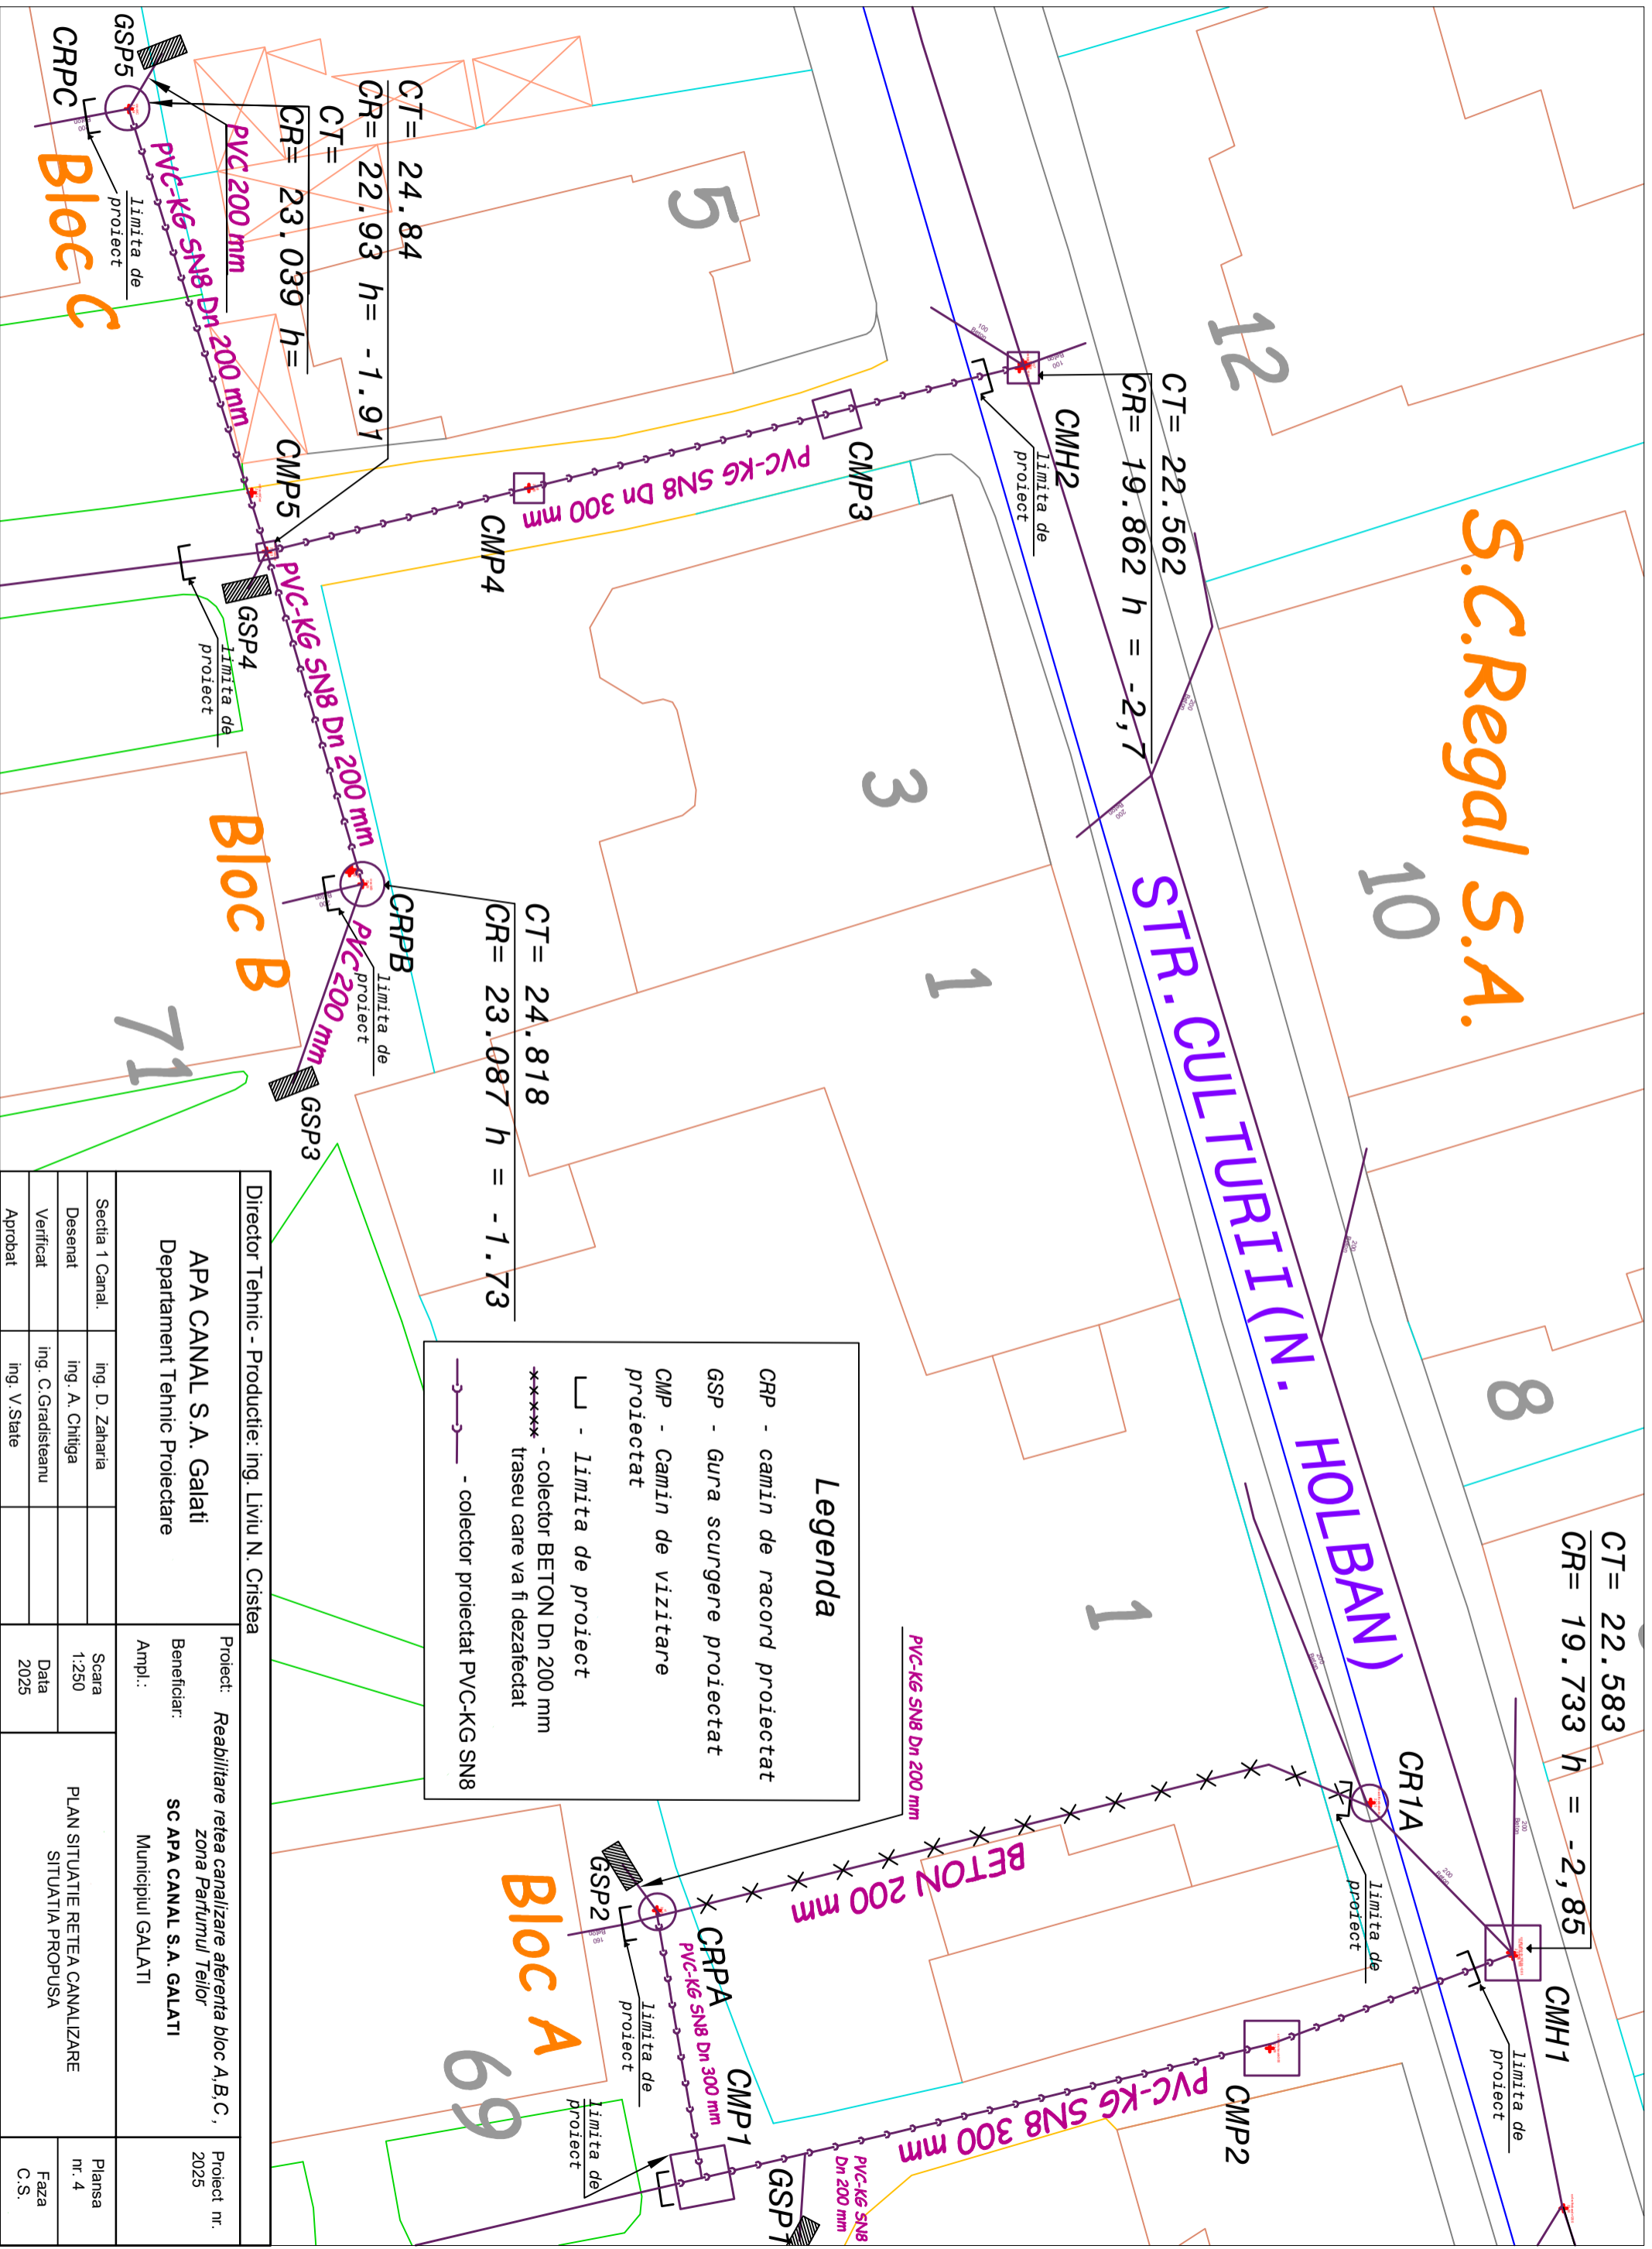

**Legenda**

- CRP - camin de racord proiectat
- GSP - Gura scurgere proiectat
- CMP - Camin de vizitare proiectat
- - Limita de proiect
- \*\*\*\*\* - colector BETON Dn 200 mm traseu care va fi dezafectat
- - colector proiectat PVC-KG SN8

Director Tehnic - Productie: ing. Liviu N. Cristea		Proiect: Reabilitare retea canalizare aferenta bloc A,B,C, zona Partiumul Teilor		Proiect nr. 2025	
APA CANAL S.A. Galati Departament Tehnic Proiectare		Beneficiar: SC APA CANAL S.A. GALATI Municipiul GALATI		2025	
Sectia 1 Canal.		ing. D. Zaharia		Scara 1:250	
Desenat		ing. A. Chitiga		PLAN SITUATIE RETEA CANALIZARE SITUATIA PROPUSA	
Verificat		ing. C. Gradisteanu		Data 2025	
Aprobat		ing. V. State		Faza C.S.	