


TABLOU ELECTRIC GENERAL (TEG)

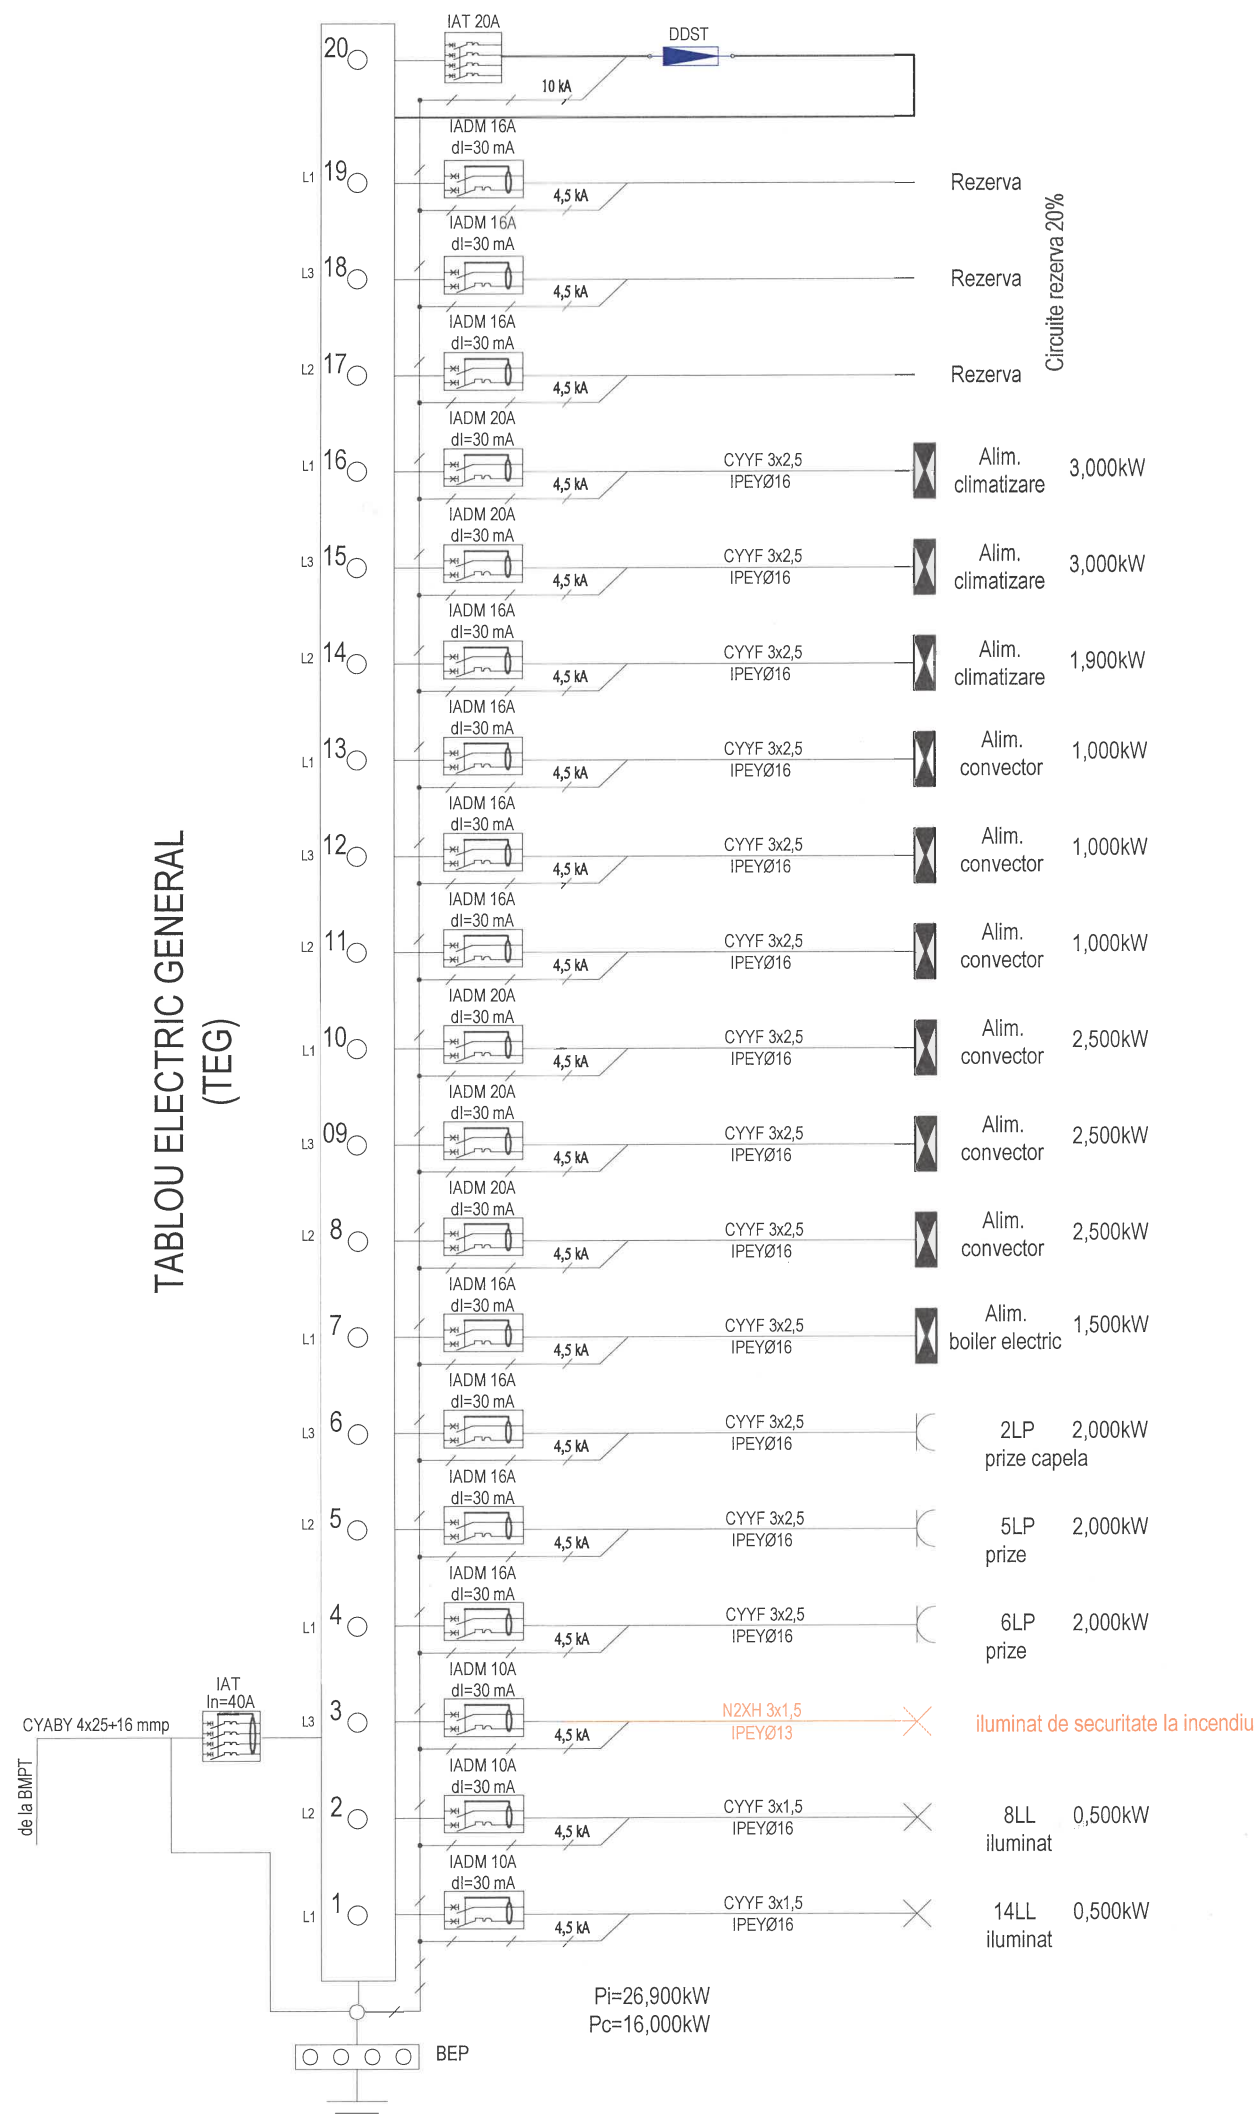

Tablou electric TEG
 - tablou electric, montaj semi-ingropat
 - Tabloul electric TEG se va alege pe baza schemei monofilare
 - montaj semi-ingropat
 - grad minim de protectie IP40-IPK07
 IAT- intreruptor automat tetrapolar;
 IAMD- intreruptor automat monofazat cu protectie diferentiala de 30 mA.
 K-contactor de comanda iluminat
 DDST-descarcator la supratensiuni, I_{max}=20kA
 BEP - bara de egalizare a potentialelor



CATEGORIE DE IMPORTANTA: C
 CLASA DE IMPORTANTA: III

Proiectant general:			Verificator:	Nume:	Semnatura:	Cerinta:
MOUA INDUSTRIAL SRL			Referat nr./ Data:			
Sef proiect	Nume	Semnatura	Investitia:	DEMOLARE CONSTRUCTIE EXISTENTĂ, CONSTRUIRE CAPELA MORTUARA, AMENAJARI EXTERIOARE, IMPREJMUIRE TEREN		Proiect nr. 53/2025
Proiectant de specialitate:			Amplasament:	loc. Ţaga, str. Principală, nr. 7, jud. Cluj		Faza: P.Th.
PLES birou de proiectare S.R.L. Trandafirilor, 144D, Dezmir, Apahida, Cluj ples.proiectare@gmail.com, 0728.048.013			Beneficiar:	COMUNA ŢAGA		Nr. plansa: IE 04
Proiectat	Nume	Semnatura	Scara: -	Specialitatea:	INSTALATII ELECTRICE	
Desenat	Ing. Cristian Ples		Data: septembrie 2025	Denumire plansa:	SCHEMA MONOFILARA	