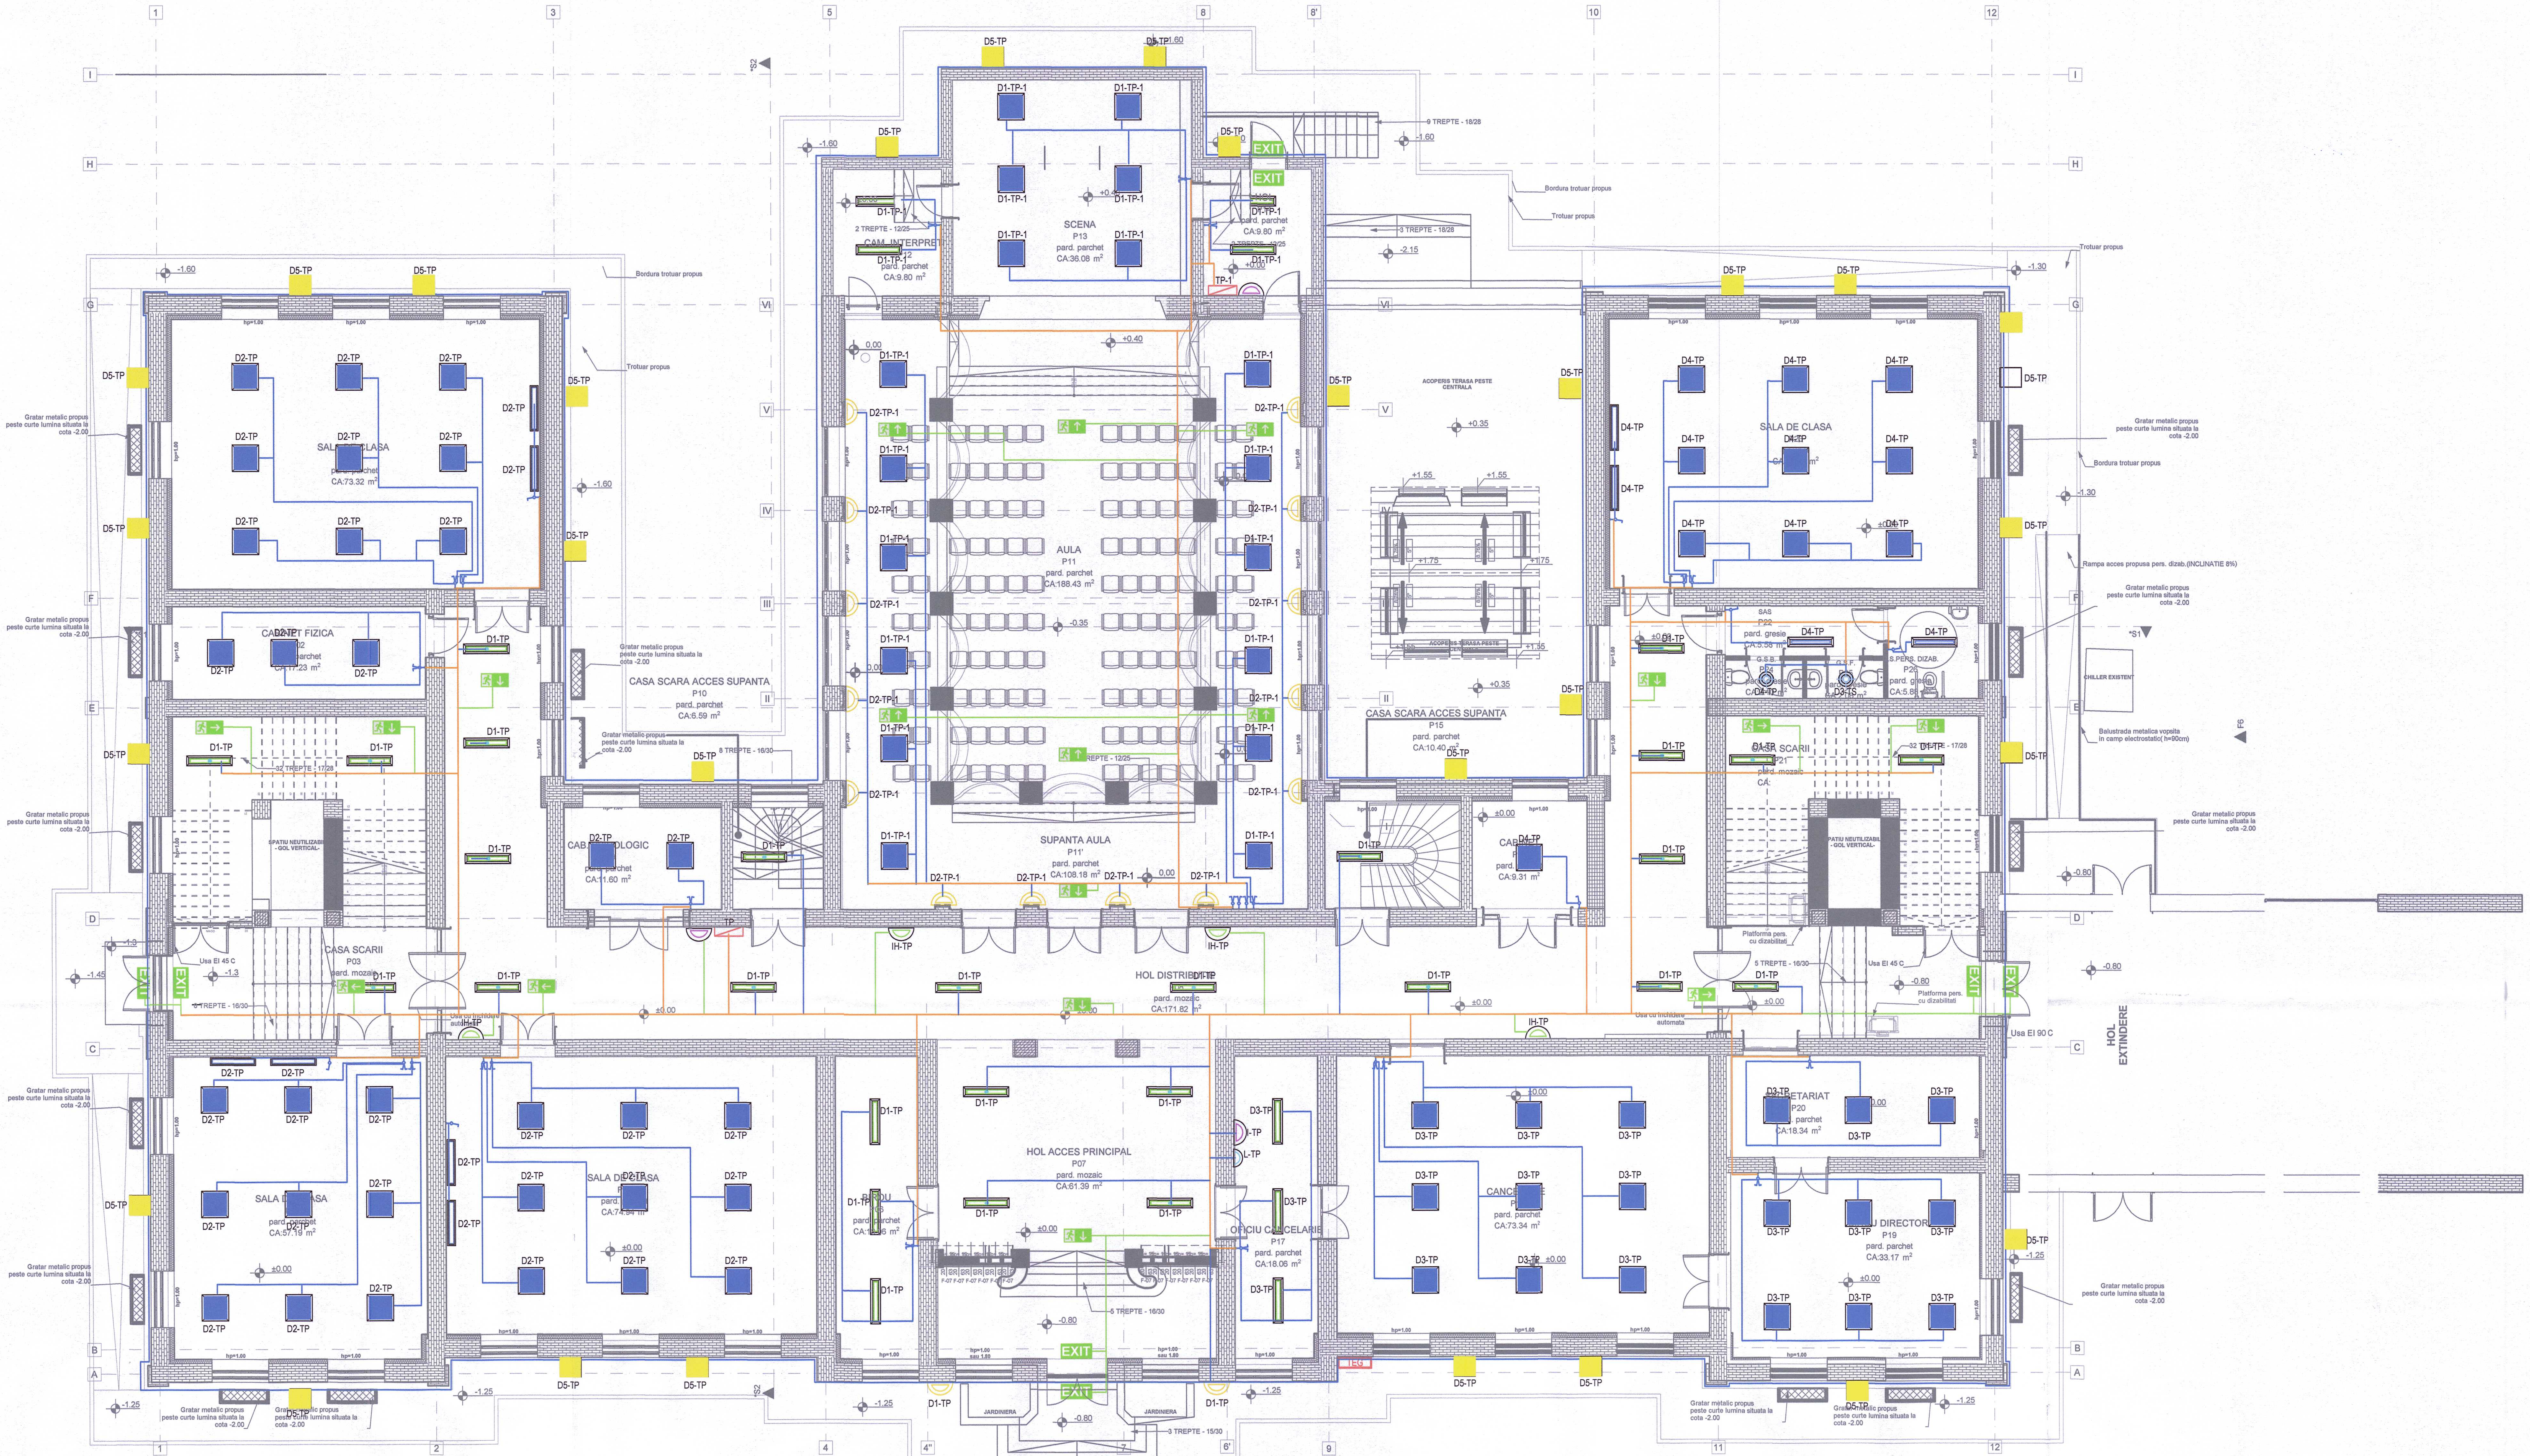

LEGENDA

SIMBOL	SPECIFICATIE TEHNICA
TP	Tablou electric secundar propus, IP65, parter
D1-TP	Denumire circuit si tabloul electric de unde este alimentat corpul de iluminat
	Comutator, montaj ST, 10A
	Intrerupator simplu, montaj ST, 10A
	Intrerupator cap-scara, montaj ST, 10 [A]
	Corp de iluminat tip tubular, 1x18 [W], IP65, montat aparent, echipat cu un tub LED de 18 [W]
	Corp de iluminat tip tubular, 28 [W], IP20, montat incastrat in tavanul fals, echipat cu un tub LED de 28 [W] + senzor de prezenta
	Corp de iluminat tip tubular, 28 [W], IP20, montat incastrat in tavanul fals, echipat cu un tub LED de 28 [W]
	Corp de iluminat LED, tip caseta, 600x600, 48 [W], IP20, montat incastrat in tavanul fals
	Corp de iluminat aparent - LED 6W, tip aplică, dotat cu senzor de mişcare IP 20
	Corp de iluminat tip aplica, de perete, LED 2x2W
	Corp de iluminat tip aplica de perete, montat aparent (h=2 [m]), IP65, 20 [W], echipat cu kit de emergenta cu functionare cel putin 3 [h], cu punere in functiune intre 0,5 - 5 [s] (iluminatul de siguranta pentru interventii)
	Corp de iluminat tip aplica de perete, montat aparent (h=2 [m]), IP65, 20 [W], echipat cu kit de emergenta cu functionare cel putin 3 [h], cu punere in functiune in 5 [s] (iluminatul de siguranta local)
EXIT	Corp de iluminat (iluminatul de siguranta pentru evacuarea), EXIT, 10W, montat aparent (h=2 [m]), dotat cu sageata in directia de evacuare si cu kit de emergenta cu functionarea cel putin 3 [h], cu punere in functiune in 5 [s]
	Corp de iluminat tip aplica pentru iluminatul arhitectural, de perete, IP65, 20W

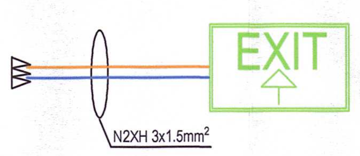

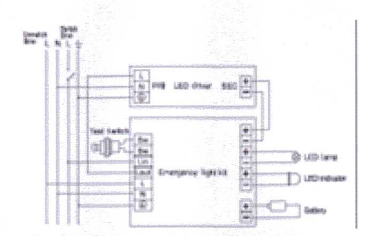

Schema de conexiuni kit de emergenta

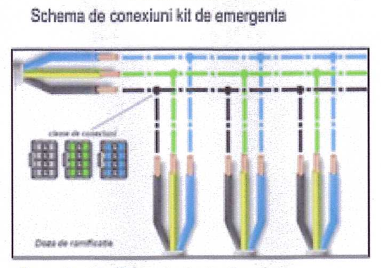

Conexiuni in doza de derivatie

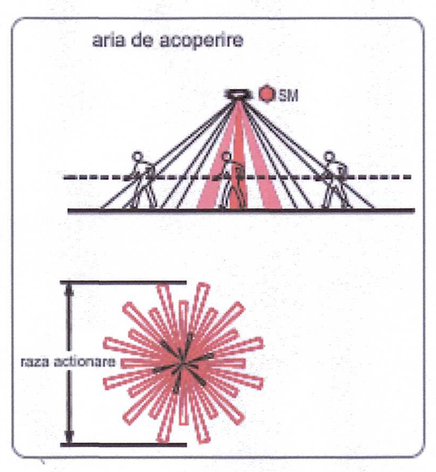

ROMÂNIA MINISTERUL CULTURII Arh. RÂNJA DAN-CRISTIAN SPECIALIST Nr. 298

CUCU V. COSTEL ROMÂNIA MDLPA NR. 11358 10071 10850 Is, It, Ie, I INGINER DIPLOMAT VERIFICATOR PROIECTE

SOCIETATEA COMERCIALA CUI 27399915 VIA PRO IT CONSULTING S.R.L. ROMANIA

CATEGORIA DE IMPORTANTA: "B" CLASA DE IMPORTANTA: "II" GRADUL DE REZISTENTA LA FOC: "III"

VERIFICATOR EXPERT	NUME	SEMNATURA	CERINTA	REFERAT NR./EXPERTIZA NR./DATA

S.C. VIA PRO IT CONSULTING S.R.L.
STR. PRIMAVERII, NR. 28, SC. B, ET.4, AP.18, BOTOSANI, JUDETUL BOTOSANI,
C.U.I. 27399915; E-MAIL: VIAPROIT@GMAIL.COM
TEL.: 0753/897.407

BENEFICIAR: MUNICIPIUL BOTOSANI PRIN DIRECTOR EXECUTIV D.D.L. CATALIN PETRU FETCU

DENUMIRE PROIECT: MODERNIZAREA SI DOTAREA COLEGIULUI NATIONAL "A.T. LAURIAN" DIN MUNICIPIUL BOTOSANI

AMPLASAMENT: STRADA NICOLAE IORGA, NR.19, MUN. BOTOSANI, JUD. BOTOSANI, N.C./C.F. 54743

FAZA: P.T.H+D.E

NR. PROIECT: 11/2025

SPECIFICATIE	NUME	SEMNATURA
SEF PROIECT COMPLEX	ARH. RANJA DAN-CRISTIAN	
PROIECTAT	ING. BEJAN IONUT	
DESENAT	ING. BEJAN IONUT	

SCARA: 1:100

DATA: 2025

TITLUL PLANSEI: INSTALATII ELECTRICE ILUMINAT NORMAL - PLAN PARTER -

NR. PLANSA IE.02

REV.0