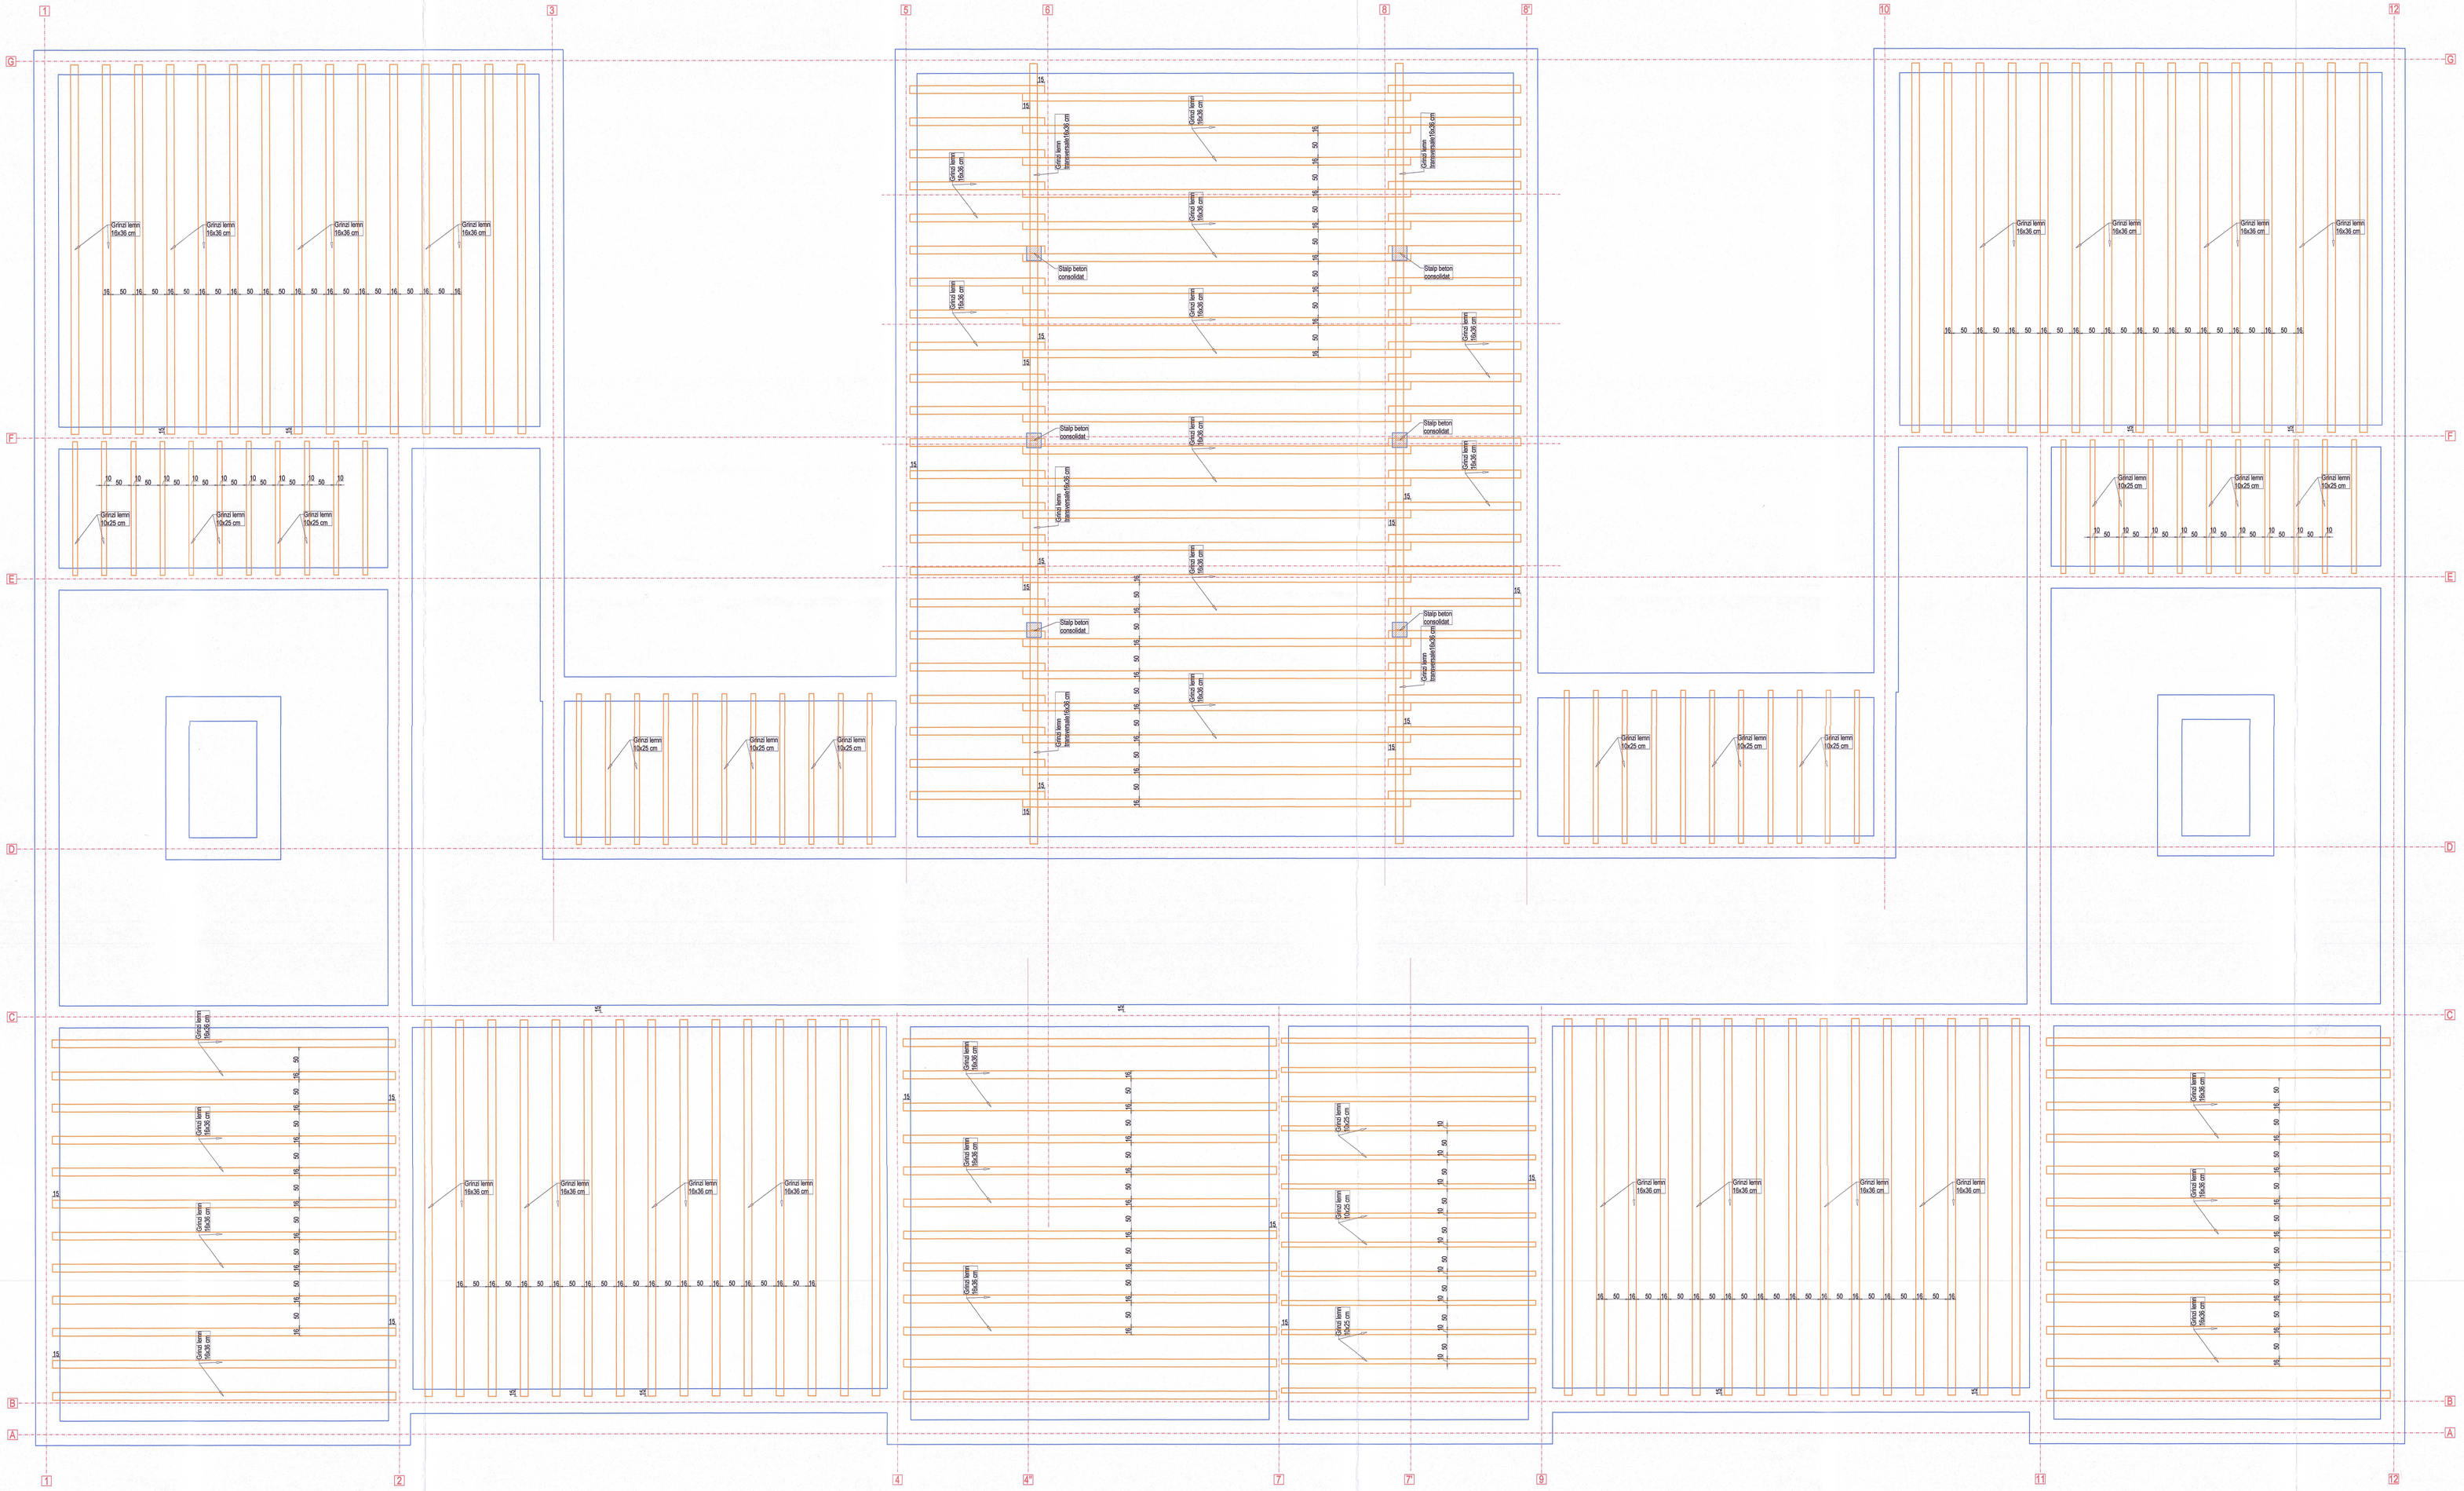

Detaliu rezemare planseu lemn pe stâlp beton (amplificativ fâșie)
scara 1:25

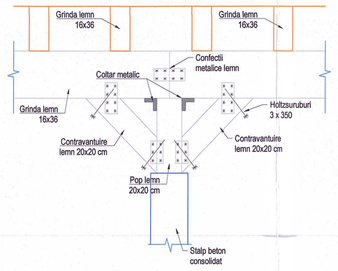

NOTĂ:
- Planseul de lemn se va realiza din lemn ecarisat de rășinoase tratat cu soluții omologate împotriva focului, apei, carilor și ciupercilor.
- Lemnul va avea clasa I de calitate (clasa de rezistență C24).
- Stâlpul de lemn se prinde se stâlpul de beton consolidat cu piese metalice.

Detaliu hidroizolare la capetele grinzi
scara 1:20

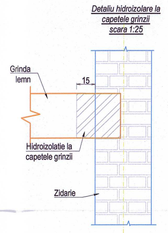

SISTEM CONSTRUCTIV:
- acoperiș: garpanță
- planșeu de lemn peste etaj 2

NOTĂ:
Secțiuni ale elementelor planseului:
- Grinzi: 10x25 cm și 15x36 cm
- Rigle între grinzi 5x15

NOTĂ:
- Grinzile de lemn vor fi din lemn de rașinoase clasa I de calitate. (C24)
- Distanța dintre grinzi va fi de 50 cm.
- Rezistența lemnului la întindere paralele cu fibra va fi de minim 14 N/mm²
- Rezistența lemnului la încovoiere va fi de minim 24 N/mm²
- Grinzile de lemn vor fi ancorate în golurile din zidăria peretului si hidroizolate la capete

NOTĂ:
Aceste detalii sunt de principiu. In funcție de situația reala din teren, pe care o datorăm unor suferi modificari care vor fi rezolvate de proiectant prin dispoziții de șantier la date intervențione.
Distanța între grinzi va fi 50 cm.

VERIFICATOR EXPERT	NUME	SEMNATURA	CERINTA	REFERAT NR./EXPERTIZA NR./DATA
S.C. VIA PRO IT CONSULTING S.R.L. STR. PRIMAVERII, NR. 28, BL. B, ET.4, AP.18, BOTOSANI, JUDETUL BOTOSANI. C.U.I. 27399915; E-MAIL: VIAPRO@GMAIL.COM TEL.: 0733/697.407	BENEFICIAR: MAT MUNICIPIUL BOTOSANI			FAZA: P.T.H. + D.E.
	DENUMIRE PROIECT: MODERNIZAREA SI DOTAREA COLEGIULUI NATIONAL "A.T.LAURIAN" DIN MUNICIPIUL BOTOSANI			
SPECIFICATIE	NUME	SEMNATURA	SCARA: 1/50	NR. PROIECT: 11/2025
SEF PROIECT COMPLEX	ARH. RANJA DAN CRISTIAN			AMPLASAMENT: JUD. BOTOSANI, MUN. BOTOSANI, STR. NICOLAE IORGA, NR.19, NR. CAD 54743
PROIECTAT	ING. PANAINTE BOGDAN		DATA: 2025	TITLUL PLANSEI: PLAN PLANSEU GRINZI DE LEMN PESTE ETAJ 1
DESENAT	ING. PANAINTE BOGDAN			NR. PLANSA: R24 REV.0