SECTIUNE S-01

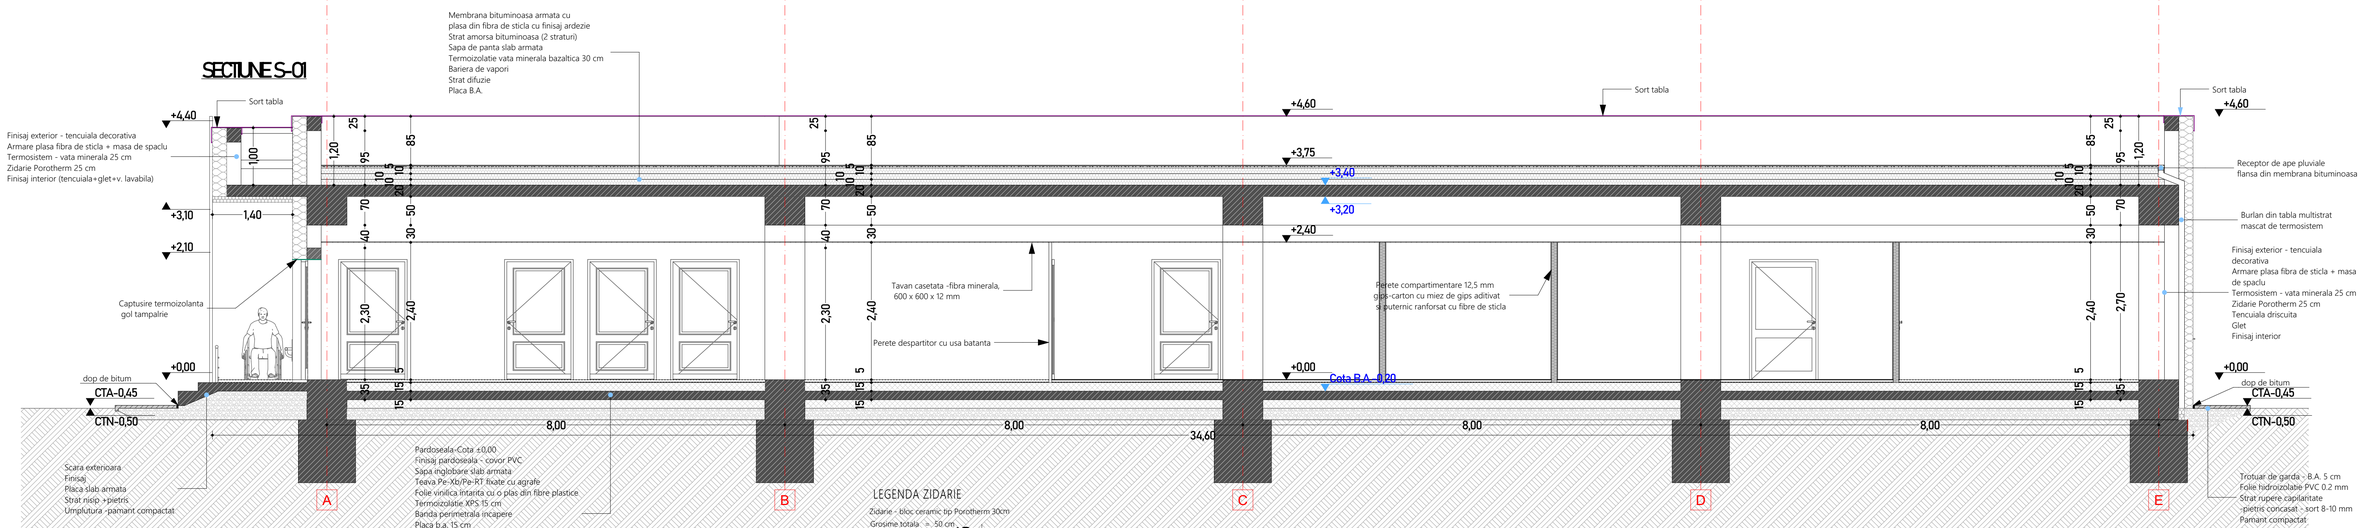

CATEGORIA DE IMPORTANȚĂ *(cf. Reg. privind stabilirea categoriei de importanță a construcțiilor, aprobat H.G. 766/1997)*

C

CLASA DE IMPORTANȚĂ *(cf. Cod de proiectare P100-1/2013)*

III

GRADUL DE REZISTENȚĂ LA FOC / NIVELUL DE STABILITATELA INCENDIU *(cf. Normativ de siguranță la foc a construcțiilor P118/1999)*

II

LEGENDA TAMPLARIE

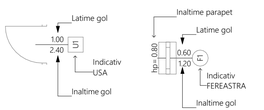

LEGENDA ZIDARIE

Zidarie - bloc ceramic tip Porotherm 30cm
Grosime totala = 50 cm

Finisaj exterior-tencuiala decorativa
Termosistem -vata minerala 25 cm
Zidarie - bloc ceramic tip Porotherm 25 cm
Tencuiala+Glet+Vopsea Lavabila

Zidarie interior - bloc ceramic tip Porotherm 15 cm

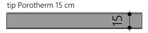

Tencuiala+Glet+Vopsea Lavabila
Zidarie - bloc ceramic tip Porotherm 15 cm
Tencuiala+Glet+Vopsea Lavabila

Plac gips-carton cu plumb-12,5 mm

 

Perete compartimentare-12,5 mm
plac din gips-carton pe
spatele creia este dispus o plac din plumb cu
o grosime variabil cuprins intre 0,5 mm i 3 mm

Plac gips-carton- 12,5 mm

Perete compartimentare 12,5 mm
gips-carton cu miez de gips aditivat
si puternic ranforsat cu fibre de sticla

Soclu-beton armat
Grosime totala = 50 cm

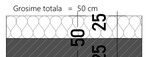

Finisaj exterior-tencuiala decorativa
Termosistem -polistiren extrudat 25 cm
Soclu B.A.

Receptori/Guri de scurgere ape pluviale pentru montaj in Atic

ORDINUL ARHITECȚILOR DIN ROMÂNIA
483
Cătălina CÎMPEANU
Arhitect cu drept de semnătură

PROIECTANT GENERAL:	S.C. SILVORA TERA S.R.L Adresa: Str. Ghe Doja nr. 26 Pitesti - Jud. Arges Telefon: 0726 - 015.696 Fax: 0348 - 405.153	BENEFICIAR: Comuna Lita ,judetul Teleorman	NR. PROIECT 50 08.04
Silvora Tera arhitectura - proiectare - consultanta		DENUMIRE PROIECT: Centrul Medical de Diagnostic si Imagistica pentru screening si prevenirea bolilor in comuna Lita judetul Teleorman ADRESA: Loc. Lita, Str Principala, Nr. 74, Jud. Teleorman	FAZA S.F. PLANSA 04

	Nume	Semnatura			
Sef Proiect:	Arh. Catalina CIMPEANU		data: 2024	scara: 1:50	SECTIUNE CARACTERISTICA S-01
Proiectat:	Arh. Catalina CIMPEANU				
Desenat:	Ing.Eveline Lita				

progeCAD

Acest proiect a fost editat cu ARCHICAD25 si DogeCad.

Drepturile de autor aparin societatii S.C.SILVORA TERA SRL. Copierea sau comunicarea proiectului unor terte persoane este interzisa fara acordul autorului cu prevederile legislatiei legii dreptului de autor NR.8/1996. Prezenta documentatie poate fi folosita numai in scopul pentru care a fost elaborata. Orice modificare sau completare a prezentului proiect se poate face numai cu acordul scris al autorului.