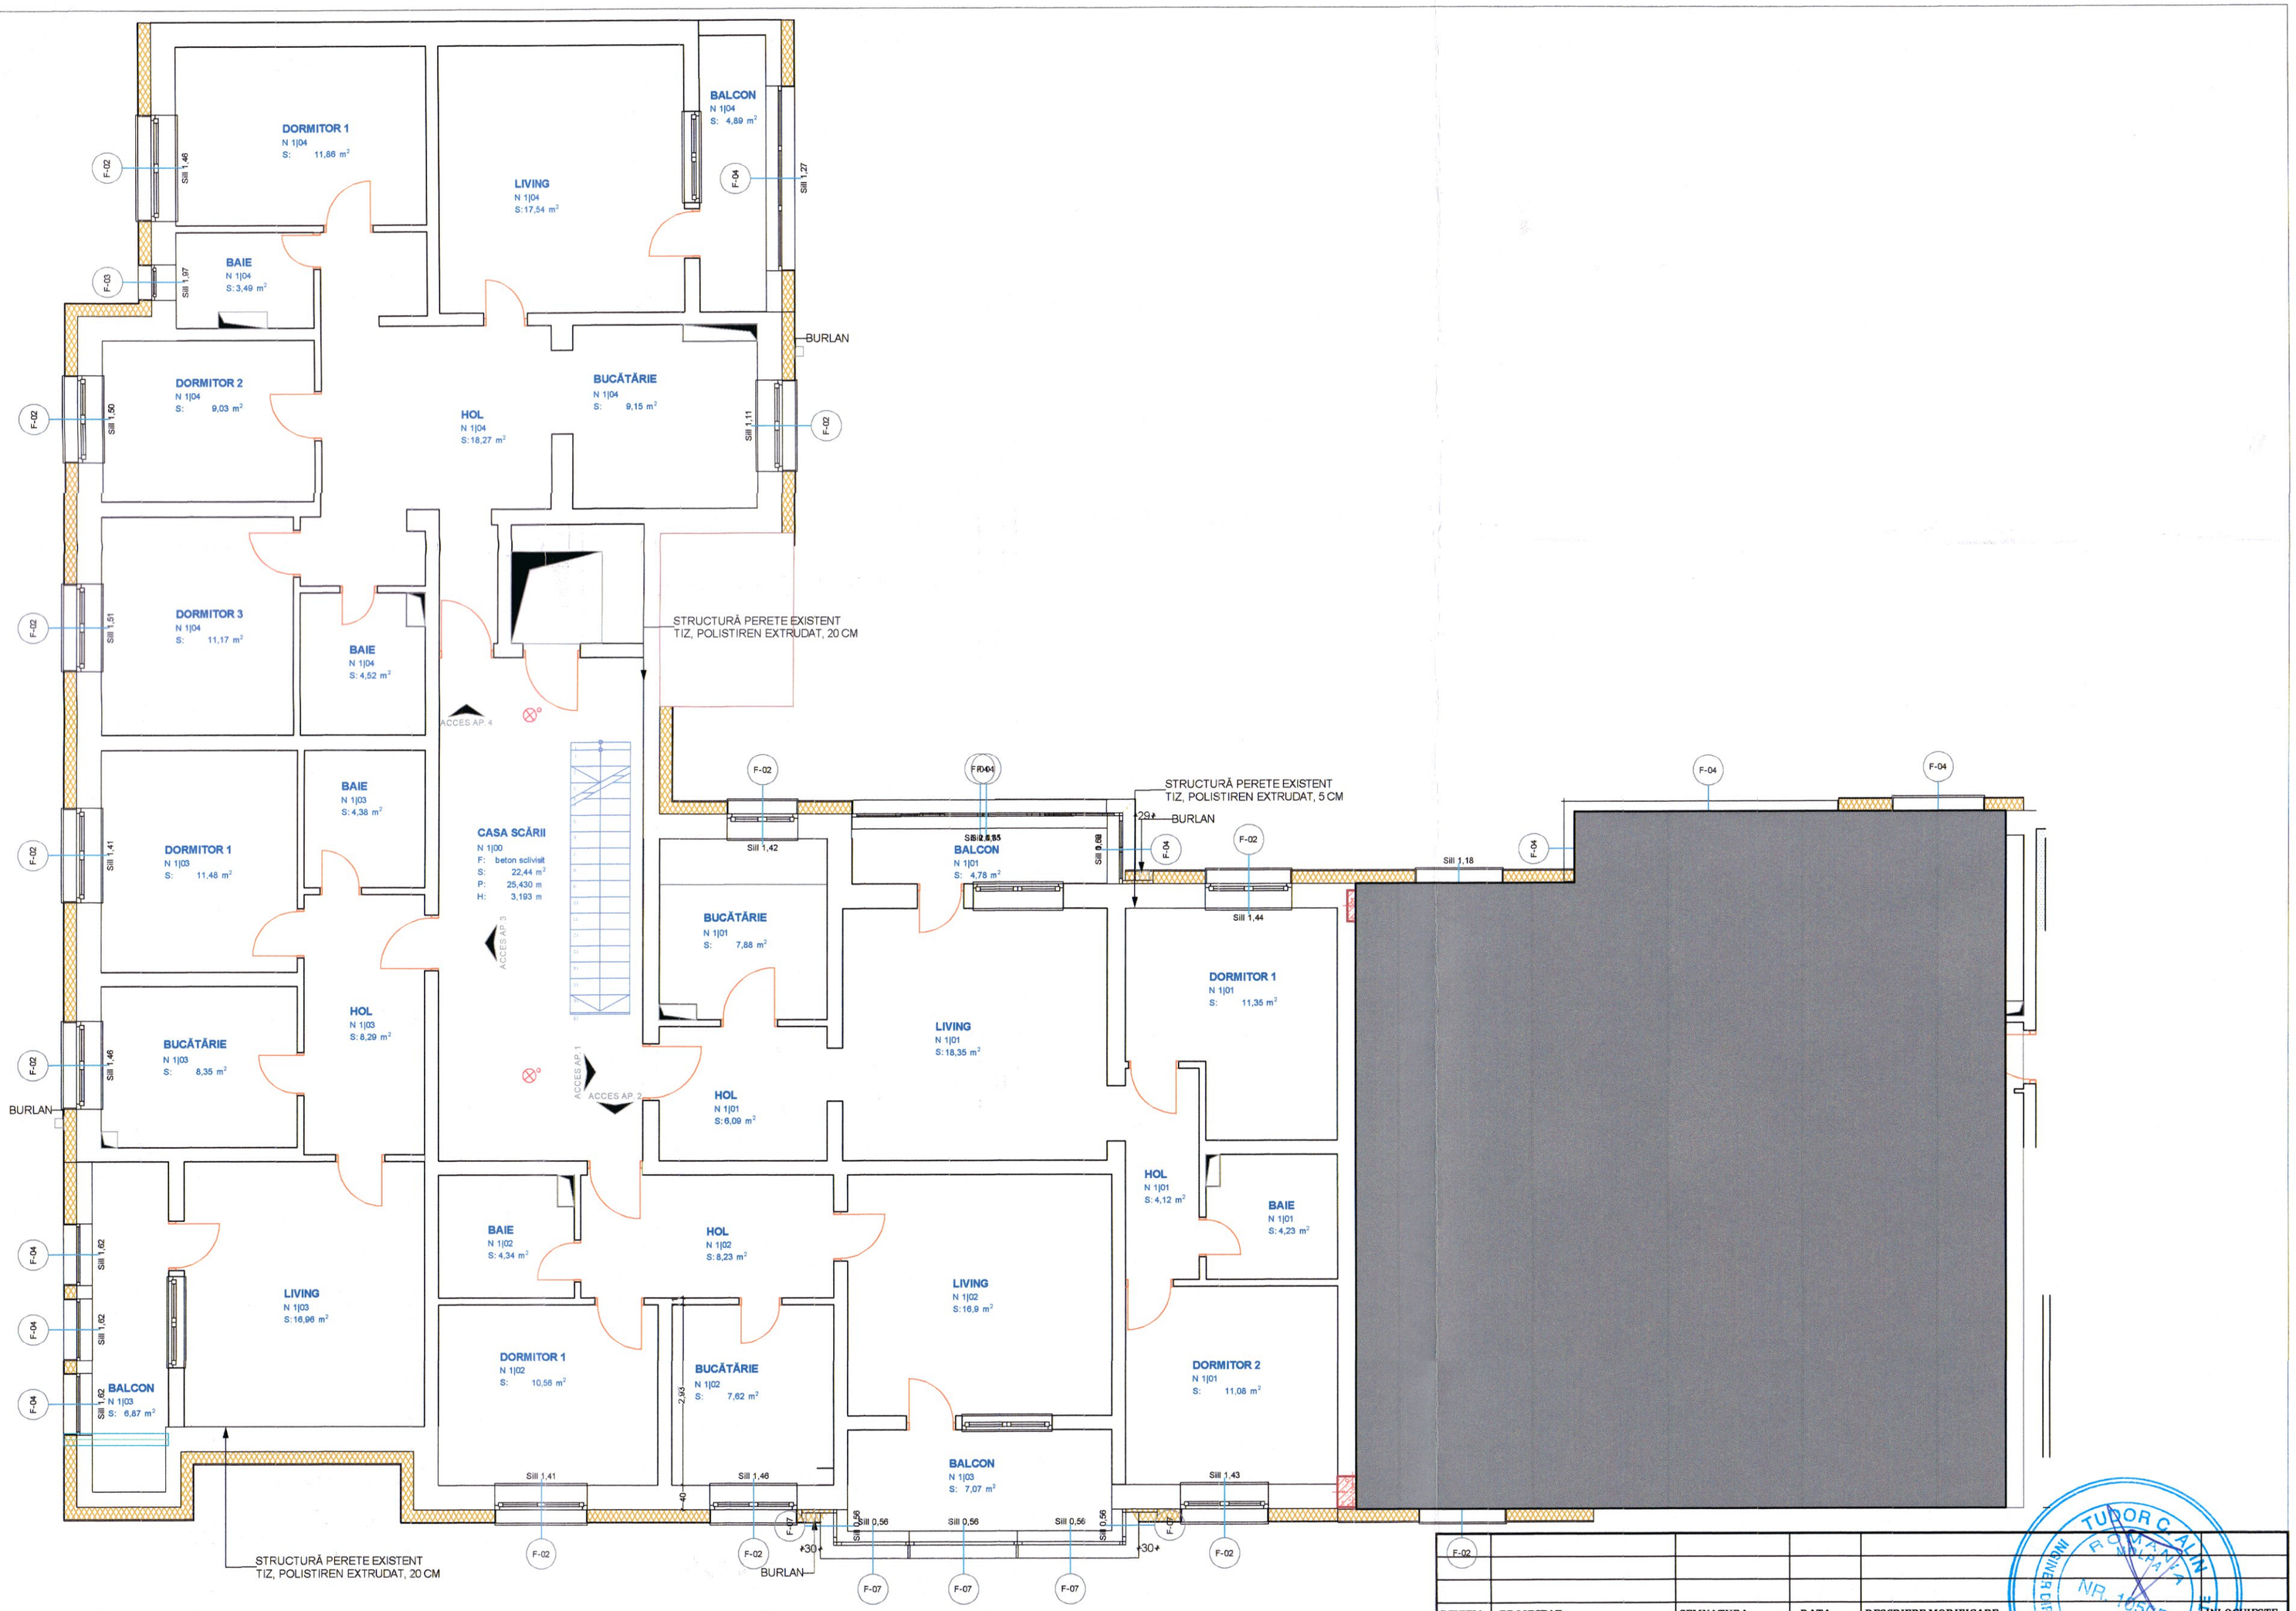

LEGENDA:

⊗°	Corp iluminat LED cu senzor de prezenta

REVIZIA	PROIECTAT	SEMNATURA	DATA	DESCRIERE MODIFICARE	INLOCUIESTE

VERIFICATOR				
EXPERT				
CALITATE	NUME, PRENUME	SEMNATURA	REFERAT/EXPERTIZA NR./DATA	CERINTA

TUDOR CLAUDIU ȘCOLARIU INGINER ROMÂNIA NR. 16505 VERIFICATOR DE PROIECTE

S. C. PROEXIM INSTAL S.R.L.
SACALAZ, NR.241, TIMIS,
307370 ROMANIA
J35 / 124 / 2012
TEL. +40742106350

Beneficiar:	UAT RESITA - PRIMARIA MUNICIPIULUI RESITA	Nr. proiect:	224/11/2024
Denumire proiect:	EFICIENTA ENERGETICA IN CLADIRI REZIDENTIALE ILUMINAT CASA SCARII	Faza:	D.T.A.C. + P.Th.
Amplasament:	MUN. RESITA, STR. FAGARASULUI, NR.37, JUD. CARAS-SEVERIN		
SEF PROIECT	arh. Mozoru Marius Alexandru-Gheorghe	Scara: 1:50	Denumire obiect: INSTALATII ELECTRICE
PROIECTAT	ing. Bulzan Doru	Data: noiembrie2024	Denumire plansa: PLAN ETAJ 1-9 ILUMINAT CASA SCARII
DESENAT	ing. Bobes-Ilici Cosmin		Nr. plansa: 02-IE