

Plan de incadrare in zona

UAT: **Voluntari**

Scara: 1:5000


Nr Cad. 842/2

Numar cerere: 431107/2023

Didulescu Daniela

Semnat digital de Didulescu Daniela

Data: 2023.11.06 15:34:10 +02'00'

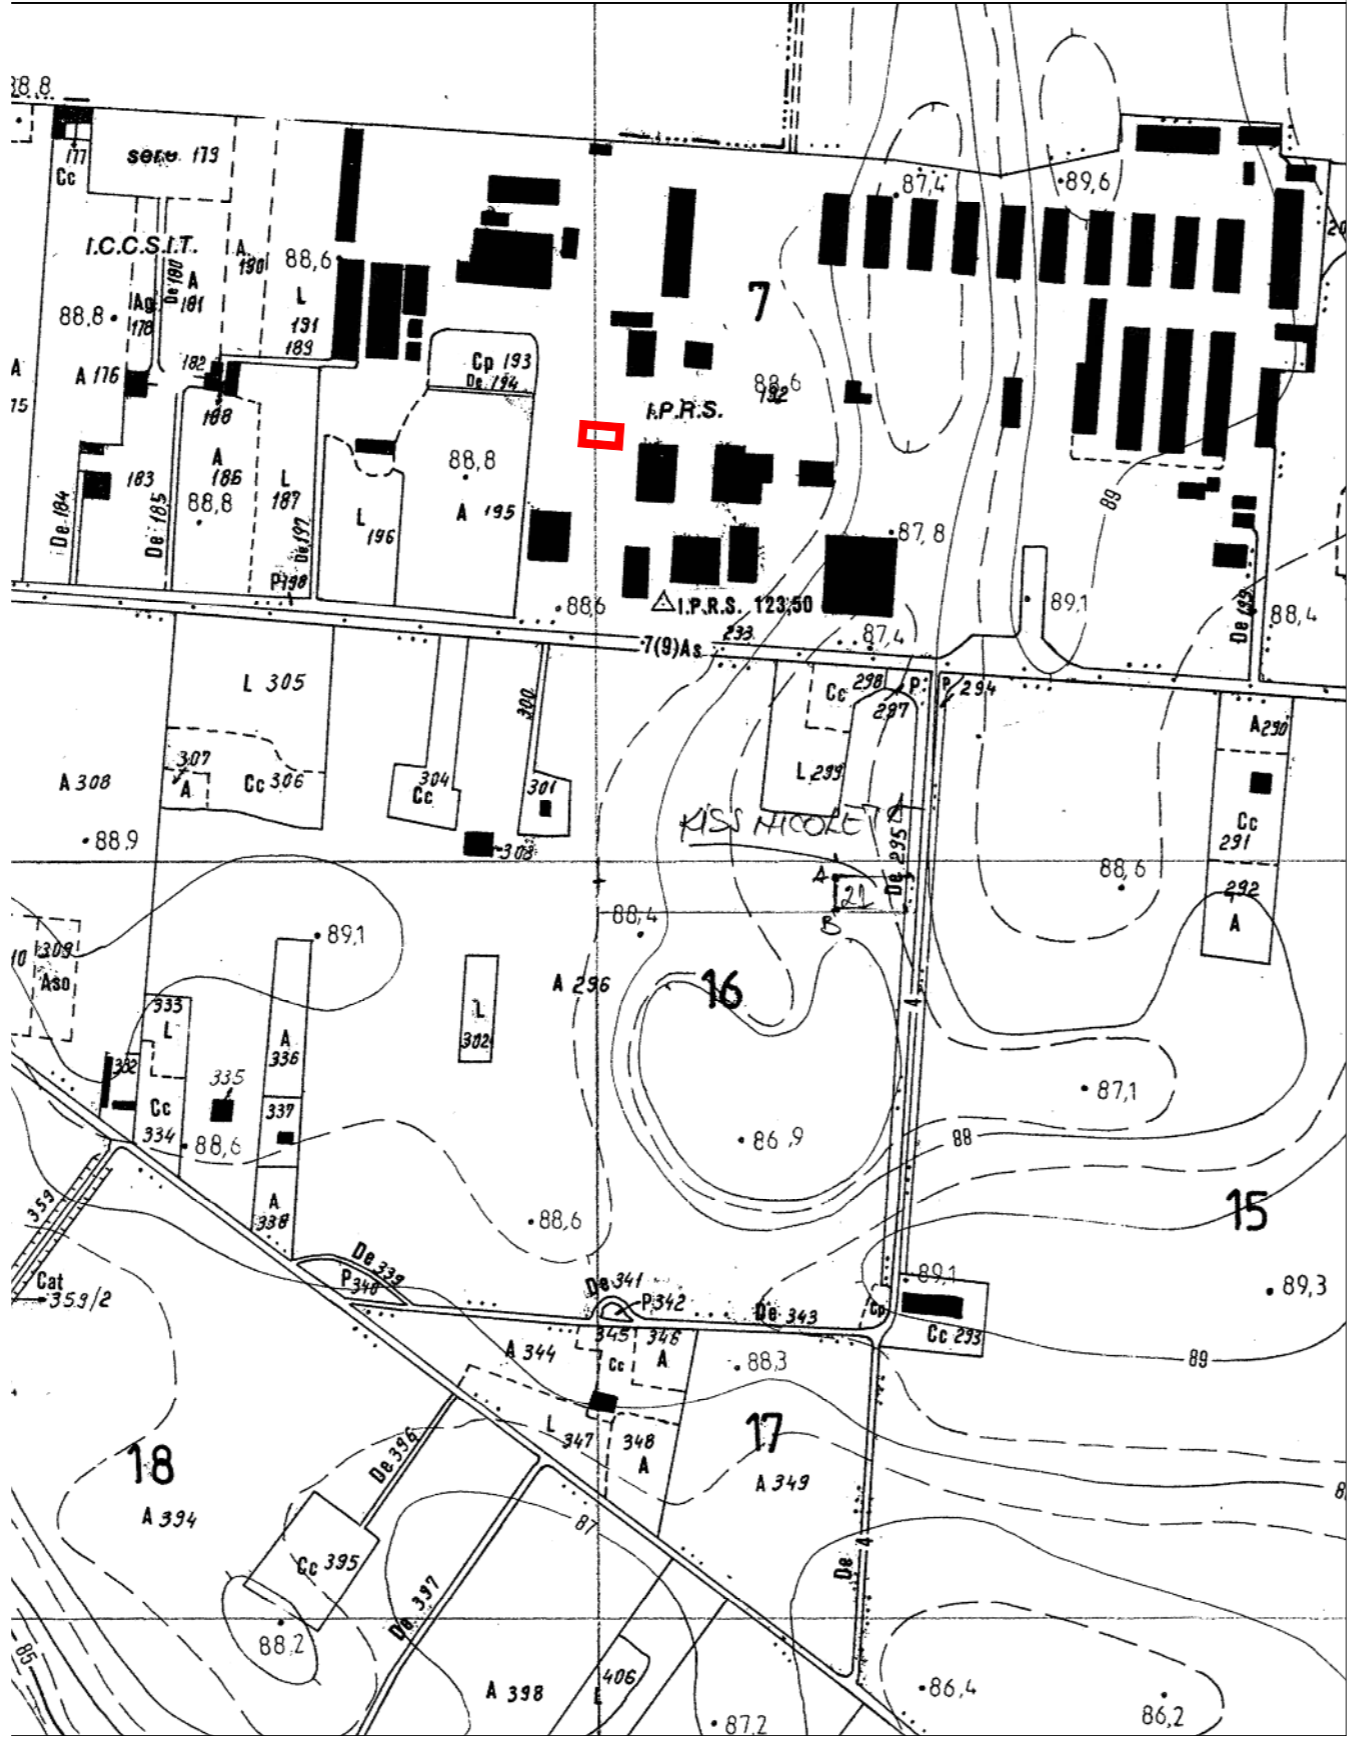

NOTE:  
A NU SE MĂSURA PE PLANȘĂ!

DENUMIRE PROIECT:  
Modernizare și refuncționalizare a imobilului situat în Str. Erou Iancu Nicolae nr. 126A, Voluntari, ilfov, în vederea utilizării acestuia ca Centrul pentru tehnologiile semiconductorilor – CTS-MINAFAB

CLASA DE IMPORTANȚĂ - B  
CATEGORIA DE IMPORTANȚĂ - II  
GRAD DE REZISTENȚĂ LA FOC - II  
ARIE CONSTRUITĂ LA SOL = 1035,00 mp  
ARIE CONSTRUITA DESFASURATA = \*ARIE DESF\*

BENEFICIAR:  
Institutul Național de Cercetare-Dezvoltare pentru Microtehnologie – IMT București

PROIECTANT GENERAL:  
S.C. ARHITECA SOLUTION S.R.L.  
RO 14494907  
J40/1699/2002  
STR. DELFINULUI, Nr. 24, Bl. 40  
Sc. B, Ap. 87, Sector 2  
BUCUREȘTI  
TEL: 0726 243 762



PROIECTANT SPECIALITATE:  
S.C. ARHITECA SOLUTION S.R.L.  
RO 14494907  
J40/1699/2002  
STR. DELFINULUI, Nr. 24, Bl. 40  
Sc. B, Ap. 87, Sector 2  
BUCUREȘTI  
TEL: 0726 243 762



COORDONATOR PROIECT:  
arh. Minea Catalin

SEF PROIECT:  
arh. Hangiu Lucian

PROIECTAT:  
arh. Minea Catalin

DESENAT:  
arh. Minea Catalin




PROPUNERE  
PLAN INCADRARE

Faza | Plansa | Revizia  
DTAC - A-01 - 00

Proiect nr.  
A038/2023

Scara:  
1:1

Data:  
28.01.2020

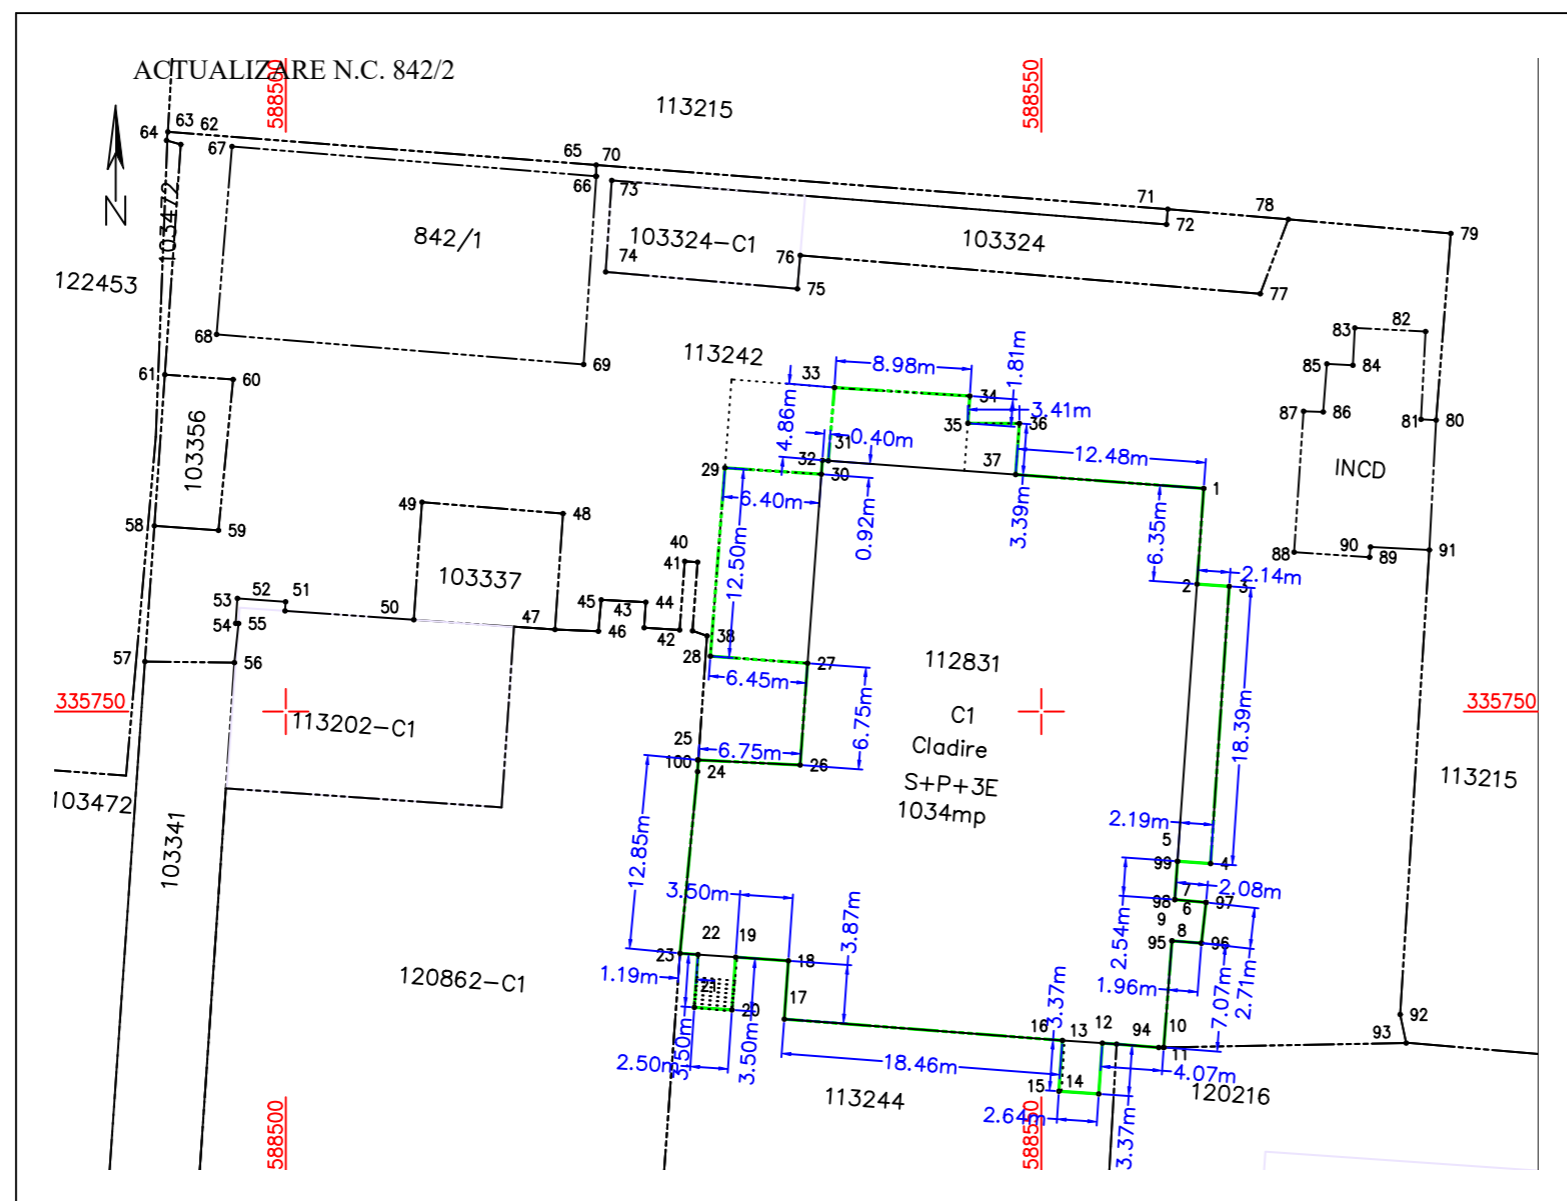

**NOTE:**  
**A NU SE MĂSURA PE PLANȘĂ!**

**DENUMIRE PROIECT:**  
Modernizare și refuncționalizare a imobilului situat în Str. Eroii Iancu Nicolae nr. 126A, Voluntari, Ilfov, în vederea utilizării acestuia ca Centrul pentru tehnologiile semiconductorilor – CTS-MINAFAB

CLASA DE IMPORTANȚĂ - B  
CATEGORIA DE IMPORTANȚĂ - II  
GRAD DE REZISTENȚĂ LA FOC - II  
ARIE CONSTRUITĂ LA SOL = 1035,00 mp  
ARIE CONSTRUITĂ DESFĂȘURATĂ = \*ARIE DESF.\*

**BENEFICIAR:**  
**Institutul Național de Cercetare-  
Dezvoltare pentru Microtehnologie –  
IMT Bucuresti**

**PROIECTANT GENERAL:**  
**S.C. ARHITECA SOLUTION S.R.L.**  
**RO 14494907**  
**J40/1699/2002**  
**STR. DELFINULUI, Nr. 24, Bl. 40**  
**Sc. B, Ap. 87, Sector 2**  
**BUCURESTI**  
**TEL: 0726 243 762**



**PROIECTANT SPECIALITATE:**  
**S.C. ARHITECA SOLUTION S.R.L.**  
**RO 14494907**  
**J40/1699/2002**  
**STR. DELFINULUI, Nr. 24, Bl. 40**  
**Sc. B, Ap. 87, Sector 2**  
**BUCURESTI**  
**TEL: 0726 243 762**




**COORDONATOR PROIECT:**  
arh. Minea Catalin

**SEF PROIECT:**  
arh. Hangiu Lucian

**PROIECTAT:**  
arh. Minea Catalin

**DESENAT:**  
arh. Minea Catalin

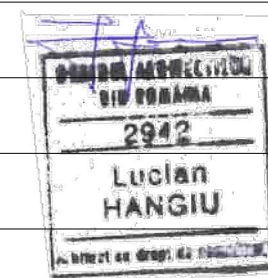

	PROF.	PROPUNERE
--	-------	-----------

## PLAN DE SITUATIE


Proiect nr:  
A038/2023

Scara:  
1:500

Faza | Plansa | Revizia  
**DTAC - A-02 - 00**

Data:  
28.01.2020



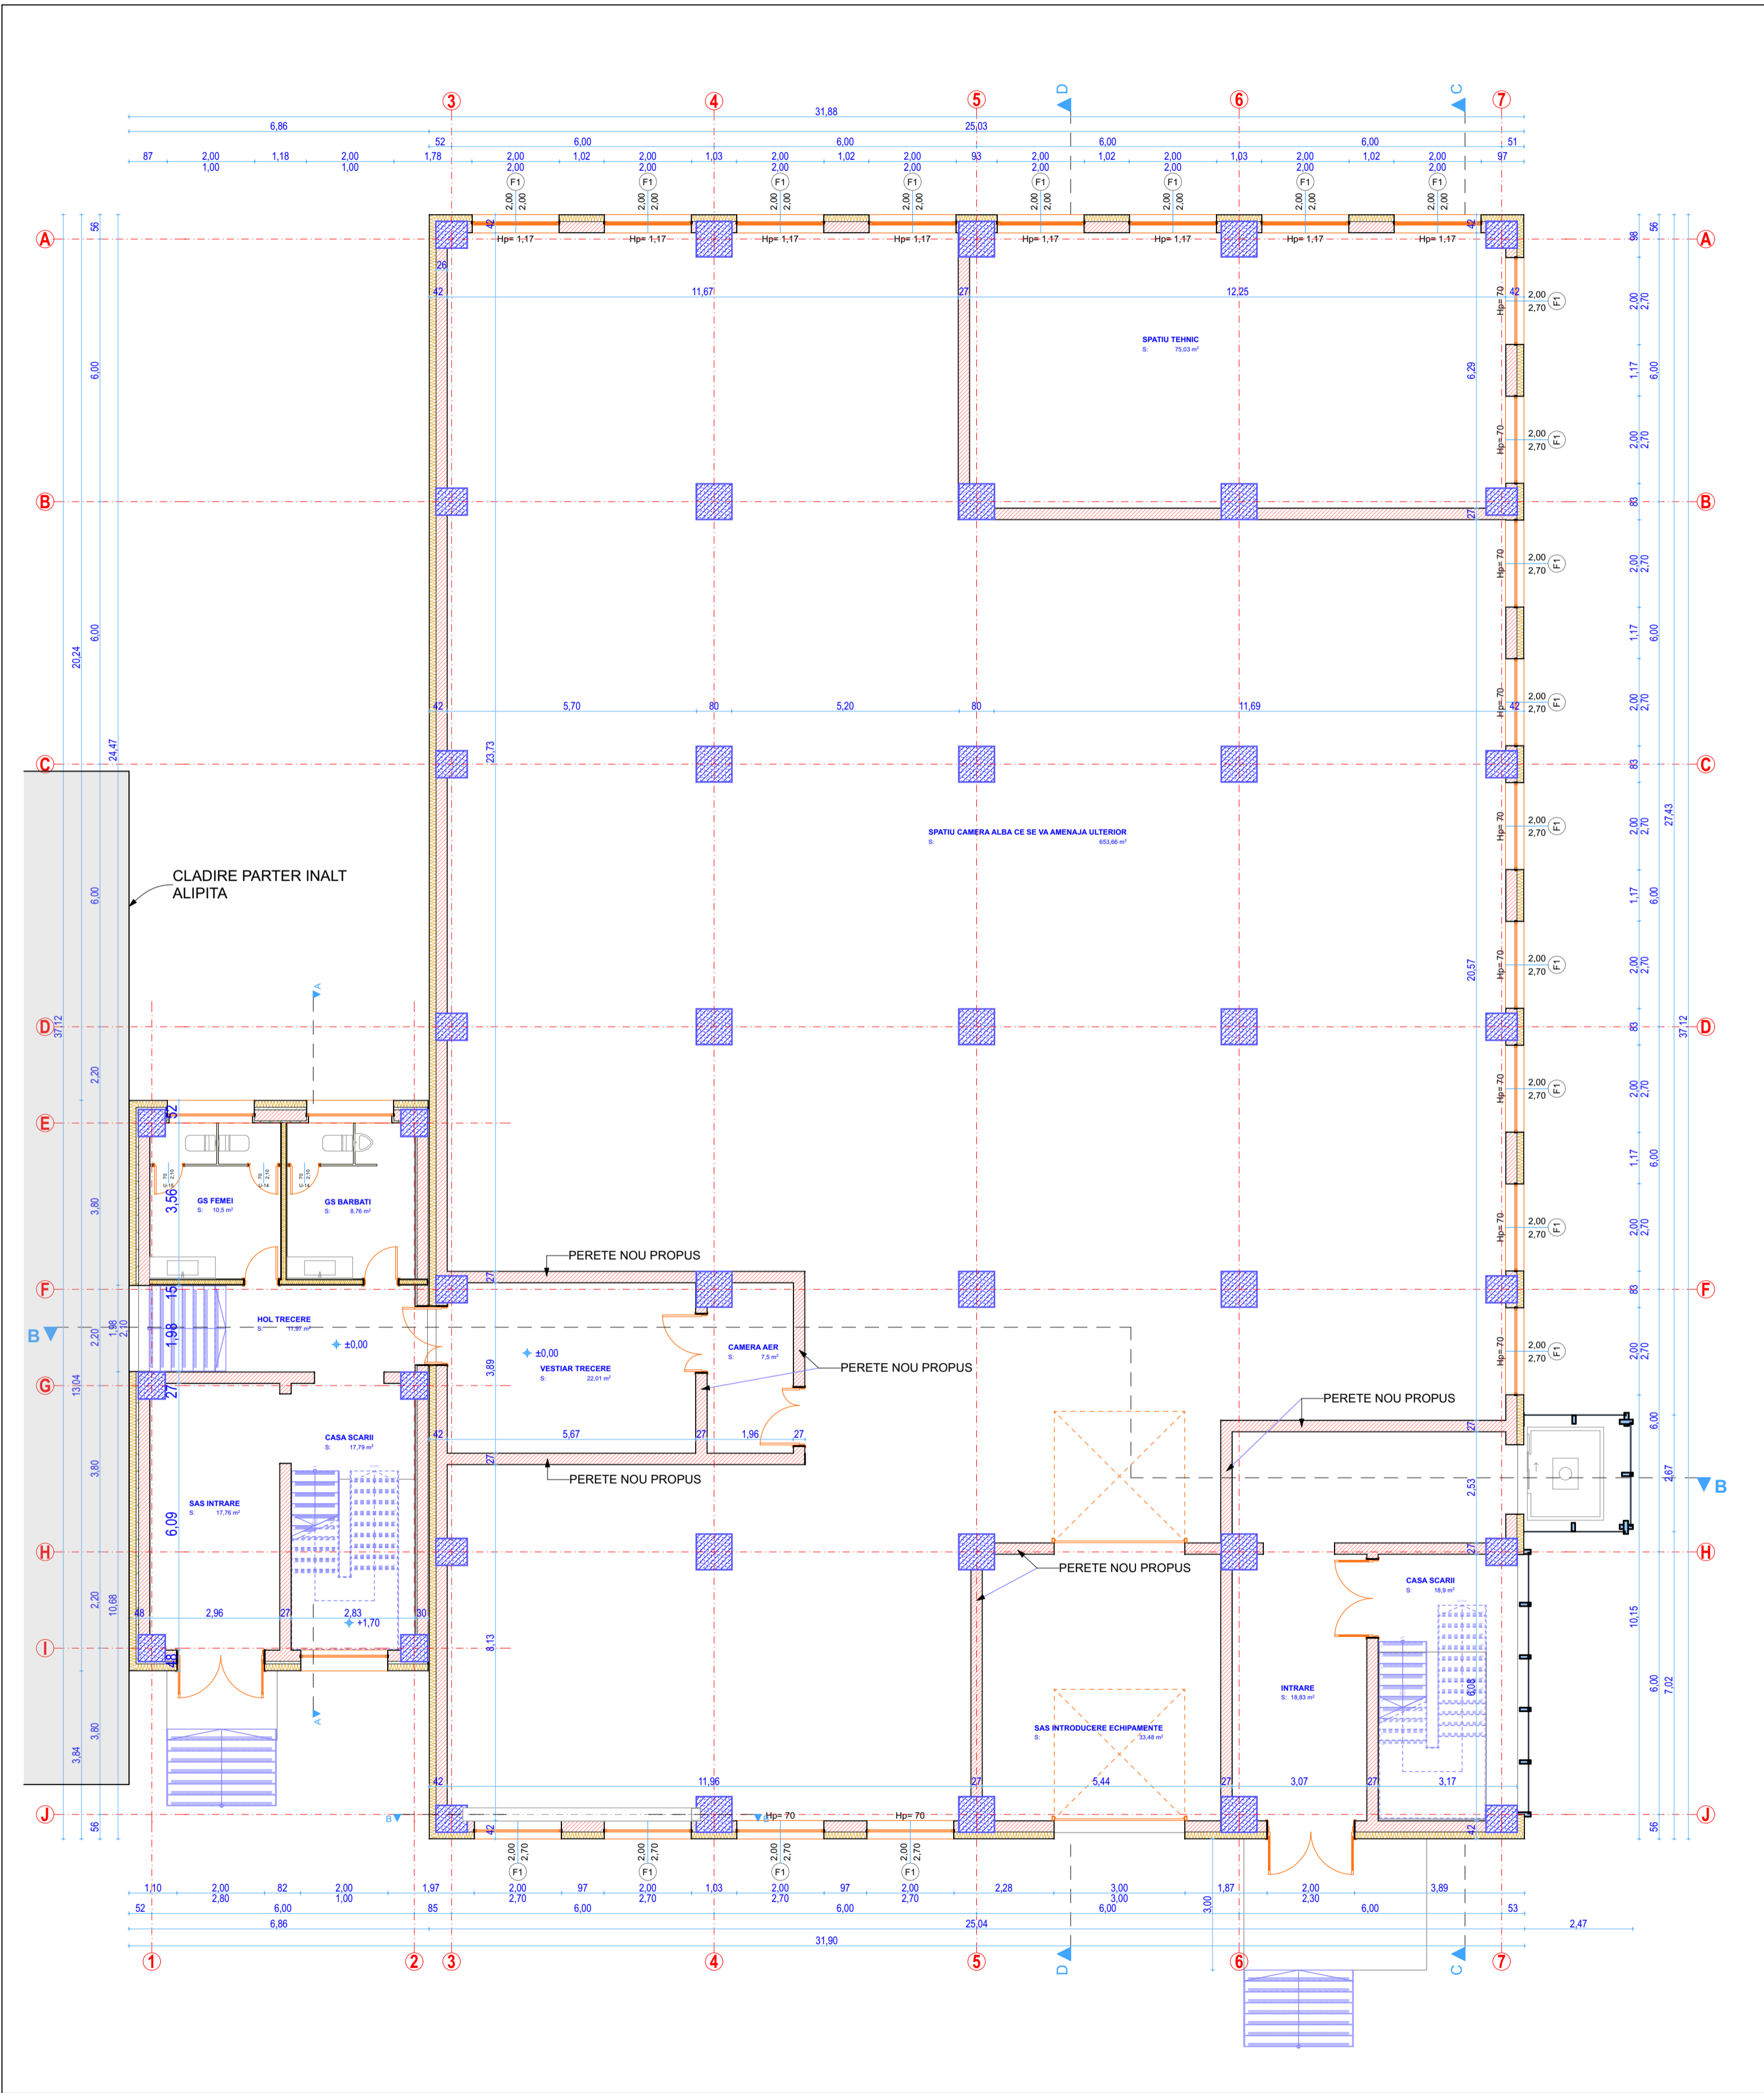

NOTE:  
A NU SE MĂSURA PE PLANȘĂ!

DENUMIRE PROIECT:  
Modernizare și refuncționalizare a imobilului situat în Str. Erou Iancu Nicolae nr. 126A, Voluntari, Ilfov, în vederea utilizării acestuia ca Centrul pentru tehnologiile semiconducătorilor – CTS-MINAFAB

CLASA DE IMPORTANȚĂ - B  
CATEGORIA DE IMPORTANȚĂ - II  
GRAD DE REZISTENȚĂ LA FOC - II  
ARIE CONSTRUITĂ LA SOL = 1035,00 mp  
ARIE CONSTRUITĂ DESFĂȘURATĂ = \*ARIE DESF.\*

BENEFICIAR:  
Institutul Național de Cercetare-Dezvoltare pentru Microtehnologie – IMT București

PROIECTANT GENERAL:  
S.C. ARHITECA SOLUTION S.R.L.  
RO 14494907  
J40/1699/2002  
STR. DELFINULUI, Nr. 24, Bl. 40  
Sc. B, Ap. 87, Sector 2  
BUCUREȘTI  
TEL: 0726 243 762

PROIECTANT SPECIALITATE:  
S.C. ARHITECA SOLUTION S.R.L.  
RO 14494907  
J40/1699/2002  
STR. DELFINULUI, Nr. 24, Bl. 40  
Sc. B, Ap. 87, Sector 2  
BUCUREȘTI  
TEL: 0726 243 762

COORDONATOR PROIECT:  
arh. Minea Catalin

SEF PROIECT:  
arh. Hangiu Lucian

PROIECTAT:  
arh. Minea Catalin

DESENAT:  
arh. Minea Catalin


PROPUNERE  
PLAN PARTER

Faza | Plansa | Revizia  
DTAC - A-04 - 00

Proiect nr:  
A038/2023

Scara:  
1:100

Data:  
28.01.2020

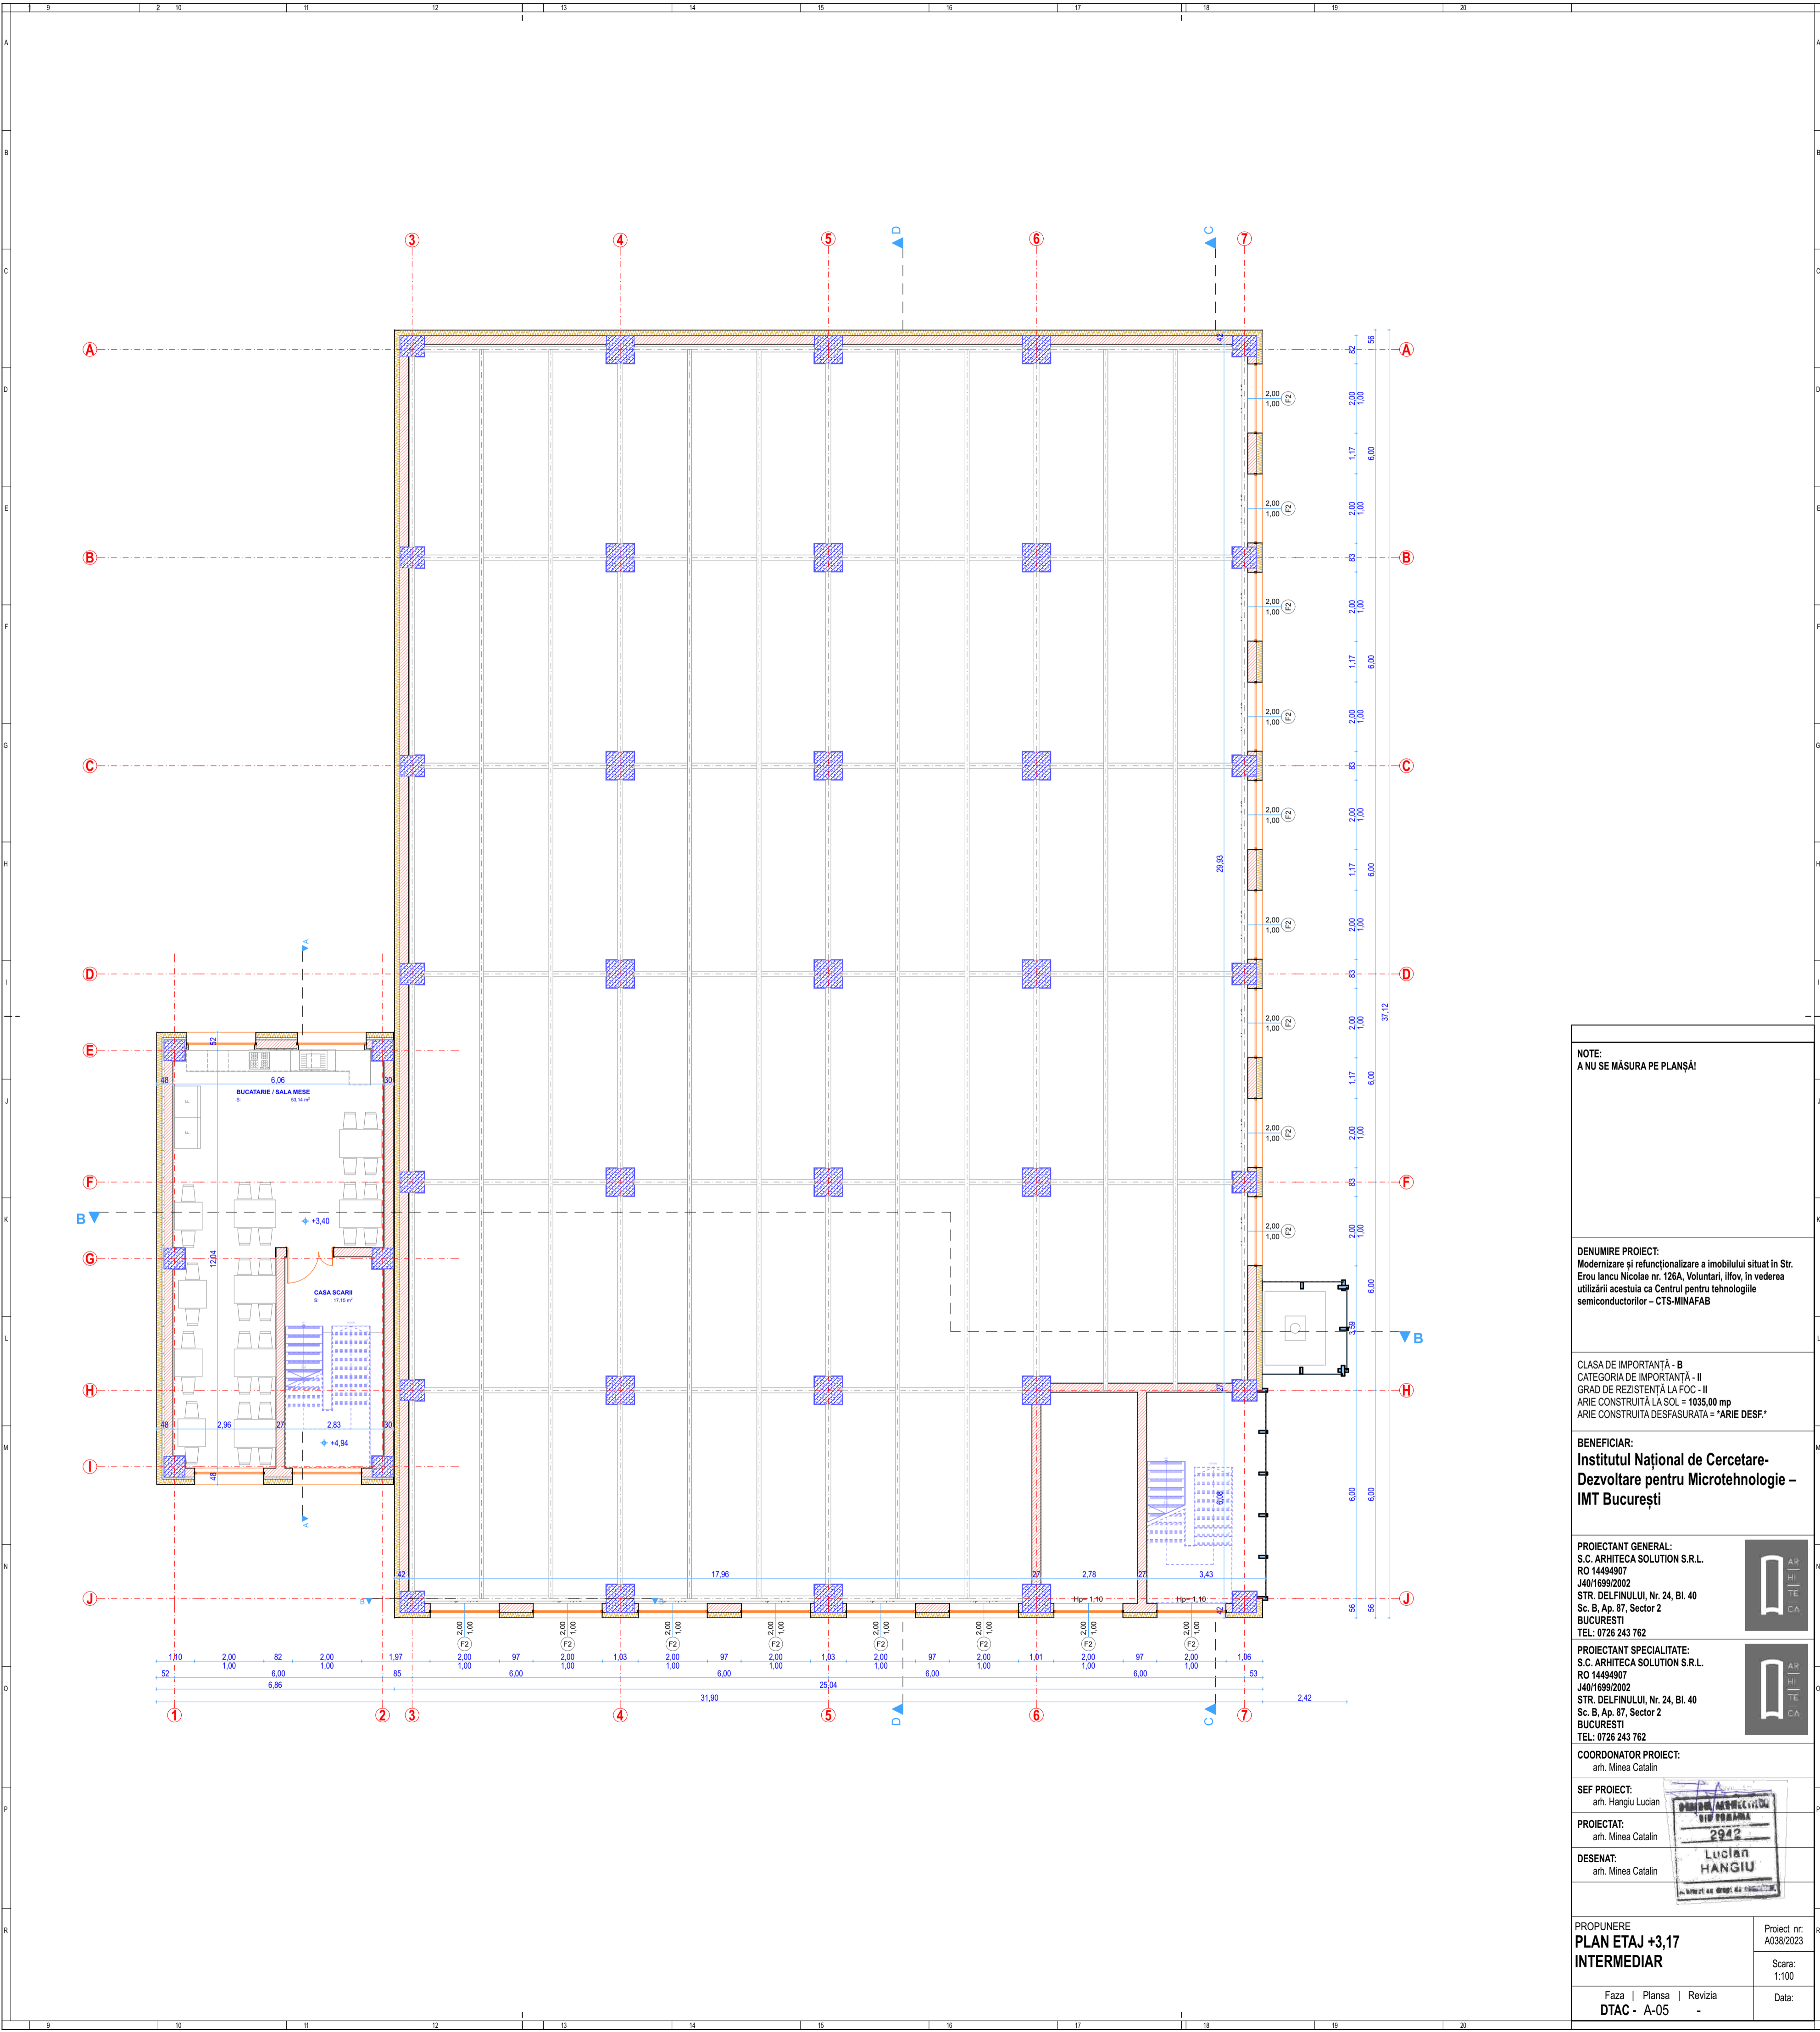

NOTE:  
A NU SE MĂSURA PE PLANȘĂ!

DENUMIRE PROIECT:  
Modernizare și refuncționalizare a imobilului situat în Str.  
Erou Iancu Nicolae nr. 126A, Voluntari, Ilfov, în vederea  
utilizării acestuia ca Centrul pentru tehnologiile  
semiconducătorilor – CTS-MINAFAB

CLASA DE IMPORTANȚĂ - B  
CATEGORIA DE IMPORTANȚĂ - II  
GRAD DE REZISTENȚĂ LA FOC - II  
ARIE CONSTRUITĂ LA SOL = 1035,00 mp  
ARIE CONSTRUITĂ DESFĂȘURATĂ = \*ARIE DESF.\*

BENEFICIAR:  
**Institutul Național de Cercetare-  
Dezvoltare pentru Microtehnologie –  
IMT București**

PROIECTANT GENERAL:  
S.C. ARHITECA SOLUTION S.R.L.  
RO 14494907  
J40/1699/2002  
STR. DELFINULUI, Nr. 24, Bl. 40  
Sc. B, Ap. 87, Sector 2  
BUCUREȘTI  
TEL: 0726 243 762

PROIECTANT SPECIALITATE:  
S.C. ARHITECA SOLUTION S.R.L.  
RO 14494907  
J40/1699/2002  
STR. DELFINULUI, Nr. 24, Bl. 40  
Sc. B, Ap. 87, Sector 2  
BUCUREȘTI  
TEL: 0726 243 762

COORDONATOR PROIECT:  
arh. Minea Catalin

SEF PROIECT:  
arh. Hangiu Lucian

PROIECTANT:  
arh. Minea Catalin

DESENAT:  
arh. Minea Catalin

PROPUNERE  
**PLAN ETAJ +3,17  
INTEREDIAR**


Faza | Plansa | Revizia  
**DTAC - A-05** | -

Proiect nr:  
A038/2023

Scara:  
1:100

Data:



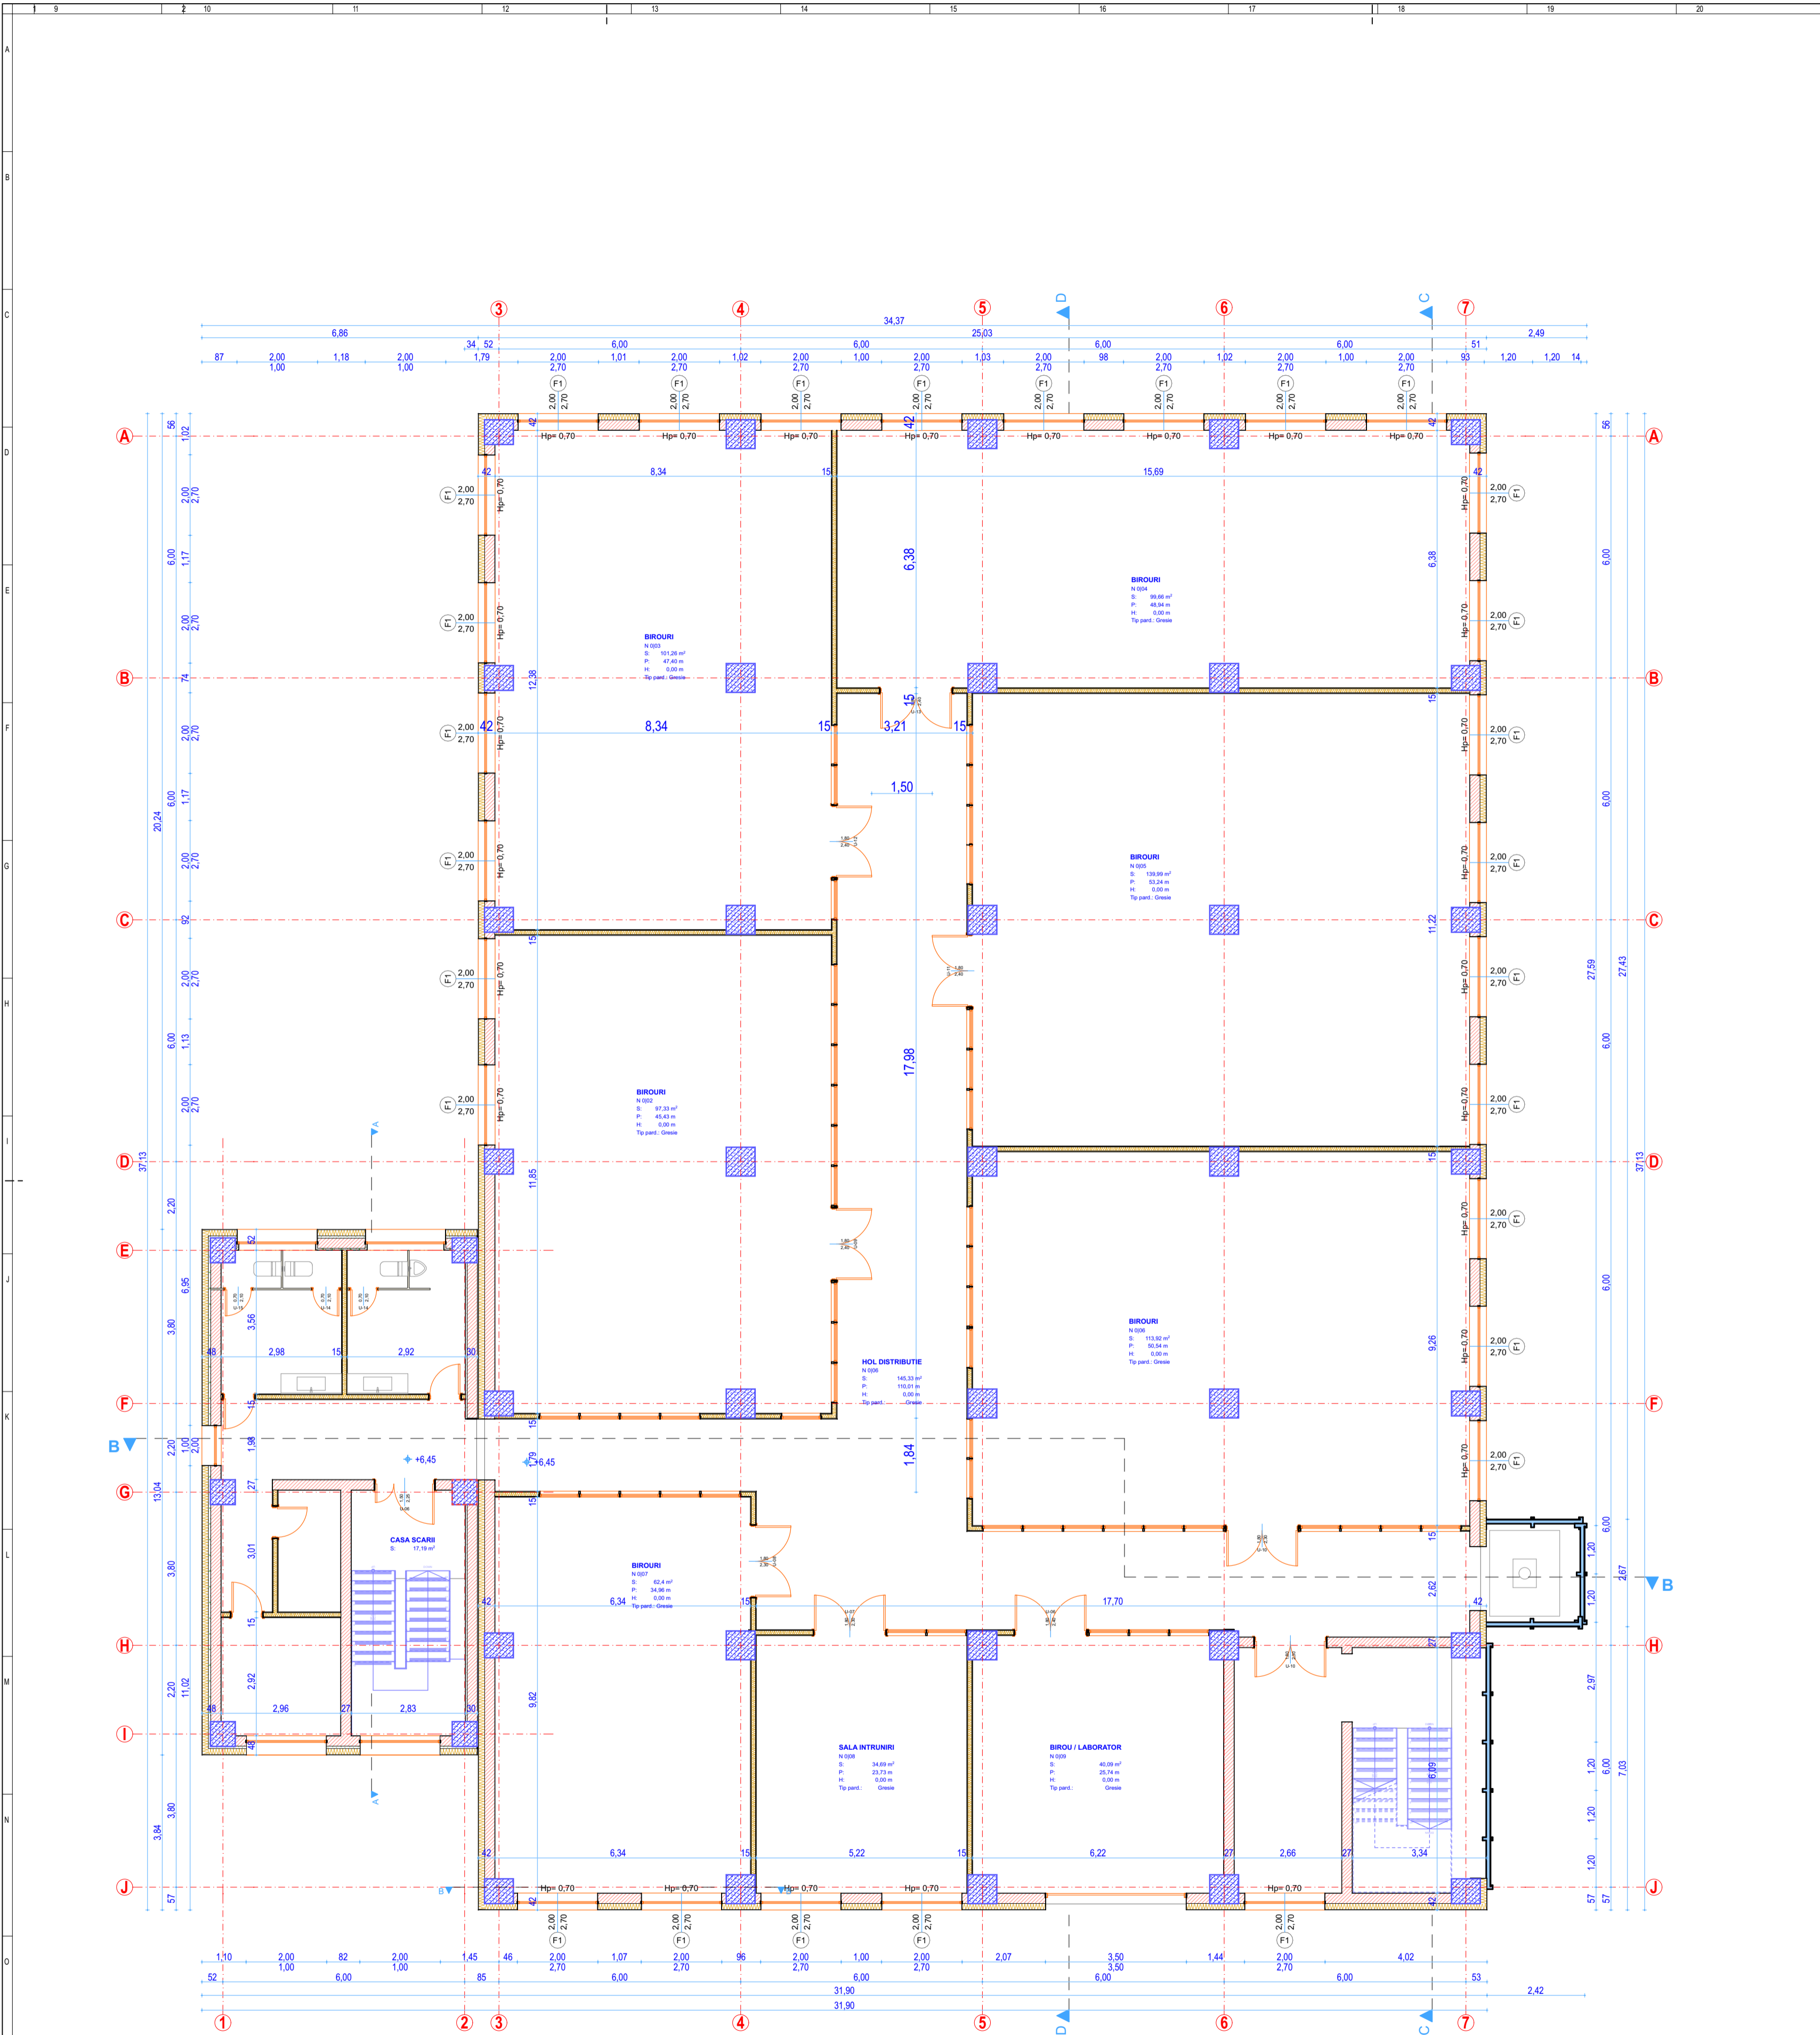

NOTE:  
A NU SE MĂSURA PE PLANȘĂ!

DENUMIRE PROIECT:  
Modernizare și refuncționalizare a imobilului situat în Str.  
Erou Iancu Nicolae nr. 126A, Voluntari, Ilfov, în vederea  
utilizării acestuia ca Centrul pentru tehnologiile  
semiconducătorilor - CTS-MINAFAB

CLASA DE IMPORTANȚĂ - B  
CATEGORIA DE IMPORTANȚĂ - II  
GRAD DE REZISTENȚĂ LA FOC - II  
ARIE CONSTRUITĂ LA SOL = 1035,00 mp  
ARIE CONSTRUITĂ DESFĂȘURATĂ = \*ARIE DESF.\*

BENEFICIAR:  
Institutul Național de Cercetare-  
Dezvoltare pentru Microtehnologie –  
IMT București

PROIECTANT GENERAL:  
S.C. ARHITECA SOLUTION S.R.L.  
RO 14494907  
J40/1699/2002  
STR. DELFINULUI, Nr. 24, Bl. 40  
Sc. B, Ap. 87, Sector 2  
BUCUREȘTI  
TEL: 0726 243 762



PROIECTANT SPECIALITATE:  
S.C. ARHITECA SOLUTION S.R.L.  
RO 14494907  
J40/1699/2002  
STR. DELFINULUI, Nr. 24, Bl. 40  
Sc. B, Ap. 87, Sector 2  
BUCUREȘTI  
TEL: 0726 243 762




COORDONATOR PROIECT:  
arh. Minea Catalin

SEF PROIECT:  
arh. Hangiu Lucian

PROIECTAT:  
arh. Minea Catalin


DESENAT:  
arh. Minea Catalin

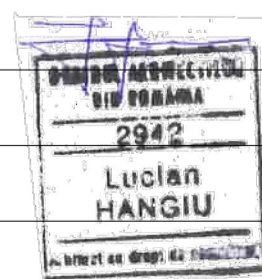

PROPUNERE  
PLAN ETAJ 1

Faza | Plansa | Revizia  
DTAC - A-06 - 00

Proiect nr:  
A038/2023  
Scara:  
1:100  
Data:  
28.01.2020

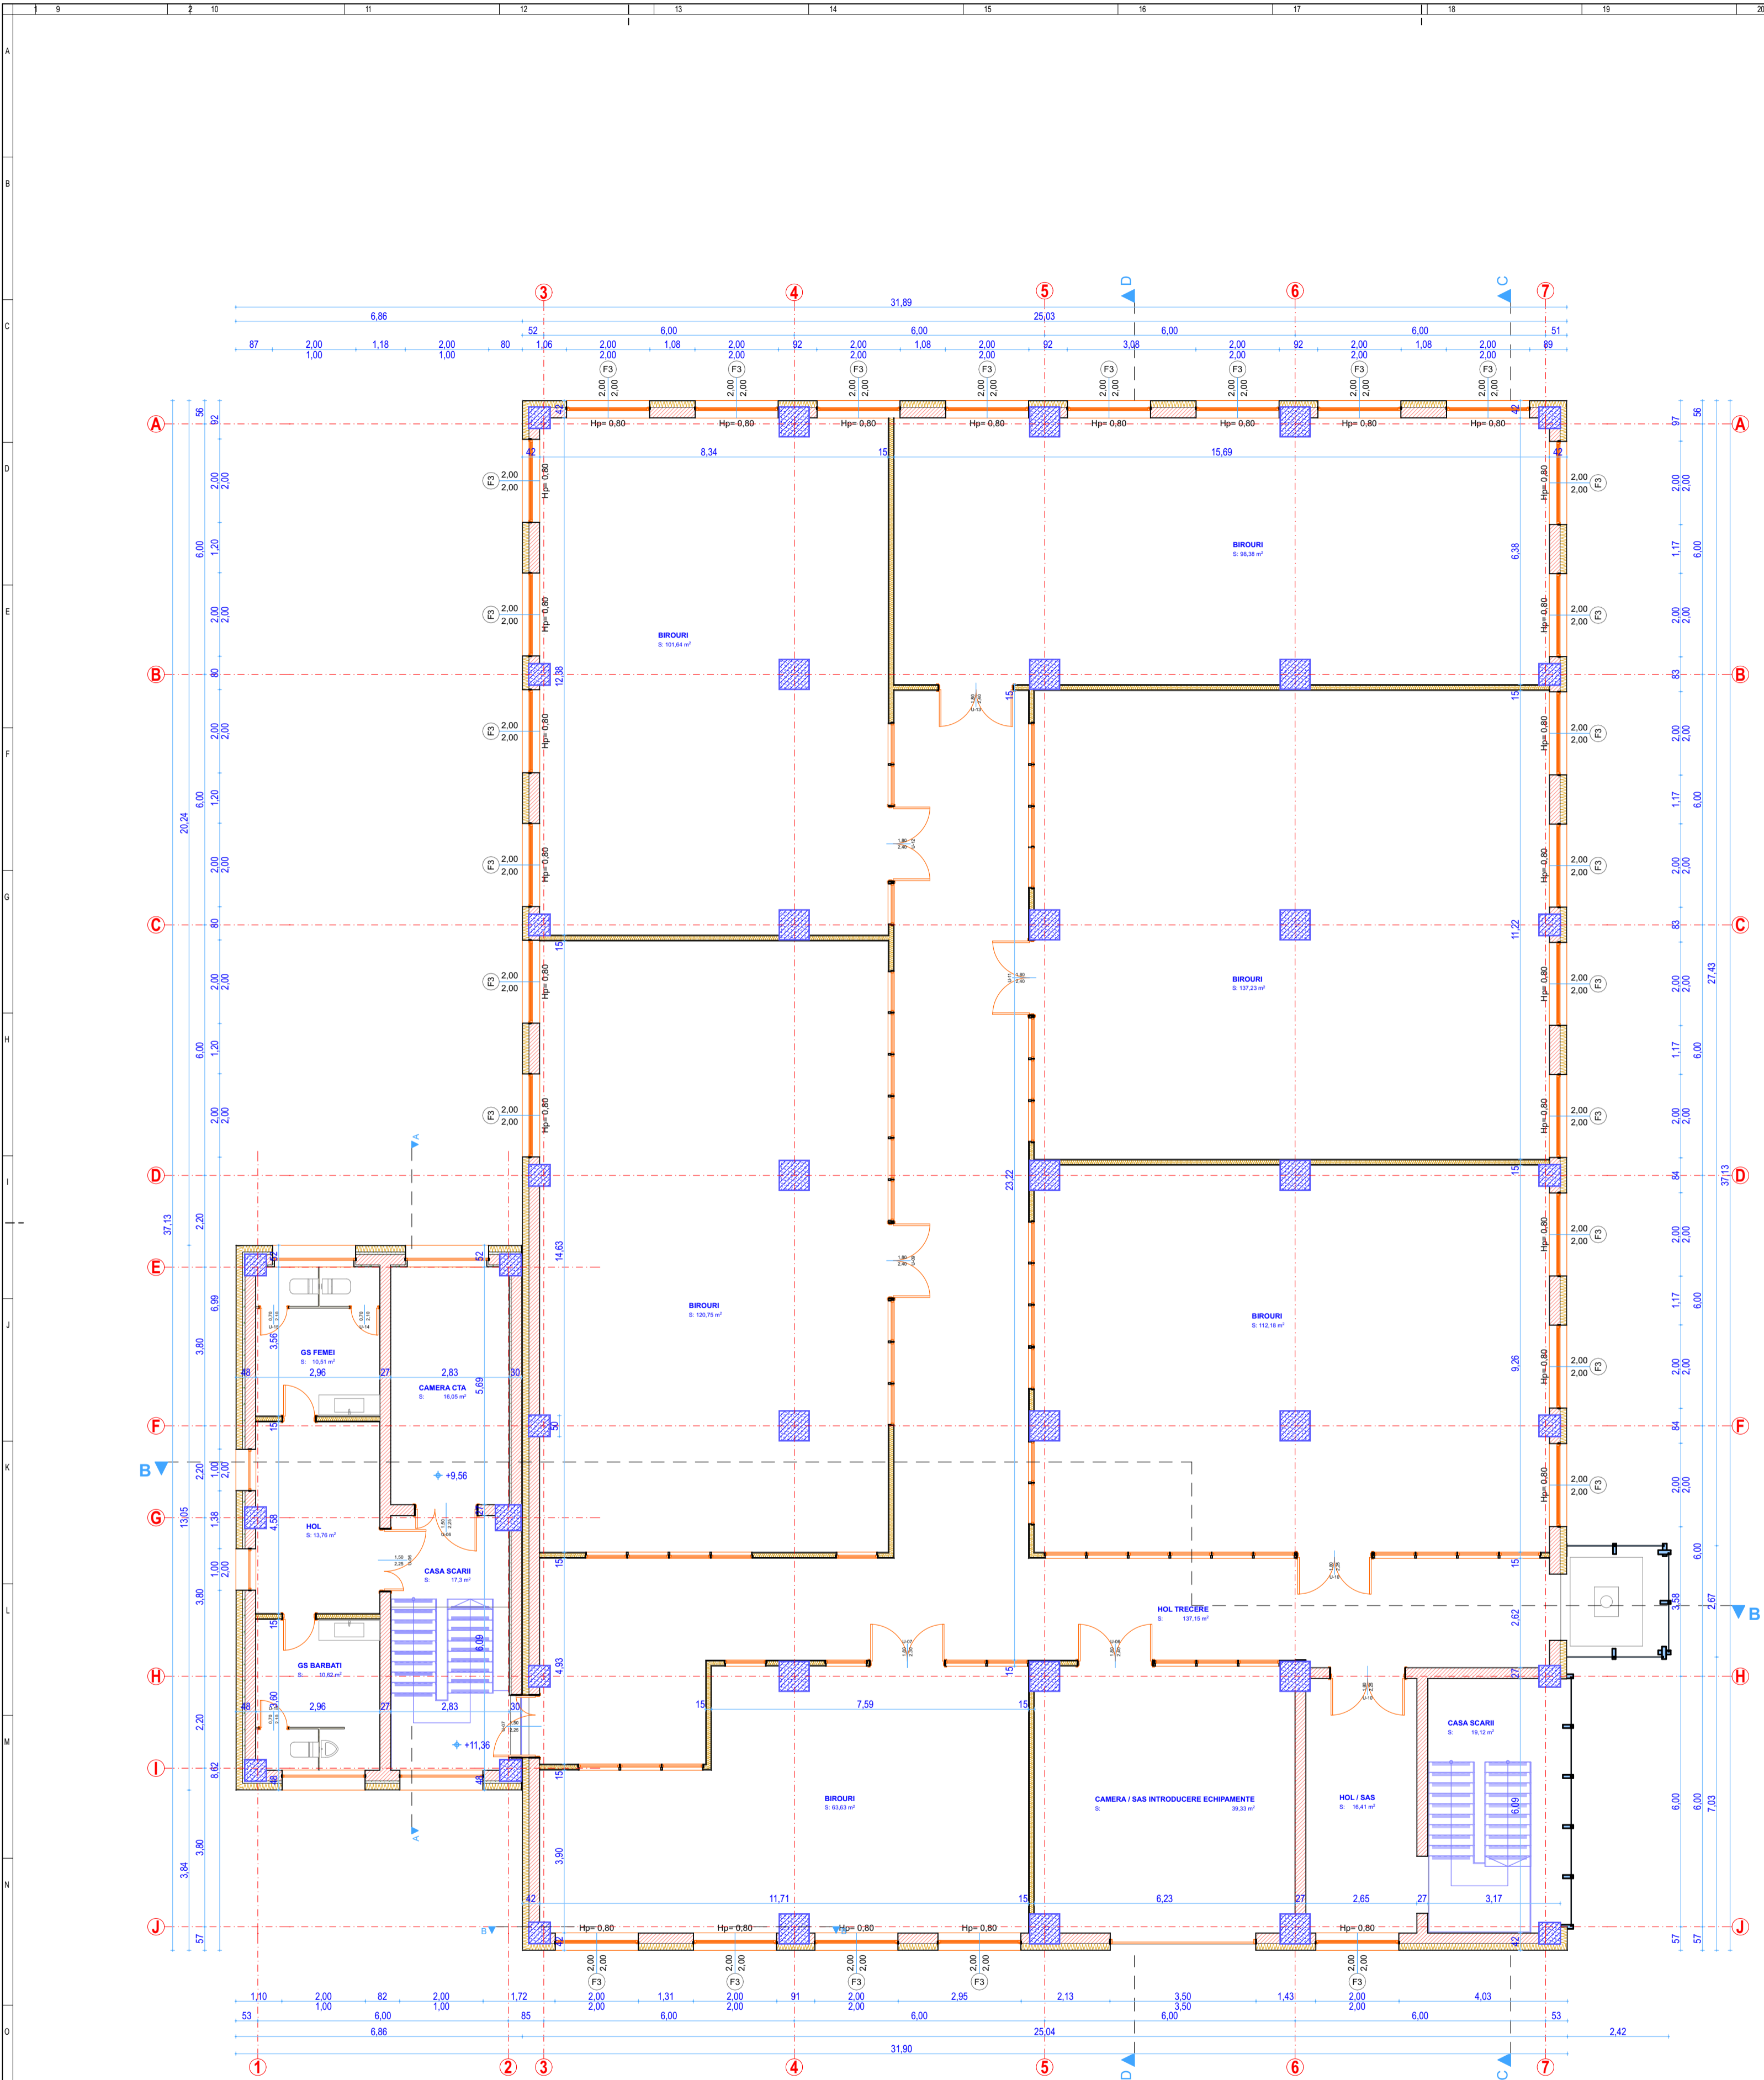

NOTE:  
A NU SE MĂSURA PE PLANȘĂ!

DENUMIRE PROIECT:  
Modernizare și refuncționalizare a imobilului situat în Str.  
Erou Iancu Nicolae nr. 126A, Voluntari, Ilfov, în vederea  
utilizării acestuia ca Centrul pentru tehnologiile  
semiconducătorilor - CTS-MINAFAB

CLASA DE IMPORTANȚĂ - B  
CATEGORIA DE IMPORTANȚĂ - II  
GRAD DE REZISTENȚĂ LA FOC - II  
ARIE CONSTRUITĂ LA SOL = 1035,00 mp  
ARIE CONSTRUITĂ DESFĂȘURATĂ = \*ARIE DESF.\*

BENEFICIAR:  
**Institutul Național de Cercetare-  
Dezvoltare pentru Microtehnologie –  
IMT București**

PROIECTANT GENERAL:  
S.C. ARHITECA SOLUTION S.R.L.  
RO 14494907  
J40/1699/2002  
STR. DELFINULUI, Nr. 24, Bl. 40  
Sc. B, Ap. 87, Sector 2  
BUCUREȘTI  
TEL: 0726 243 762

PROIECTANT SPECIALITATE:  
S.C. ARHITECA SOLUTION S.R.L.  
RO 14494907  
J40/1699/2002  
STR. DELFINULUI, Nr. 24, Bl. 40  
Sc. B, Ap. 87, Sector 2  
BUCUREȘTI  
TEL: 0726 243 762

COORDONATOR PROIECT:  
arh. Minea Catalin

SEF PROIECT:  
arh. Hangiu Lucian

PROIECTAT:  
arh. Minea Catalin

DESENAT:  
arh. Minea Catalin


PROPUNERE  
**PLAN ETAJ 2**


Faza | Plansa | Revizia  
**DTAC - A-07**

Proiect nr:  
A038/2023

Scara:  
1:100

Data:

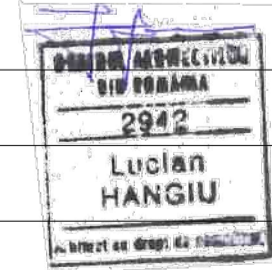

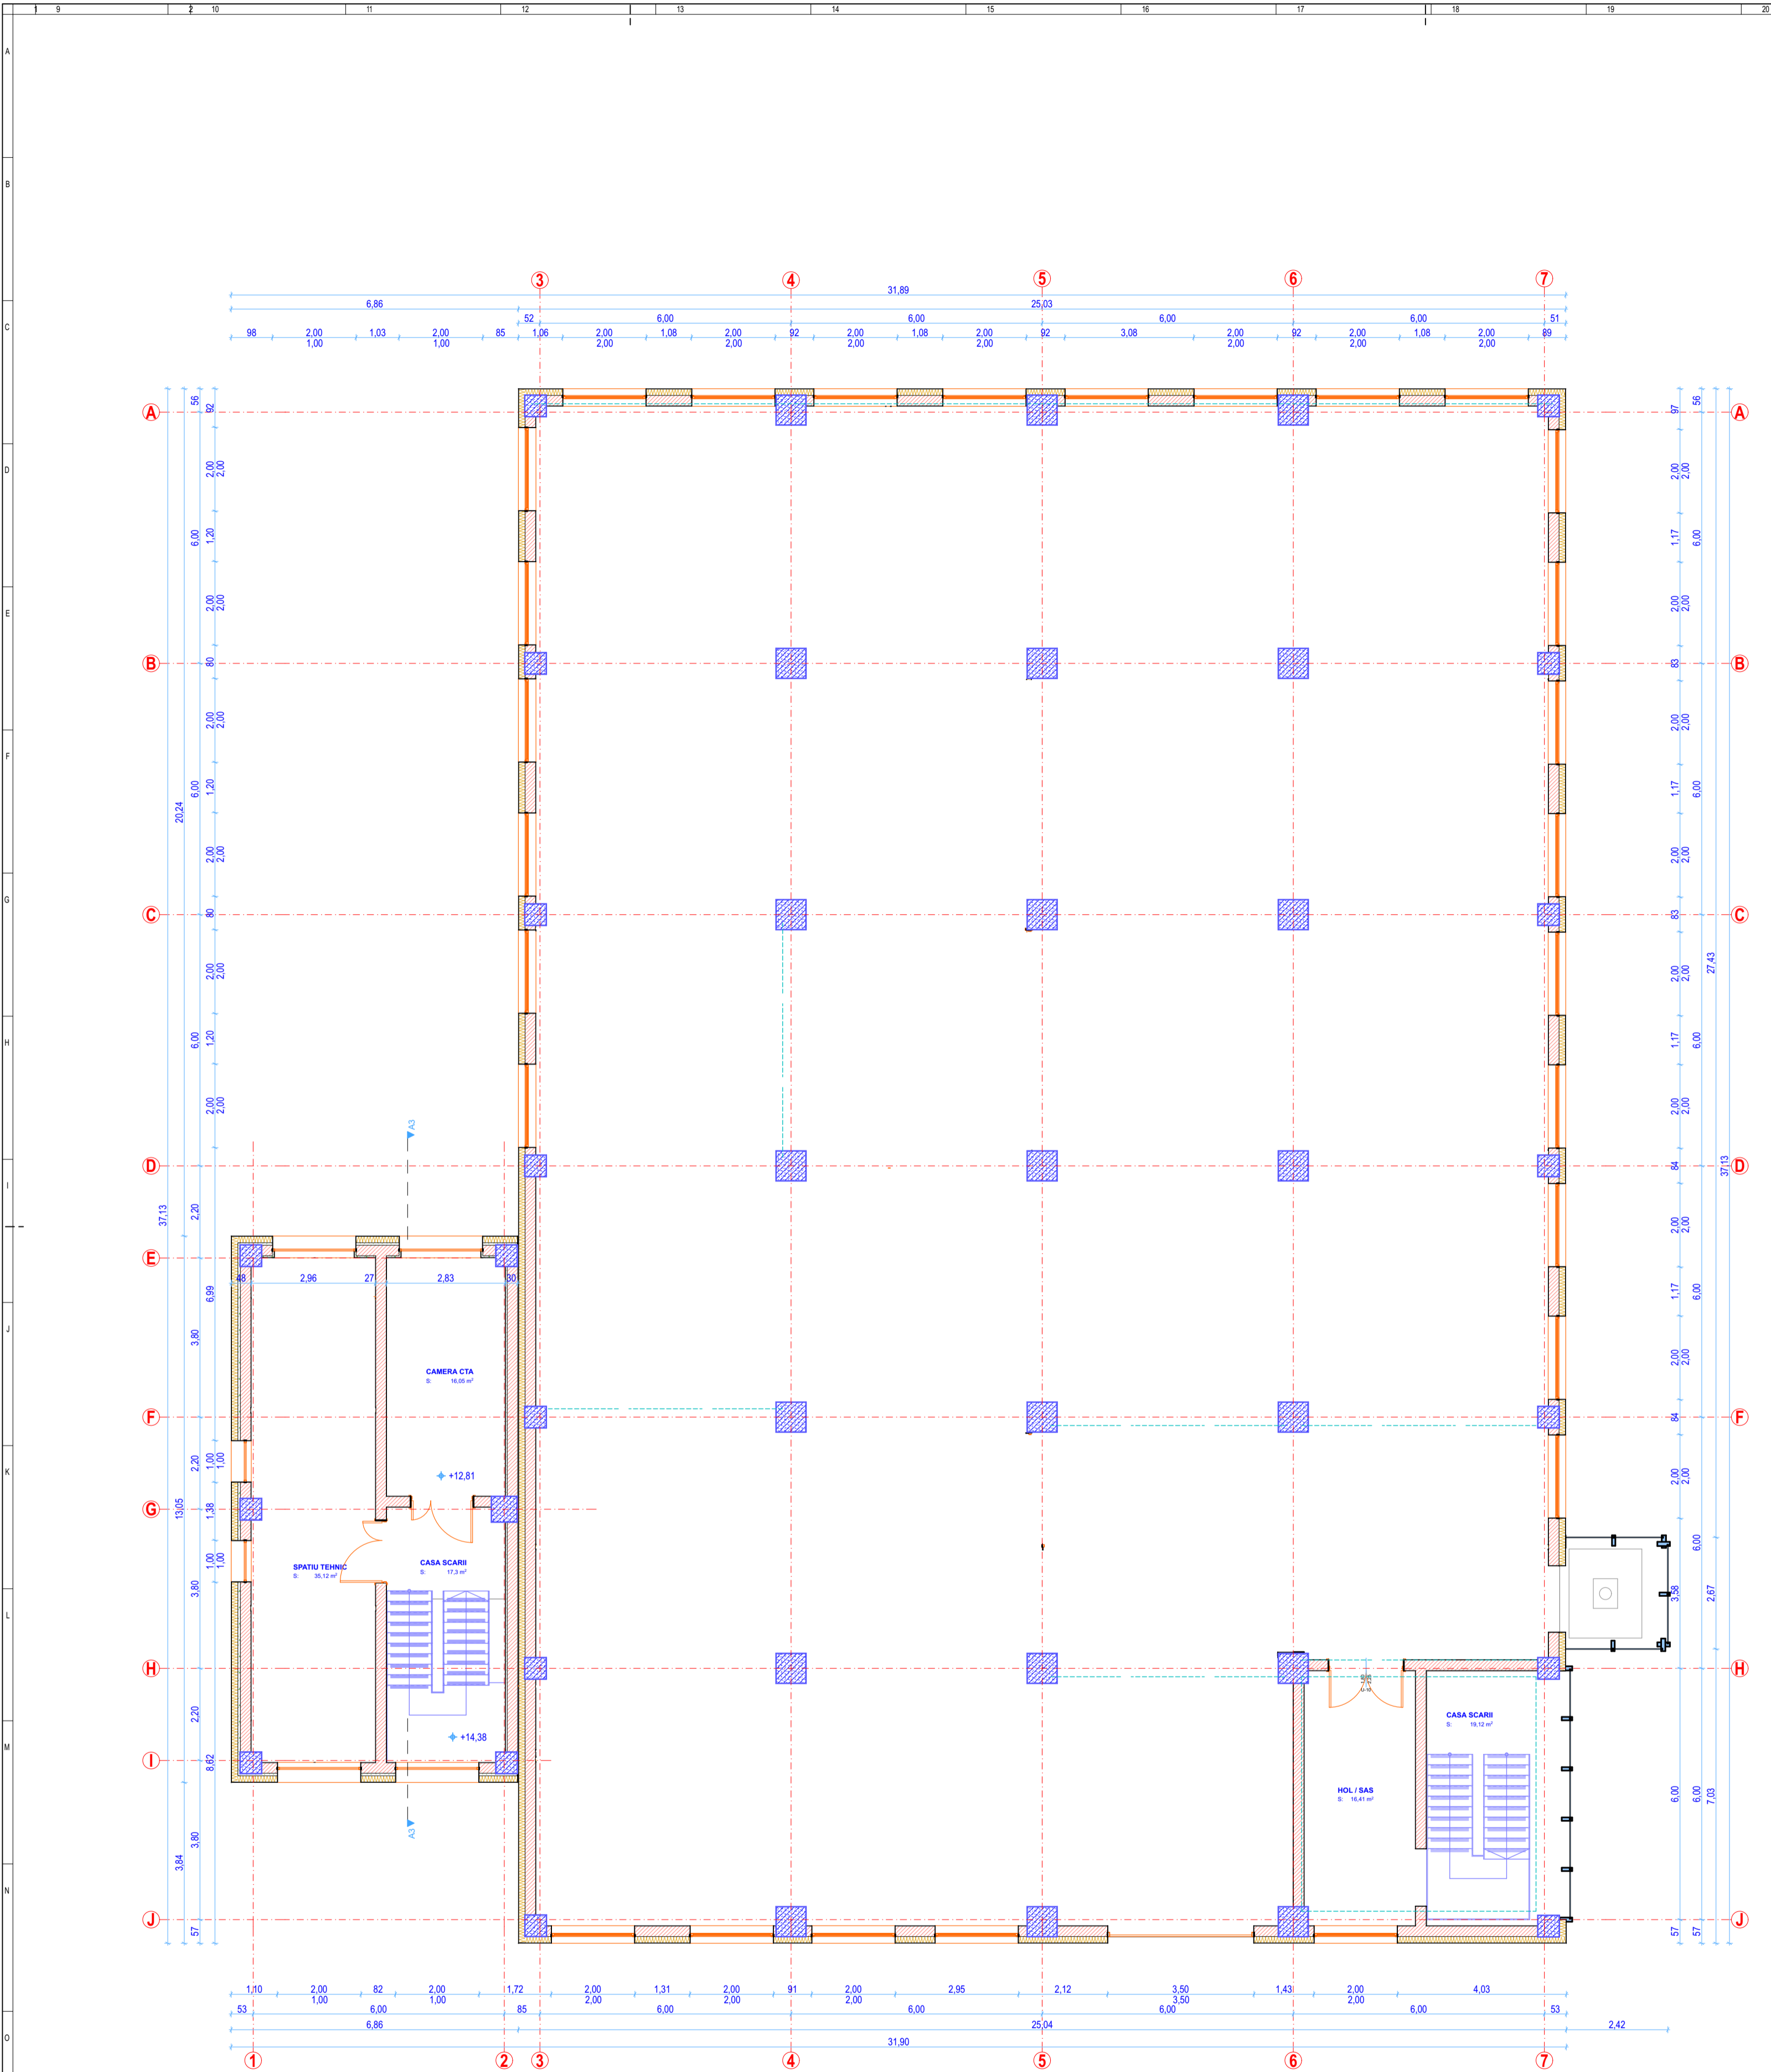

NOTE:  
A NU SE MĂSURA PE PLANȘĂ!

DENUMIRE PROIECT:  
Modernizare și refuncționalizare a imobilului situat în Str. Erou Iancu Nicolae nr. 126A, Voluntari, Ilfov, în vederea utilizării acestuia ca Centrul pentru tehnologiile semiconducătorilor – CTS-MINAFAB

CLASA DE IMPORTANȚĂ - B  
CATEGORIA DE IMPORTANȚĂ - II  
GRAD DE REZISTENȚĂ LA FOC - II  
ARIE CONSTRUITĂ LA SOL = 1035,00 mp  
ARIE CONSTRUITĂ DESFĂȘURATĂ = \*ARIE DESF.\*

BENEFICIAR:  
**Institutul Național de Cercetare-Dezvoltare pentru Microtehnologie – IMT București**

PROIECTANT GENERAL:  
S.C. ARHITECA SOLUTION S.R.L.  
RO 14494907  
J40/1699/2002  
STR. DELFINULUI, Nr. 24, Bl. 40  
Sc. B, Ap. 87, Sector 2  
BUCUREȘTI  
TEL: 0726 243 762



PROIECTANT SPECIALITATE:  
S.C. ARHITECA SOLUTION S.R.L.  
RO 14494907  
J40/1699/2002  
STR. DELFINULUI, Nr. 24, Bl. 40  
Sc. B, Ap. 87, Sector 2  
BUCUREȘTI  
TEL: 0726 243 762




COORDONATOR PROIECT:  
arh. Minea Catalin

SEF PROIECT:  
arh. Hangiu Lucian

PROIECTAT:  
arh. Minea Catalin

DESENAT:  
arh. Minea Catalin

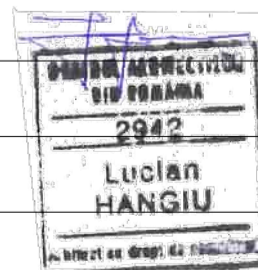


PROPUNERE  
**PLAN ETAJ +12,80**  
**INTEREDIAR**

Faza | Plansa | Revizia  
**DTAC - A-08** | -

Proiect nr:  
A038/2023

Scara:  
1:100

Data:

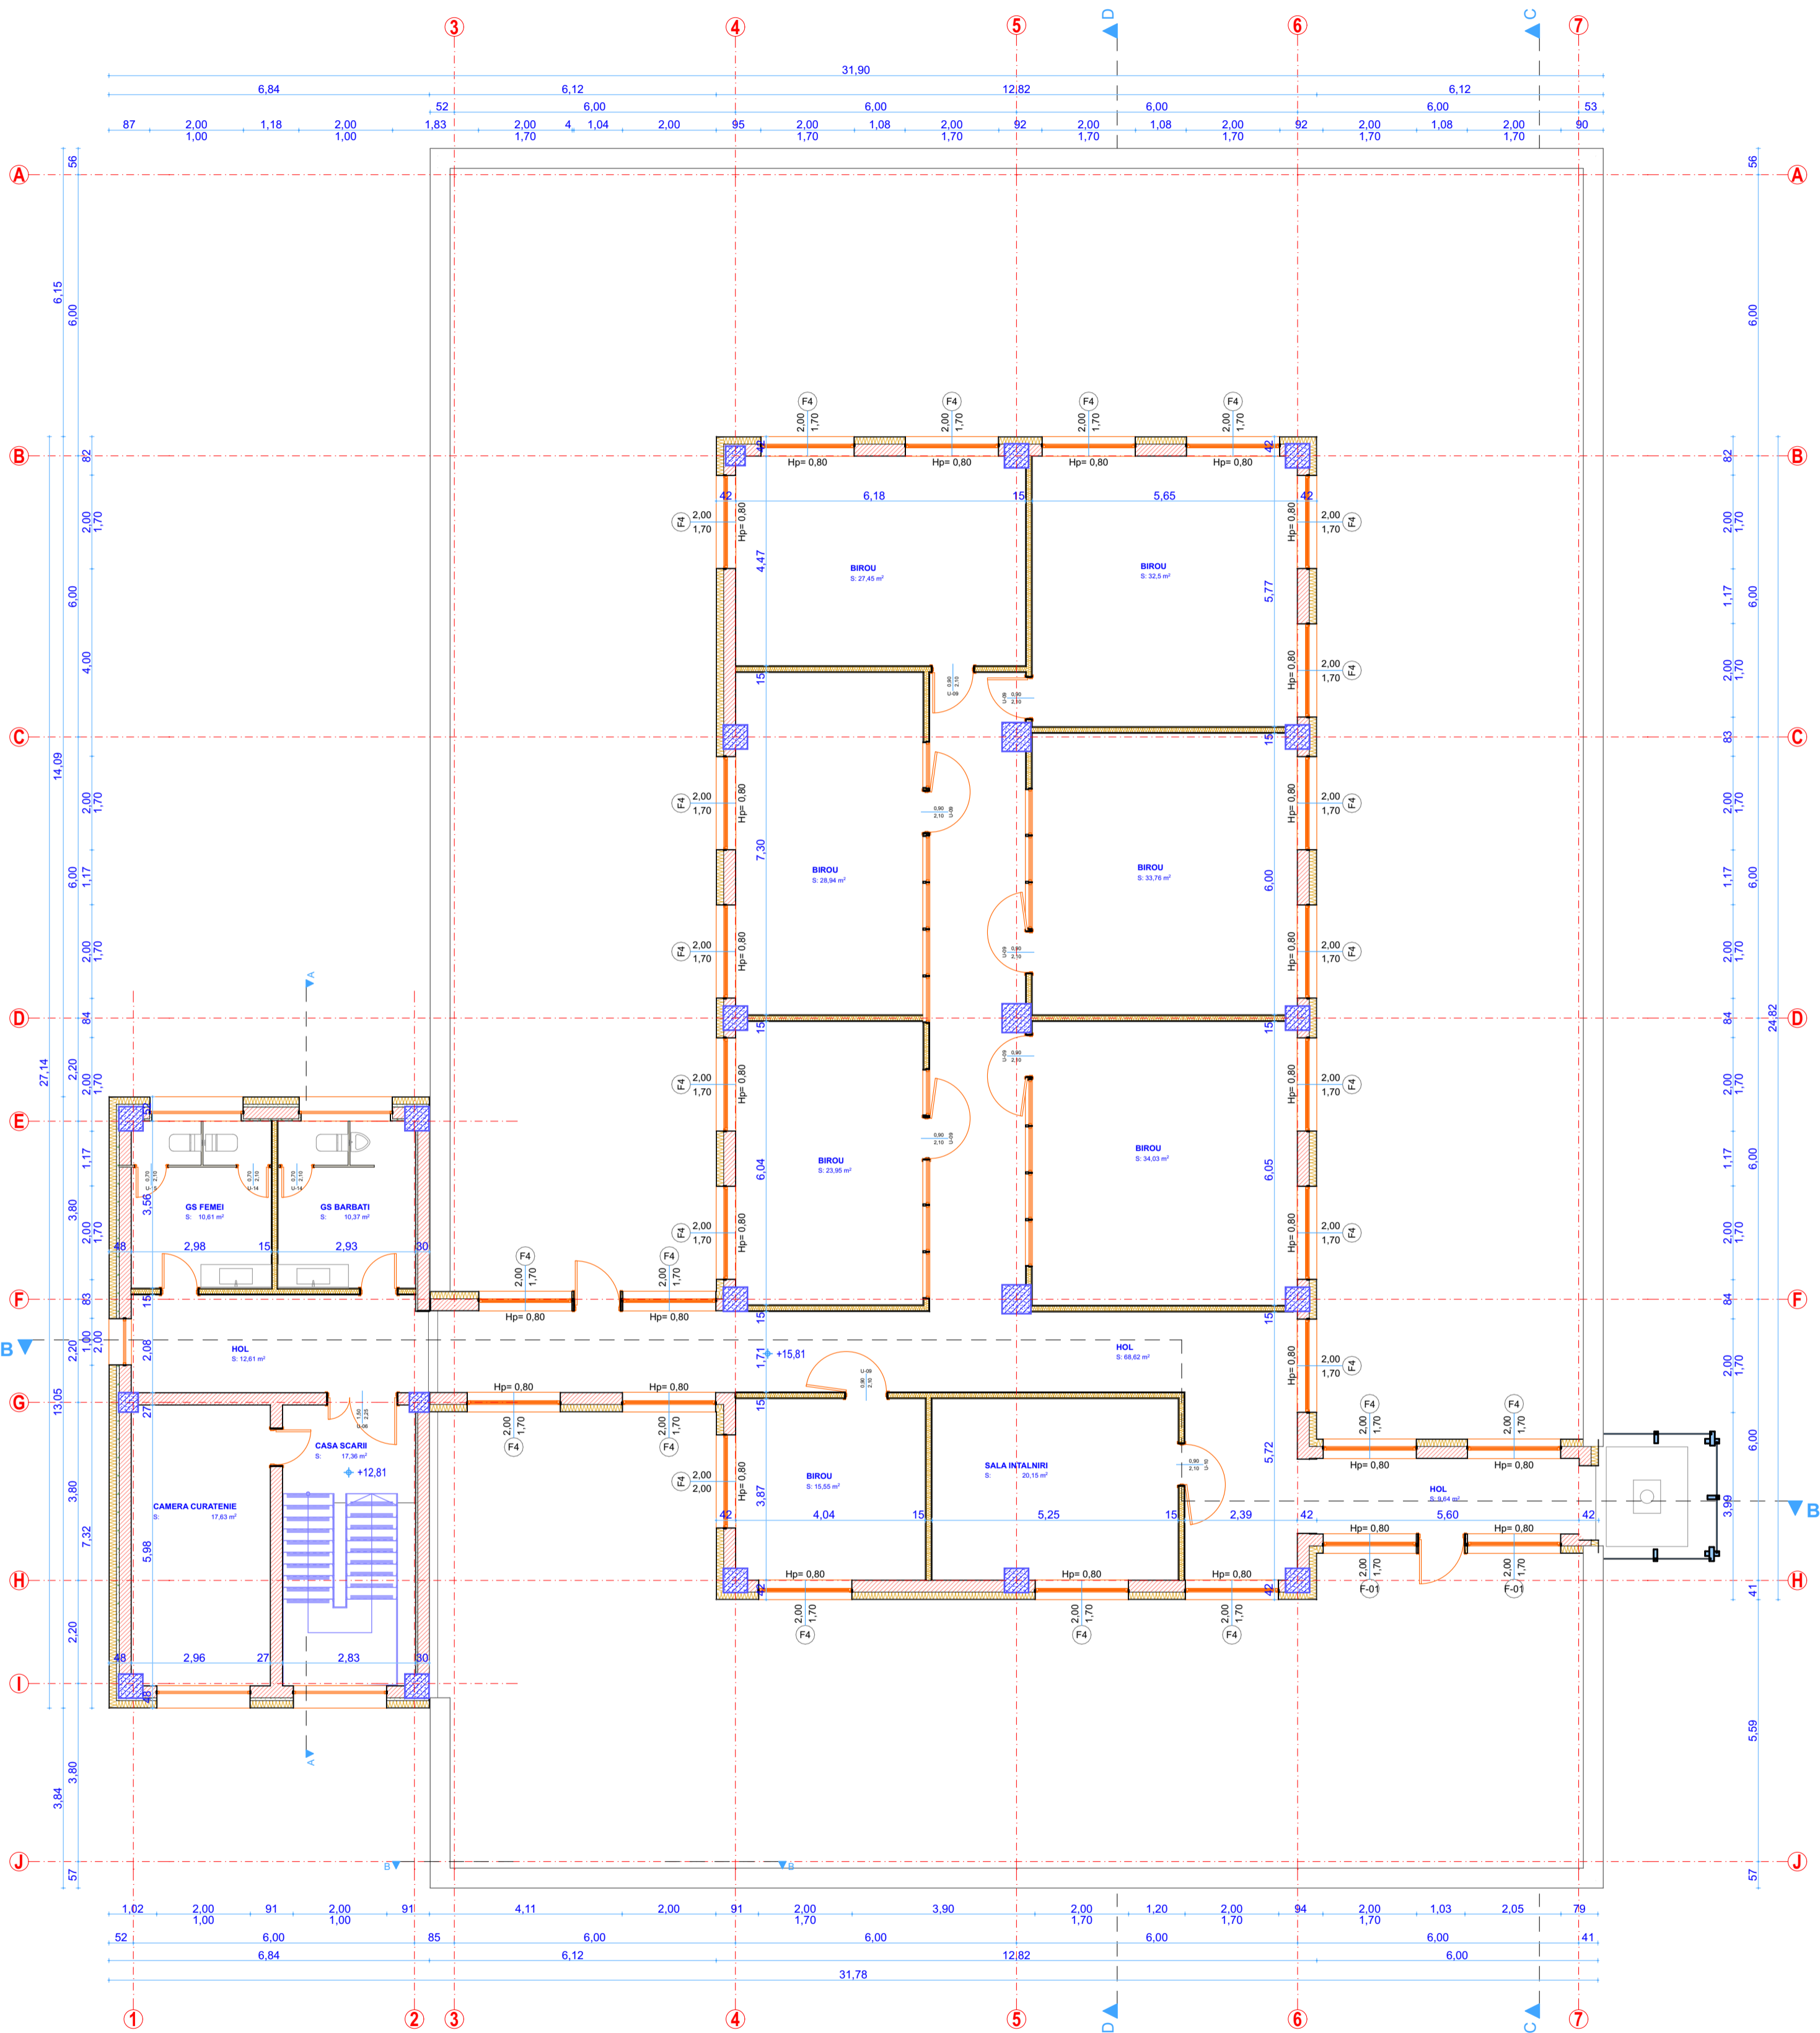

NOTE:  
A NU SE MĂSURA PE PLANȘĂ!

DENUMIRE PROIECT:  
Modernizare și refuncționalizare a imobilului situat în Str. Eroii Nicolae nr. 126A, Voluntari, Ilfov, în vederea utilizării acestuia ca Centrul pentru tehnologiile semiconducătorilor - CTS-MINAFAB

CLASA DE IMPORTANȚĂ - B  
CATEGORIA DE IMPORTANȚĂ - II  
GRAD DE REZISTENȚĂ LA FOC - II  
ARIE CONSTRUITĂ LA SOL = 1035,00 mp  
ARIE CONSTRUITĂ DESFĂȘURATĂ = \*ARIE DESF.\*

BENEFICIAR:  
**Institutul Național de Cercetare-Dezvoltare pentru Microtehnologie – IMT București**

PROIECTANT GENERAL:  
S.C. ARHITECA SOLUTION S.R.L.  
RO 14494907  
J40/1699/2002  
STR. DELFINULUI, Nr. 24, Bl. 40  
Sc. B, Ap. 87, Sector 2  
BUCUREȘTI  
TEL: 0726 243 762



PROIECTANT SPECIALITATE:  
S.C. ARHITECA SOLUTION S.R.L.  
RO 14494907  
J40/1699/2002  
STR. DELFINULUI, Nr. 24, Bl. 40  
Sc. B, Ap. 87, Sector 2  
BUCUREȘTI  
TEL: 0726 243 762



COORDONATOR PROIECT:  
arh. Minea Catalin

SEF PROIECT:  
arh. Hangiu Lucian

PROIECTAT:  
arh. Minea Catalin

DESENAT:  
arh. Minea Catalin




PROPUNERE  
**PLAN ETAJ 3 PARTIAL**

Faza | Plansa | Revizia  
**DTAC - A-09**

Proiect nr:  
A038/2023

Scara:  
1:100

Data:

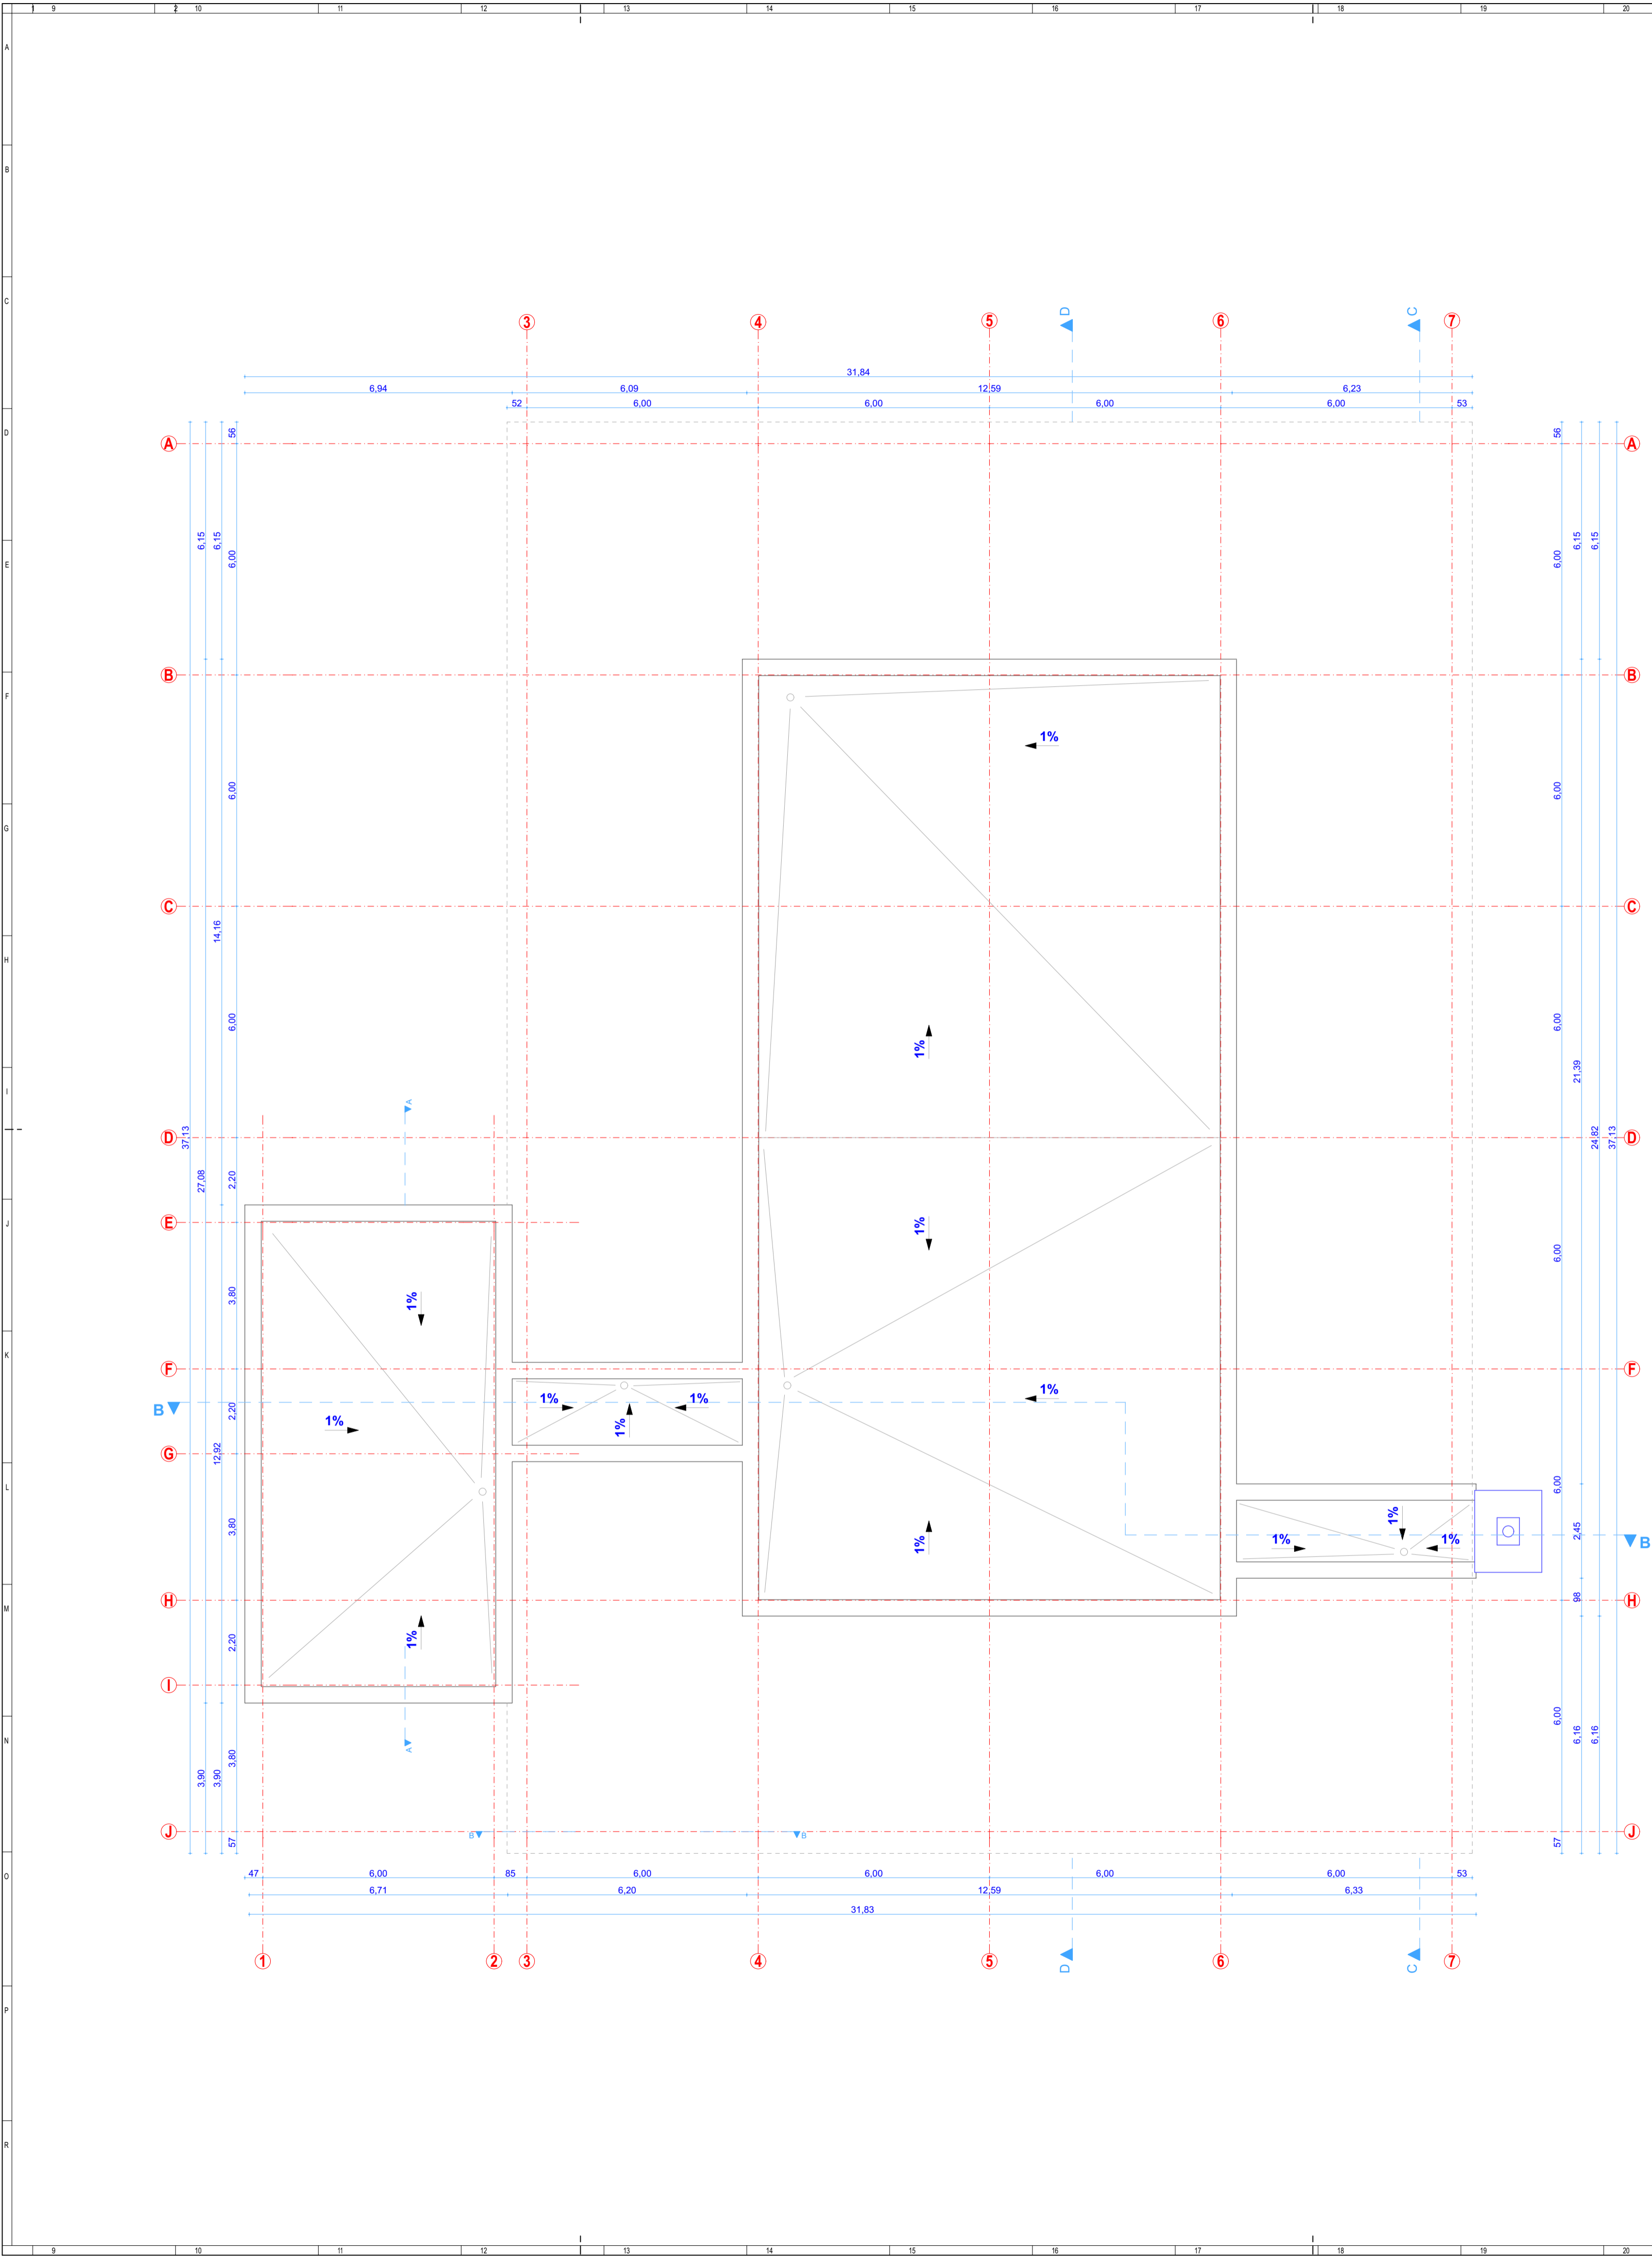

NOTE:  
A NU SE MĂSURA PE PLANȘĂ!

DENUMIRE PROIECT:  
Modernizare și refuncționalizare a imobilului situat în Str. Eroii Nicolae nr. 126A, Voluntari, Ilfov, în vederea utilizării acestuia ca Centrul pentru tehnologiile semiconductoarelor – CTS-MINAFAB

CLASA DE IMPORTANȚĂ - B  
CATEGORIA DE IMPORTANȚĂ - II  
GRAD DE REZISTENȚĂ LA FOC - II  
ARIE CONSTRUITĂ LA SOL = 1035,00 mp  
ARIE CONSTRUITĂ DESFĂȘURATĂ = \*ARIE DESF.\*

BENEFICIAR:  
**Institutul Național de Cercetare-Dezvoltare pentru Microtehnologie – IMT București**

PROIECTANT GENERAL:  
S.C. ARHITECA SOLUTION S.R.L.  
RO 14494907  
J40/1699/2002  
STR. DELFINULUI, Nr. 24, Bl. 40  
Sc. B, Ap. 87, Sector 2  
BUCUREȘTI  
TEL: 0726 243 762



PROIECTANT SPECIALITATE:  
S.C. ARHITECA SOLUTION S.R.L.  
RO 14494907  
J40/1699/2002  
STR. DELFINULUI, Nr. 24, Bl. 40  
Sc. B, Ap. 87, Sector 2  
BUCUREȘTI  
TEL: 0726 243 762




COORDONATOR PROIECT:  
arh. Minea Catalin

SEF PROIECT:  
arh. Hangiu Lucian

PROIECTAT:  
arh. Minea Catalin

DESENAT:  
arh. Minea Catalin

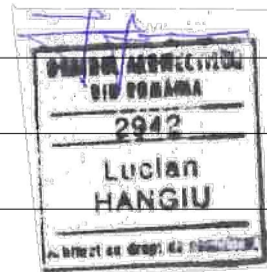

PROPUNERE

**PLAN TERASA**

Faza | Plansa | Revizia  
**DTAC - A-10 - 00**

Proiect nr:  
A038/2023

Scara:  
1:100

Data:  
28.01.2020



NOTE:  
A NU SE MĂSURA PE PLANȘĂ!

DENUMIRE PROIECT:  
Modernizare și refuncționalizare a imobilului situat în Str.  
Erou Iancu Nicolae nr. 126A, Voluntari, Ilfov, în vederea  
utilizării acestuia ca Centrul pentru tehnologiile  
semiconductorilor – CTS-MINAFAB

CLASA DE IMPORTANȚĂ - B  
CATEGORIA DE IMPORTANȚĂ - II  
GRAD DE REZISTENȚĂ LA FOC - II  
ARIE CONSTRUITĂ LA SOL = 1035,00 mp  
ARIE CONSTRUITĂ DESFĂȘURATĂ = \*ARIE DESF.\*

BENEFICIAR:  
Institutul Național de Cercetare-  
Dezvoltare pentru Microtehnologie –  
IMT București

PROIECTANT GENERAL:  
S.C. ARHITECA SOLUTION S.R.L.  
RO 14494907  
J40/1699/2002  
STR. DELFINULUI, Nr. 24, Bl. 40  
Sc. B, Ap. 87, Sector 2  
BUCUREȘTI  
TEL: 0726 243 762



PROIECTANT SPECIALITATE:  
S.C. ARHITECA SOLUTION S.R.L.  
RO 14494907  
J40/1699/2002  
STR. DELFINULUI, Nr. 24, Bl. 40  
Sc. B, Ap. 87, Sector 2  
BUCUREȘTI  
TEL: 0726 243 762




COORDONATOR PROIECT:  
arh. Minea Catalin

SEF PROIECT:  
arh. Hangiu Lucian

PROIECTAT:  
arh. Minea Catalin

DESENAT:  
arh. Minea Catalin

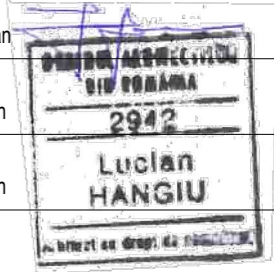

PROPUNERE


SECȚIUNE A-A

Faza | Plansa | Revizia  
DTAC - A-11 - 00

Proiect nr.  
A038/2023

Scara:  
1:100

Data:  
28.01.2020

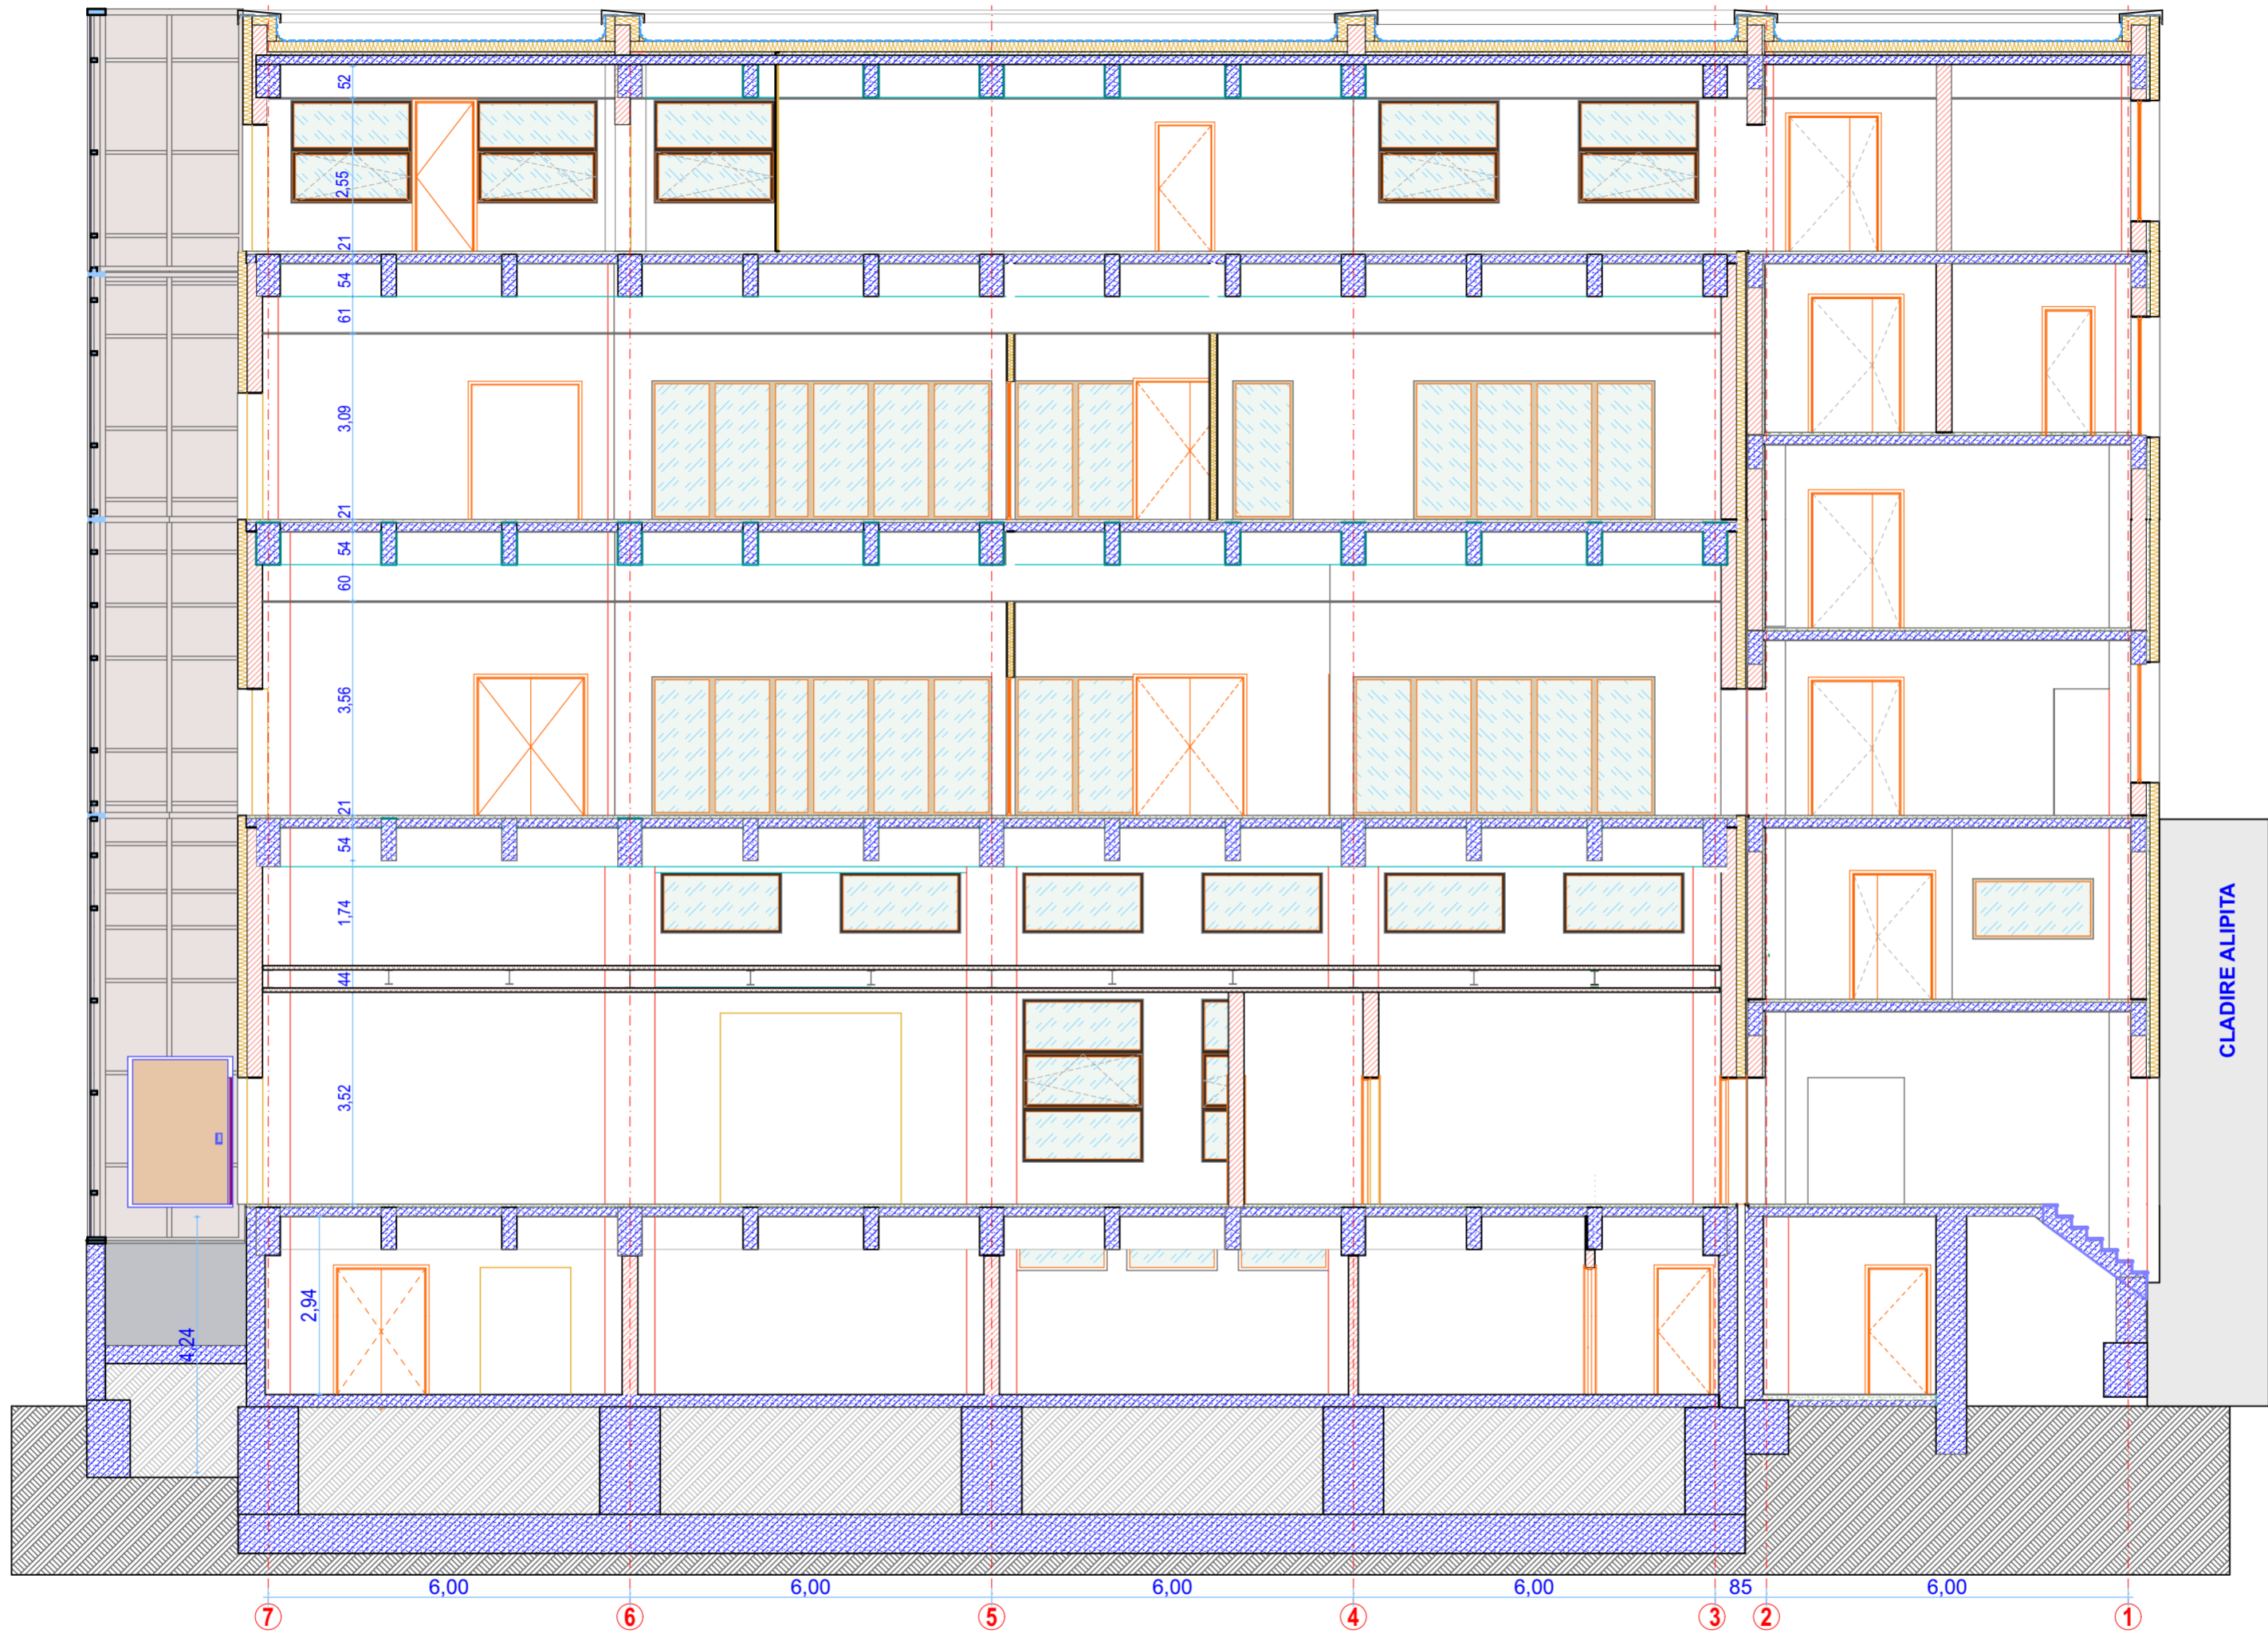

D-04

SECTIUNE B-B

1:100

NOTE:  
A NU SE MĂSURA PE PLANȘĂ!

DENUMIRE PROIECT:  
Modernizare și refuncționalizare a imobilului situat în Str.  
Erou Iancu Nicolae nr. 126A, Voluntari, Ilfov, în vederea  
utilizării acestuia ca Centrul pentru tehnologiile  
semiconductorilor – CTS-MINAFAB

CLASA DE IMPORTANȚĂ - B  
CATEGORIA DE IMPORTANȚĂ - II  
GRAD DE REZISTENȚĂ LA FOC - II  
ARIE CONSTRUITĂ LA SOL = 1035,00 mp  
ARIE CONSTRUITĂ DESFĂȘURATĂ = \*ARIE DESF.\*

BENEFICIAR:  
Institutul Național de Cercetare-  
Dezvoltare pentru Microtehnologie –  
IMT București

PROIECTANT GENERAL:  
S.C. ARHITECA SOLUTION S.R.L.  
RO 14494907  
J40/1699/2002  
STR. DELFINULUI, Nr. 24, Bl. 40  
Sc. B, Ap. 87, Sector 2  
BUCUREȘTI  
TEL: 0726 243 762



PROIECTANT SPECIALITATE:  
S.C. ARHITECA SOLUTION S.R.L.  
RO 14494907  
J40/1699/2002  
STR. DELFINULUI, Nr. 24, Bl. 40  
Sc. B, Ap. 87, Sector 2  
BUCUREȘTI  
TEL: 0726 243 762



COORDONATOR PROIECT:  
arh. Minea Catalin

SEF PROIECT:  
arh. Hangiu Lucian



PROIECTAT:  
arh. Minea Catalin

DESENAT:  
arh. Minea Catalin

PROPUNERE

SECTIUNE B-B

Faza | Plansa | Revizia  
DTAC - A-12 - 00

Proiect nr:  
A038/2023

Scara:  
1:100

Data:  
28.01.2020



NOTE:  
A NU SE MĂSURA PE PLANȘĂ!

DENUMIRE PROIECT:  
Modernizare și refuncționalizare a imobilului situat în Str.  
Erou Iancu Nicolae nr. 126A, Voluntari, Ilfov, în vederea  
utilizării acestuia ca Centrul pentru tehnologiile  
semiconductorilor – CTS-MINAFAB

CLASA DE IMPORTANȚĂ - B  
CATEGORIA DE IMPORTANȚĂ - II  
GRAD DE REZISTENȚĂ LA FOC - II  
ARIE CONSTRUITĂ LA SOL = 1035,00 mp  
ARIE CONSTRUITĂ DESFĂȘURATĂ = \*ARIE DESF.\*

BENEFICIAR:  
Institutul Național de Cercetare-  
Dezvoltare pentru Microtehnologie –  
IMT București

PROIECTANT GENERAL:  
S.C. ARHITECA SOLUTION S.R.L.  
RO 14494907  
J40/1699/2002  
STR. DELFINULUI, Nr. 24, Bl. 40  
Sc. B, Ap. 87, Sector 2  
BUCUREȘTI  
TEL: 0726 243 762



PROIECTANT SPECIALITATE:  
S.C. ARHITECA SOLUTION S.R.L.  
RO 14494907  
J40/1699/2002  
STR. DELFINULUI, Nr. 24, Bl. 40  
Sc. B, Ap. 87, Sector 2  
BUCUREȘTI  
TEL: 0726 243 762



COORDONATOR PROIECT:  
arh. Minea Catalin

SEF PROIECT:  
arh. Hangiu Lucian

PROIECTAT:  
arh. Minea Catalin

DESENAT:  
arh. Minea Catalin




PROPUNERE  
FATADA PRINCIPALA

Proiect nr:  
A038/2023

Scara:  
1:100

Faza | Plansa | Revizia  
DTAC - A-13 - 00

Data:  
28.01.2020

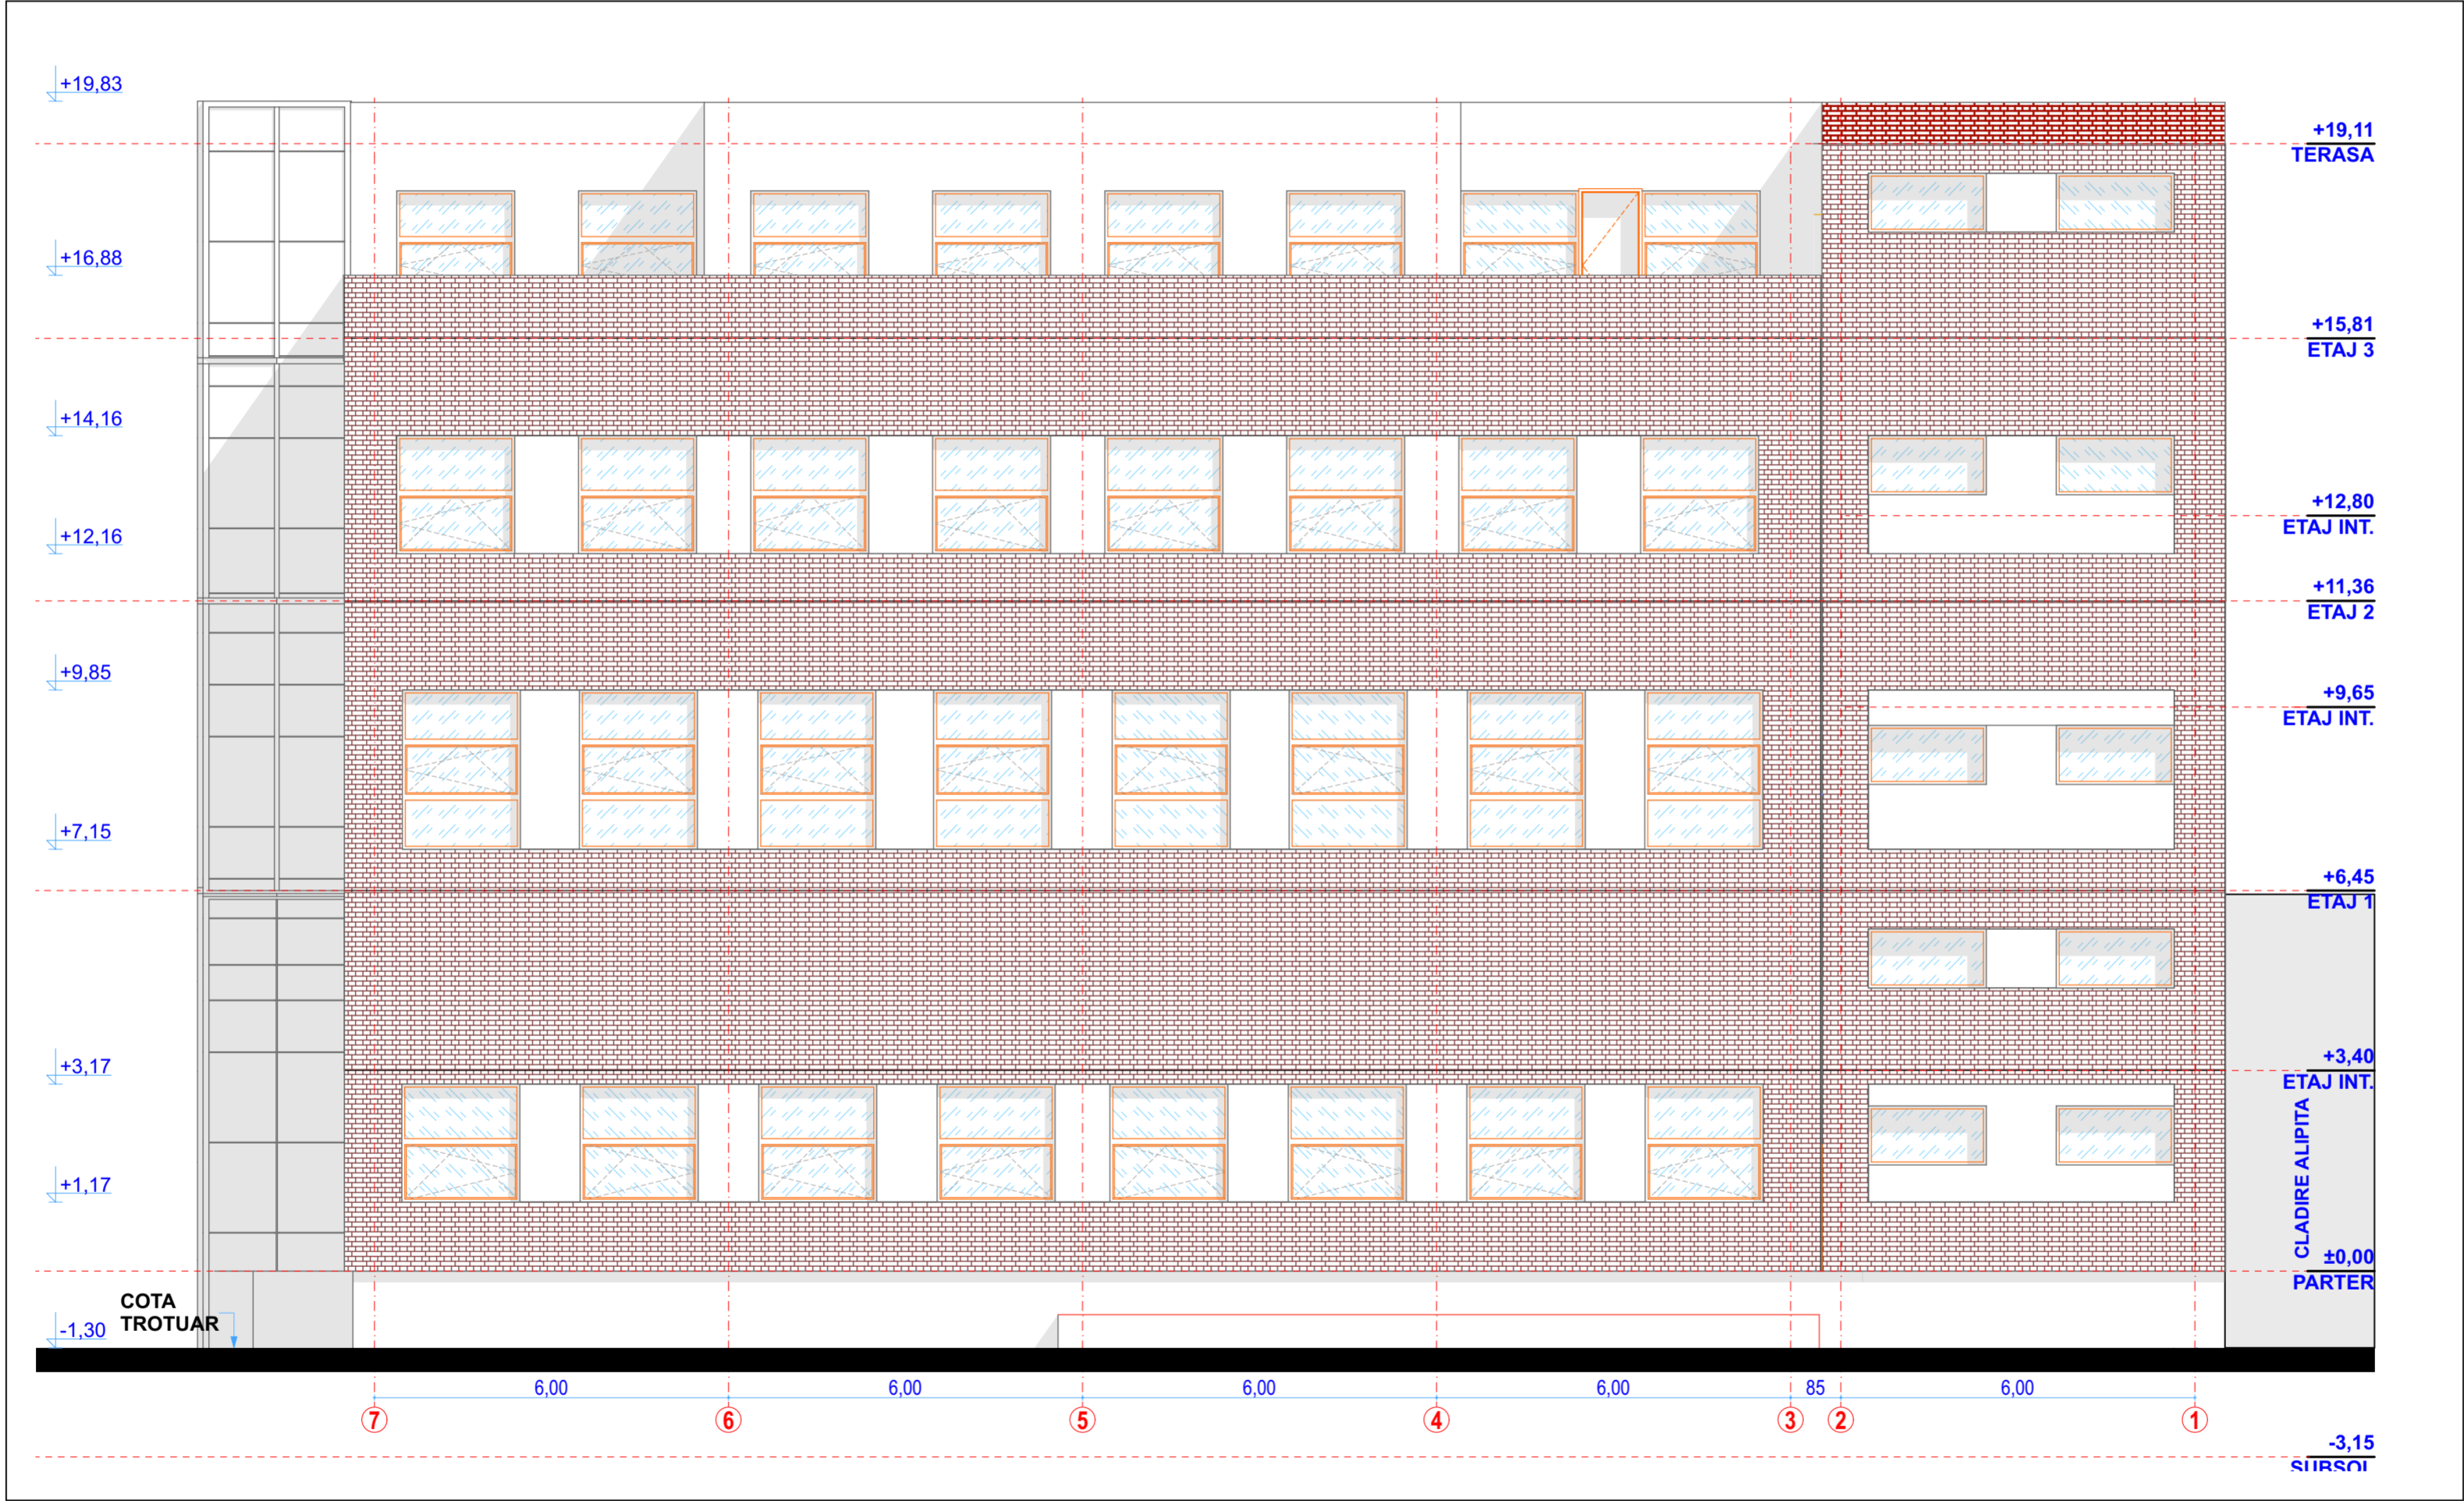

NOTE:  
A NU SE MĂSURA PE PLANȘĂ!

DENUMIRE PROIECT:  
Modernizare și refuncționalizare a imobilului situat în Str.  
Erou Iancu Nicolae nr. 126A, Voluntari, Ilfov, în vederea  
utilizării acestuia ca Centrul pentru tehnologiile  
semiconductorilor – CTS-MINAFAB

CLASA DE IMPORTANȚĂ - B  
CATEGORIA DE IMPORTANȚĂ - II  
GRAD DE REZISTENȚĂ LA FOC - II  
ARIE CONSTRUITĂ LA SOL = 1035,00 mp  
ARIE CONSTRUITA DESFASURATA = "ARIE DESF."

BENEFICIAR:  
Institutul Național de Cercetare-  
Dezvoltare pentru Microtehnologie –  
IMT București

PROIECTANT GENERAL:  
S.C. ARHITECA SOLUTION S.R.L.  
RO 14494907  
J40/1699/2002  
STR. DELFINULUI, Nr. 24, Bl. 40  
Sc. B, Ap. 87, Sector 2  
BUCUREȘTI  
TEL: 0726 243 762



PROIECTANT SPECIALITATE:  
S.C. ARHITECA SOLUTION S.R.L.  
RO 14494907  
J40/1699/2002  
STR. DELFINULUI, Nr. 24, Bl. 40  
Sc. B, Ap. 87, Sector 2  
BUCUREȘTI  
TEL: 0726 243 762



COORDONATOR PROIECT:  
arh. Minea Catalin

SEF PROIECT:  
arh. Hangiu Lucian

PROIECTAT:  
arh. Minea Catalin

DESENAT:  
arh. Minea Catalin




PROPUNERE  
**FATADA POSTERIOARA**

Proiect nr:  
A038/2023

Scara:  
1:100

Faza | Plansa | Revizia  
**DTAC - A-14** | -

Data:

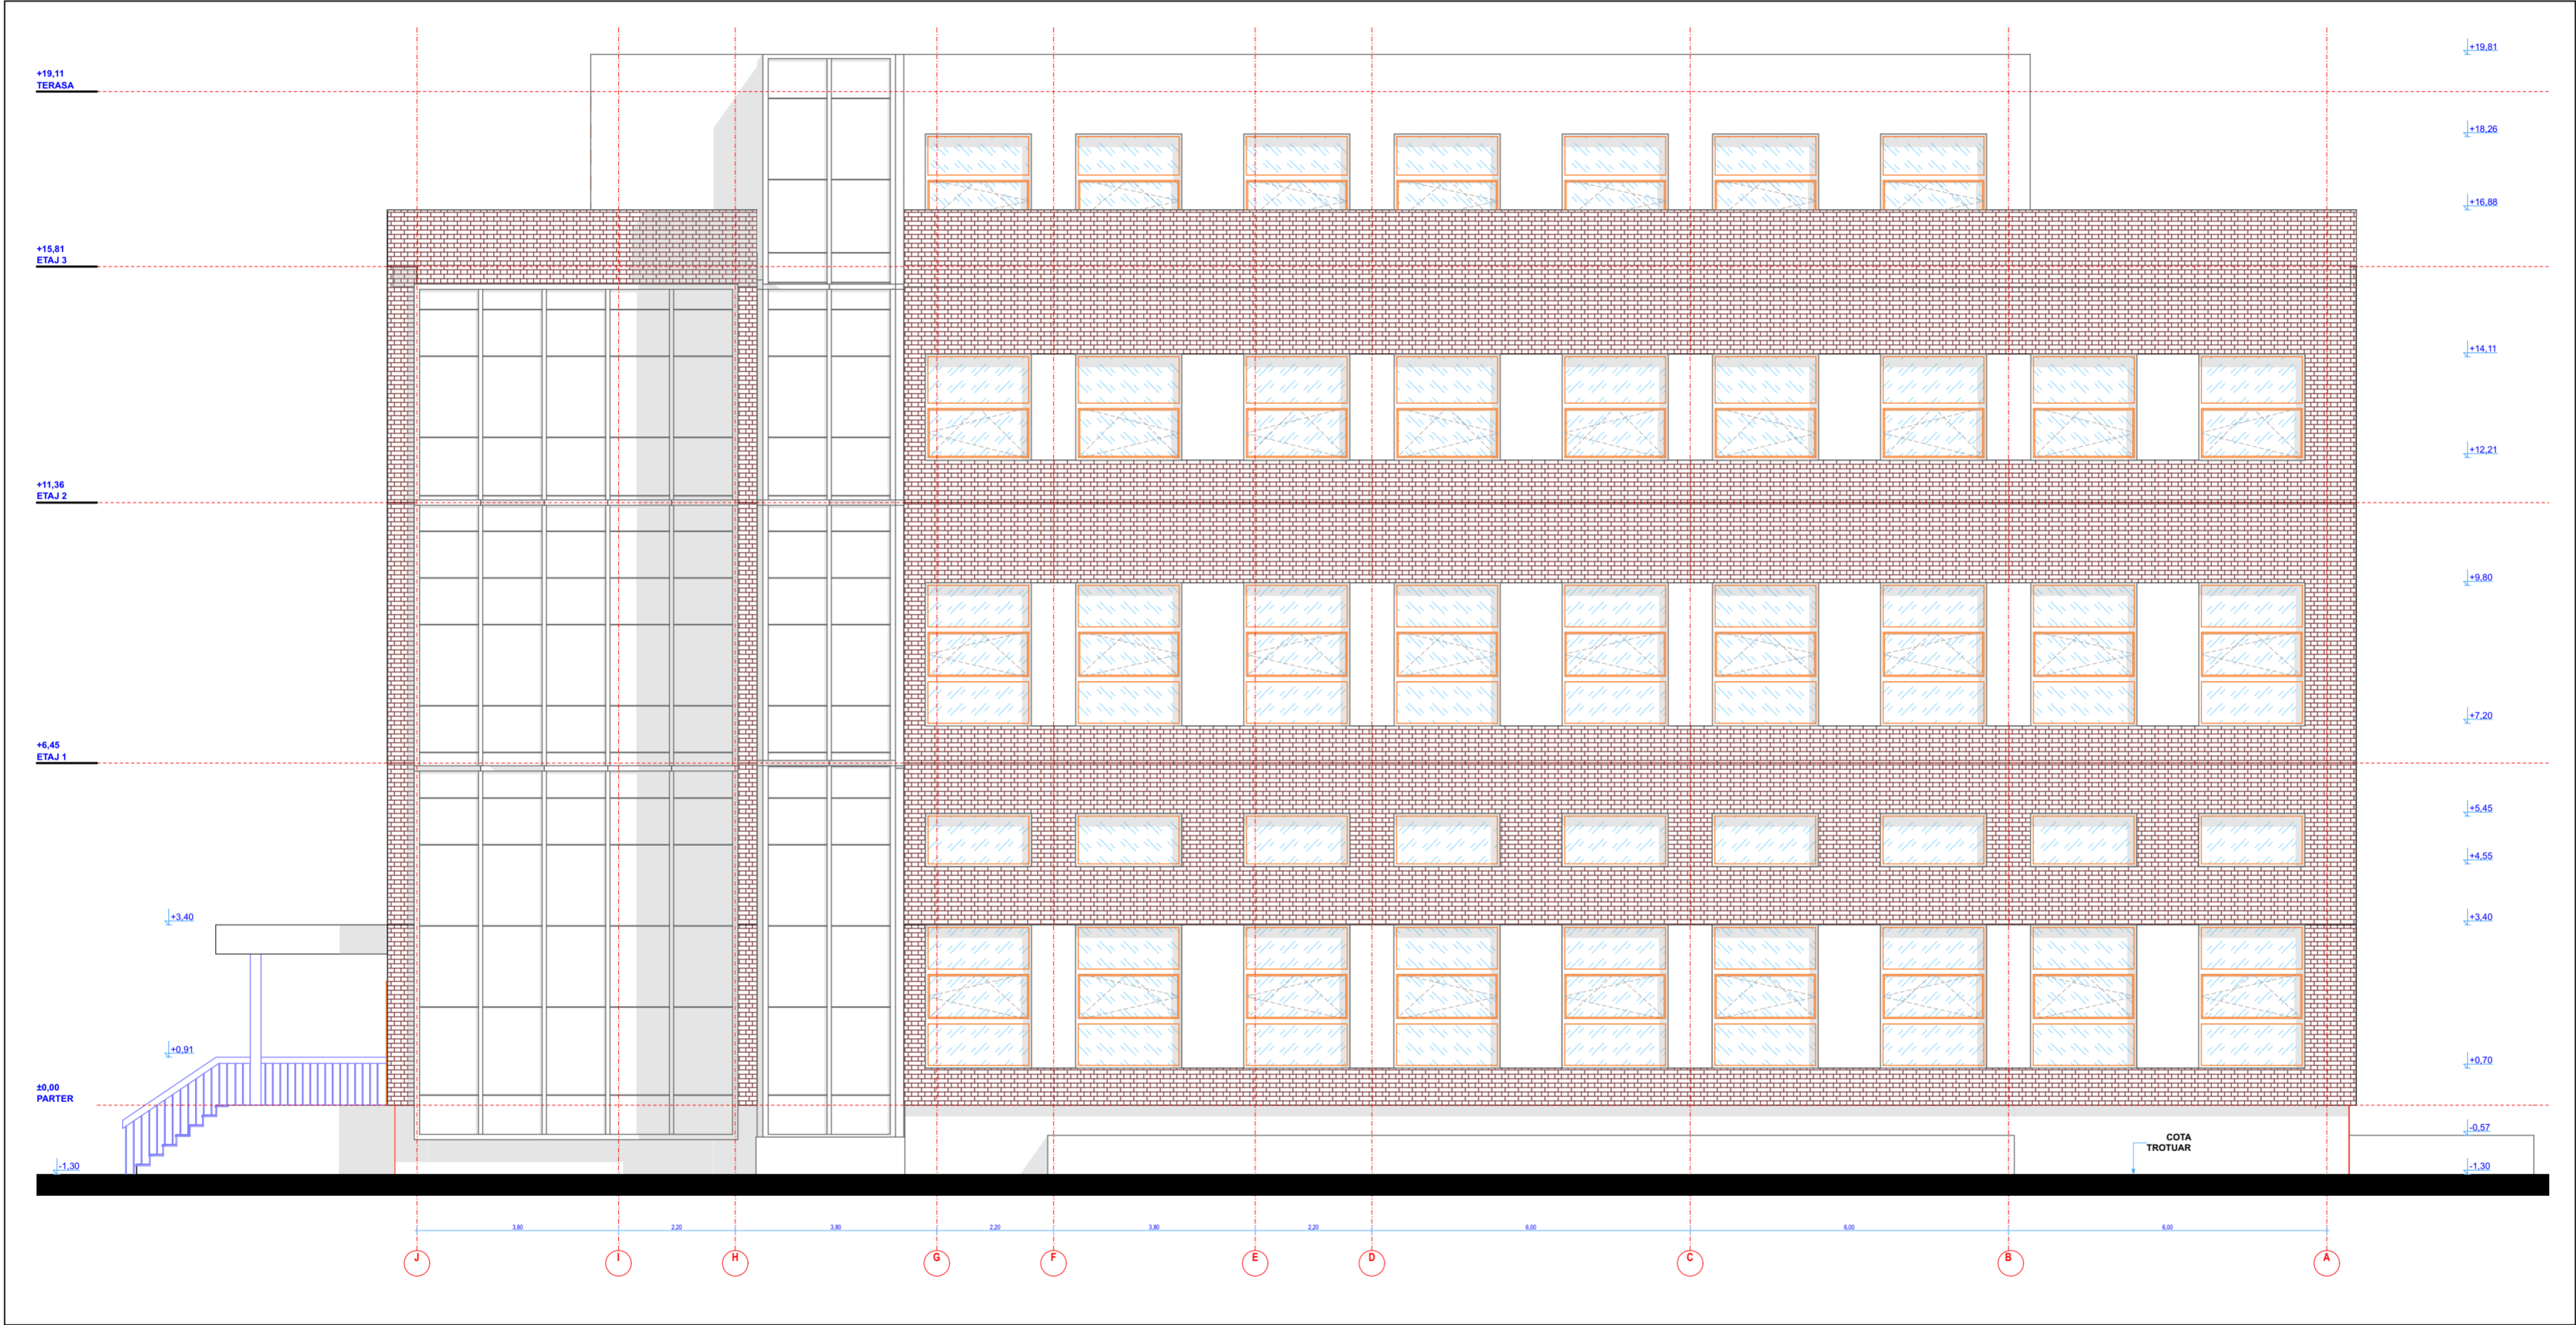

NOTE:  
A NU SE MĂSURA PE PLANȘĂ!

DENUMIRE PROIECT:  
Modernizare și refuncționalizare a imobilului situat în Str.  
Erou Iancu Nicolae nr. 126A, Voluntari, Ilfov, în vederea  
utilizării acestuia ca Centrul pentru tehnologiile  
semiconductorilor – CTS-MINAFAB

CLASA DE IMPORTANȚĂ - B  
CATEGORIA DE IMPORTANȚĂ - II  
GRAD DE REZISTENȚĂ LA FOC - II  
ARIE CONSTRUITĂ LA SOL = 1035,00 mp  
ARIE CONSTRUITA DESFASURATA = \*ARIE DESF.\*

BENEFICIAR:  
Institutul Național de Cercetare-  
Dezvoltare pentru Microtehnologie –  
IMT București

PROIECTANT GENERAL:  
S.C. ARHITECA SOLUTION S.R.L.  
RO 14494907  
J40/1699/2002  
STR. DELFINULUI, Nr. 24, Bl. 40  
Sc. B, Ap. 87, Sector 2  
BUCUREȘTI  
TEL: 0726 243 762



PROIECTANT SPECIALITATE:  
S.C. ARHITECA SOLUTION S.R.L.  
RO 14494907  
J40/1699/2002  
STR. DELFINULUI, Nr. 24, Bl. 40  
Sc. B, Ap. 87, Sector 2  
BUCUREȘTI  
TEL: 0726 243 762



COORDONATOR PROIECT:  
arh. Minea Catalin

SEF PROIECT:  
arh. Hangiu Lucian

PROIECTAT:  
arh. Minea Catalin

DESENAT:  
arh. Minea Catalin




PROPUNERE  
FATADA LATERALA  
DREAPTA

Faza | Plansa | Revizia  
DTAC - A-15 -

Proiect nr:  
A038/2023

Scara:  
1:100

Data:

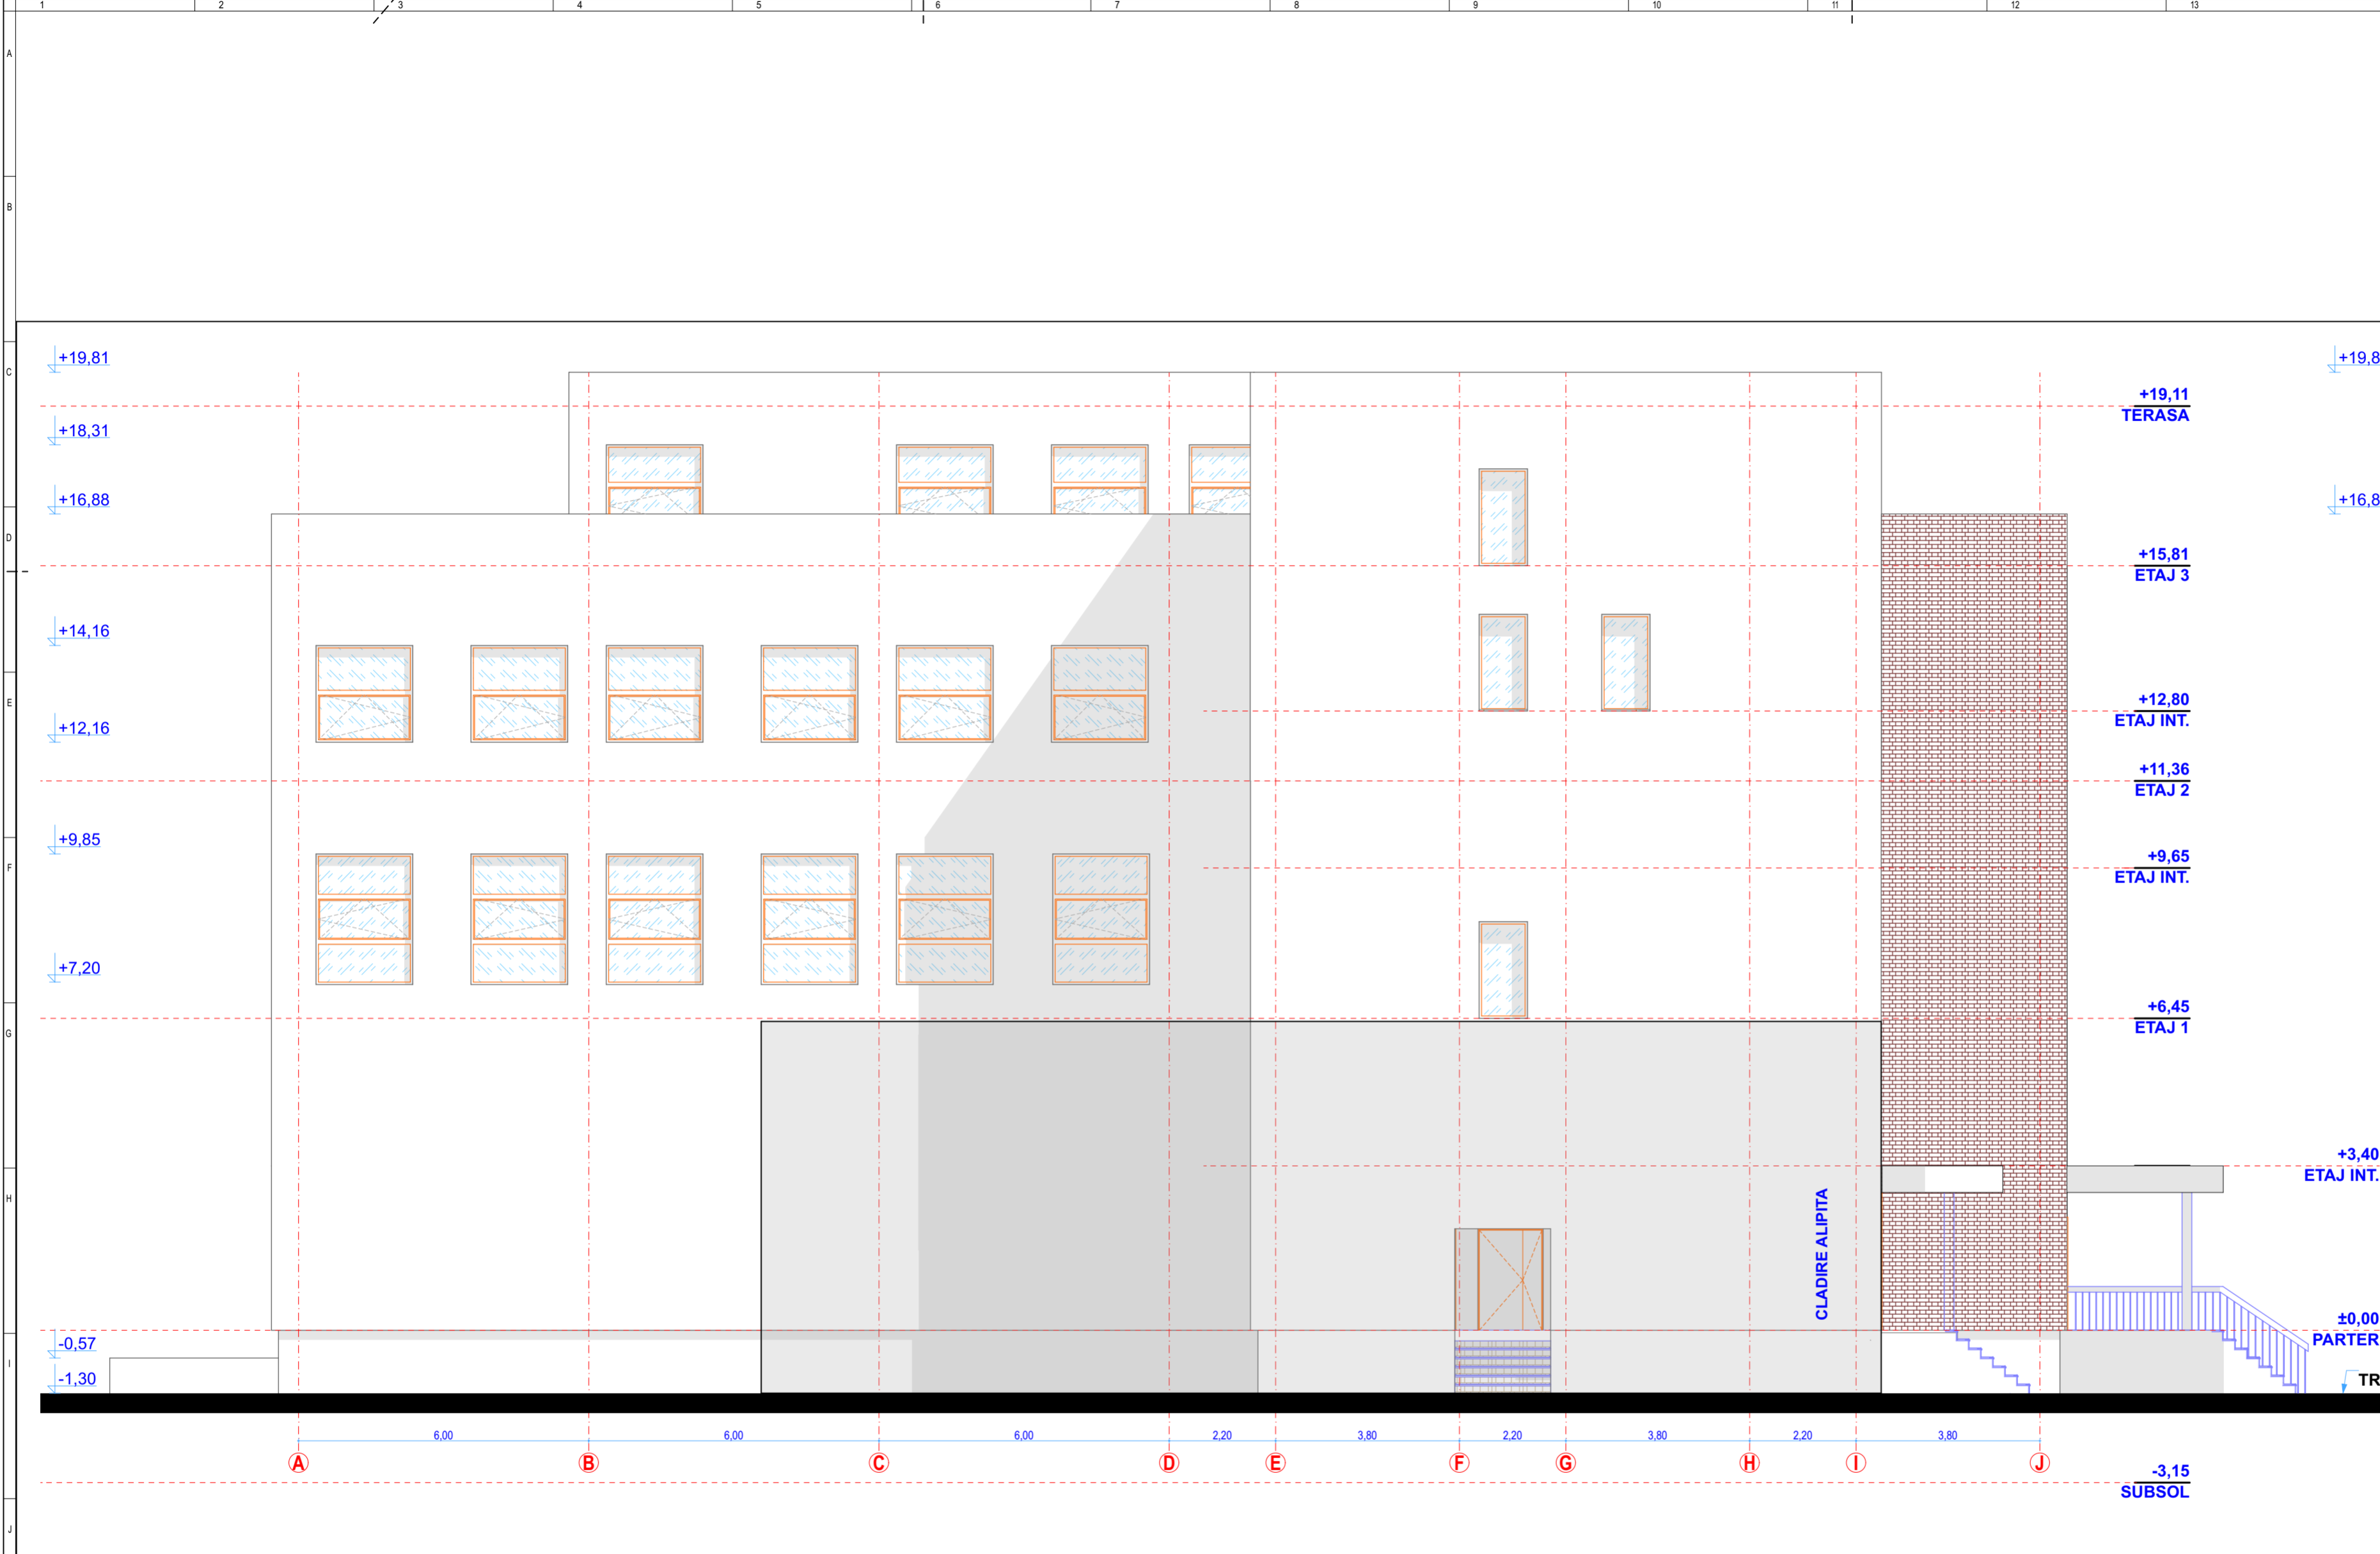

NOTE:  
A NU SE MĂSURA PE PLANȘĂ!

DENUMIRE PROIECT:  
Modernizare și refuncționalizare a imobilului situat în Str.  
Erou Iancu Nicolae nr. 126A, Voluntari, Ilfov, în vederea  
utilizării acestuia ca Centrul pentru tehnologiile  
semiconductorilor – CTS-MINAFAB

CLASA DE IMPORTANȚĂ - B  
CATEGORIA DE IMPORTANȚĂ - II  
GRAD DE REZISTENȚĂ LA FOC - II  
ARIE CONSTRUITĂ LA SOL = 1035,00 mp  
ARIE CONSTRUITĂ DESFĂȘURATĂ = \*ARIE DESF.\*

BENEFICIAR:  
Institutul Național de Cercetare-  
Dezvoltare pentru Microtehnologie –  
IMT București

PROIECTANT GENERAL:  
S.C. ARHITECA SOLUTION S.R.L.  
RO 14494907  
J40/1699/2002  
STR. DELFINULUI, Nr. 24, Bl. 40  
Sc. B, Ap. 87, Sector 2  
BUCUREȘTI  
TEL: 0726 243 762

PROIECTANT SPECIALITATE:  
S.C. ARHITECA SOLUTION S.R.L.  
RO 14494907  
J40/1699/2002  
STR. DELFINULUI, Nr. 24, Bl. 40  
Sc. B, Ap. 87, Sector 2  
BUCUREȘTI  
TEL: 0726 243 762

COORDONATOR PROIECT:  
arh. Minea Catalin

SEF PROIECT:  
arh. Hangiu Lucian

PROIECTAT:  
arh. Minea Catalin

DESENAT:  
arh. Minea Catalin

PROPUNERE  
FATADA LATERALA  
STANGA

Faza | Plansa | Revizia  
DTAC - A-16 -

Proiect nr:  
A038/2023

Scara:  
1:100

Data:

