


Plan interventii etaj 1 corp principal
sc. 1:50

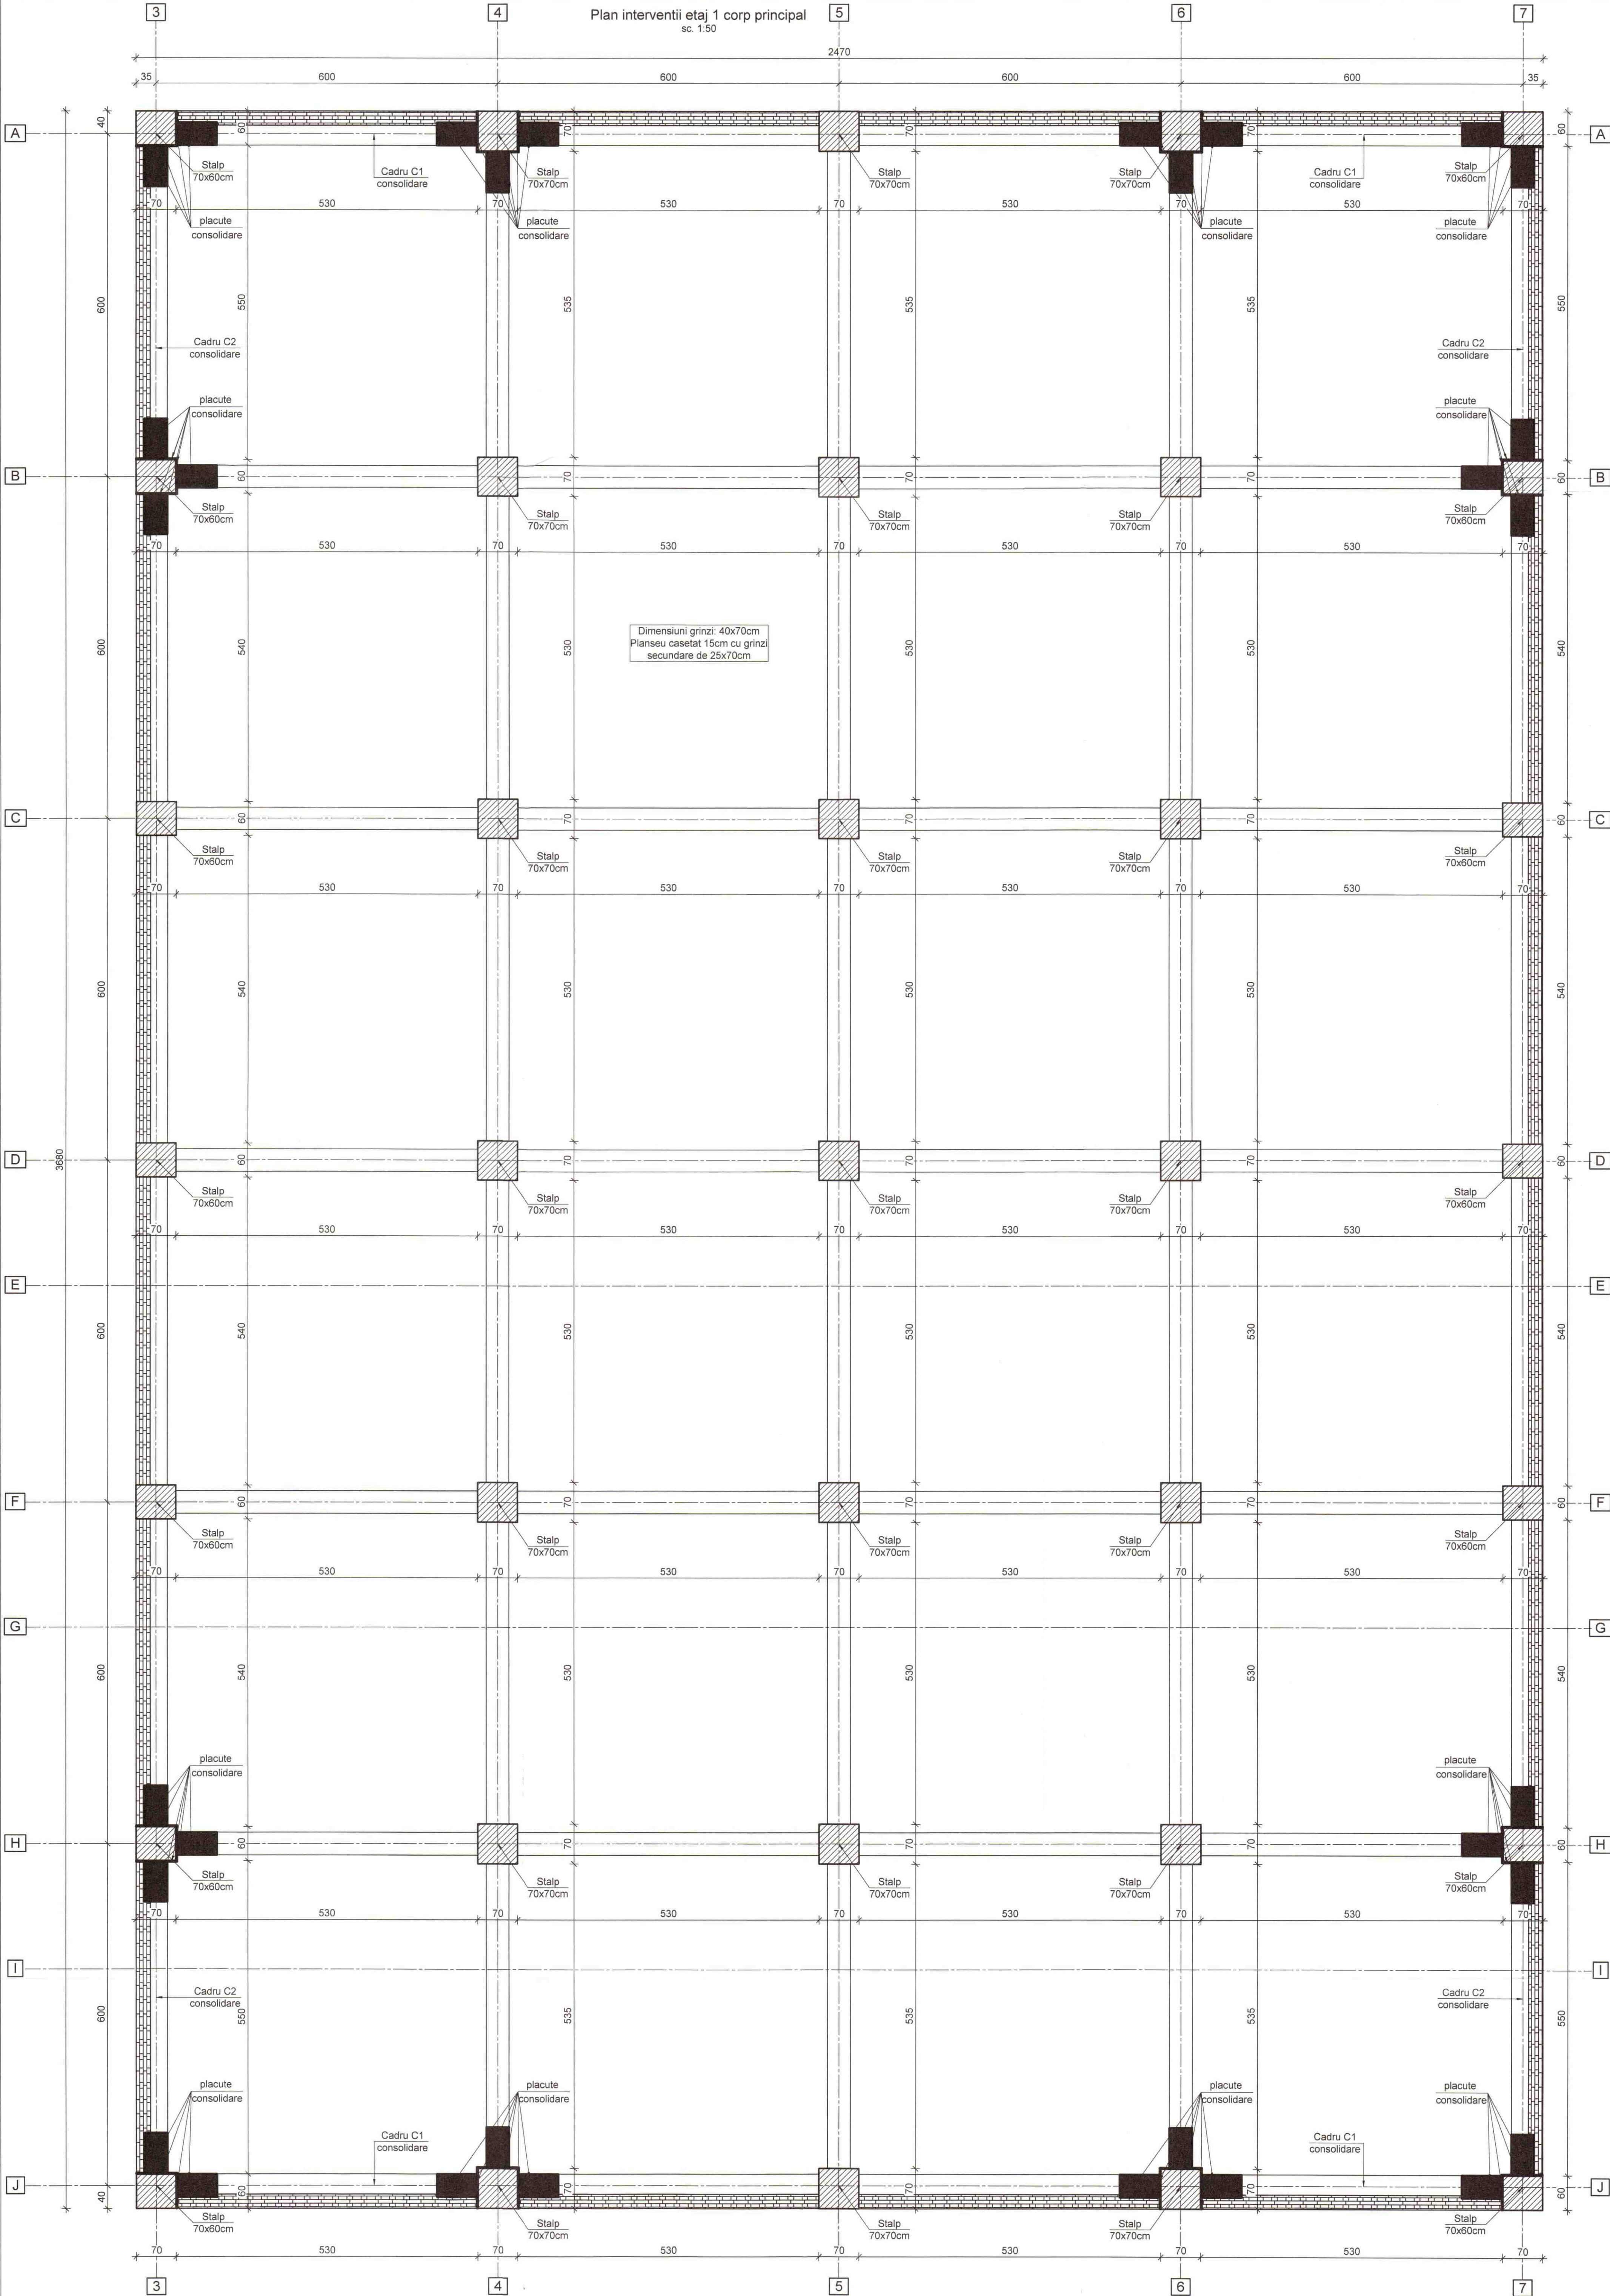

Clasa de importanta III - conform P100-1/2013

Categoria de importanta C

- Zona seismică de calcul este caracterizată prin

valoarea de varf a accelerației terenului

(MR=225 ani) a_{lg}=0.30g, perioada de colt

T_c=1.6s - conform normativ P100-1/2013;

ACOPERIREA CU BETON A ARMATURILOR:

- cantități: 2cm

MATERIALE FOLOSITE:

BETON ARMAT CONSOLIDARE - C30/37 .XC3 Cl.2.Dmax 16 S3 CEM III/A-S 32.5R

ARMATURA - BST 600S -clasa de ductilitate C

Mortar M10

OTEL LAMINAT S355-JR

Lucrările sunt executate în conformitate cu proiectul de execuție

NOTA OTEL LAMINAT:

1. Toate piesele metalice se vor proteja anticoroziv.

2. Lungimile sudurilor pieselor metalice reînchinate în plan, se vor executa pe toată lungimea de contact, având grosimea cordului sudurii 7mm (unde trm reprezintă grosimea piesei celei mai subțiri);

3. Abaterile limită la dimensiunile imbinărilor sudate se vor încadra conform SR EN 25817/03;

4. Eventualele găuri care se vor de la fața locului se vor executa prin aşchiere.

Toate planurile de se vor citi împreună!

Planurile de rezistență se vor corela cu planurile de arhitectură și instalații!

 BLC MAT CONS SRL PROIECTARE, CONSULTANȚĂ, PROJECT MANAGEMENT București, Sector 1, Strada Izvoare nr. 35 Tel: 0720.06.06.54 E-mail: bcomatcons@gmail.com			Beneficiar: INSTITUTUL NATIONAL DE CERCETARE-DEZVOLTARE PENTRU MICROTEHNOLOGIE - IMT BUCURESTI		Cod proiect: BLC48/2023
SPECIFICATIE	NUME	SEMNATURA	Scara: 1:50	Titlu Proiect: MODERNIZARE SI REFUNCTIONALIZARE A MOBILULUI SITUAT IN STR. EROU IANCU NICOLAE NR. 126A, VOLUNTARI, ILFOV- <small>(Județul Ilfov, Oraș Voluntari, Str. Eroii din 1944 nr. 126A)</small>	Faza proiect: DALI
Coordonator pr.	arch. Catalin MINEA			Titlu Planșă: Plan interventii etaj 1 corp principal	Planșă nr.: R02
Sef proiect	arch. Lucian HANGIU				
Proiectat	ing. Gabriel MATEI				
Desenat	ing. Gabriel MATEI		Data: noi 2023		