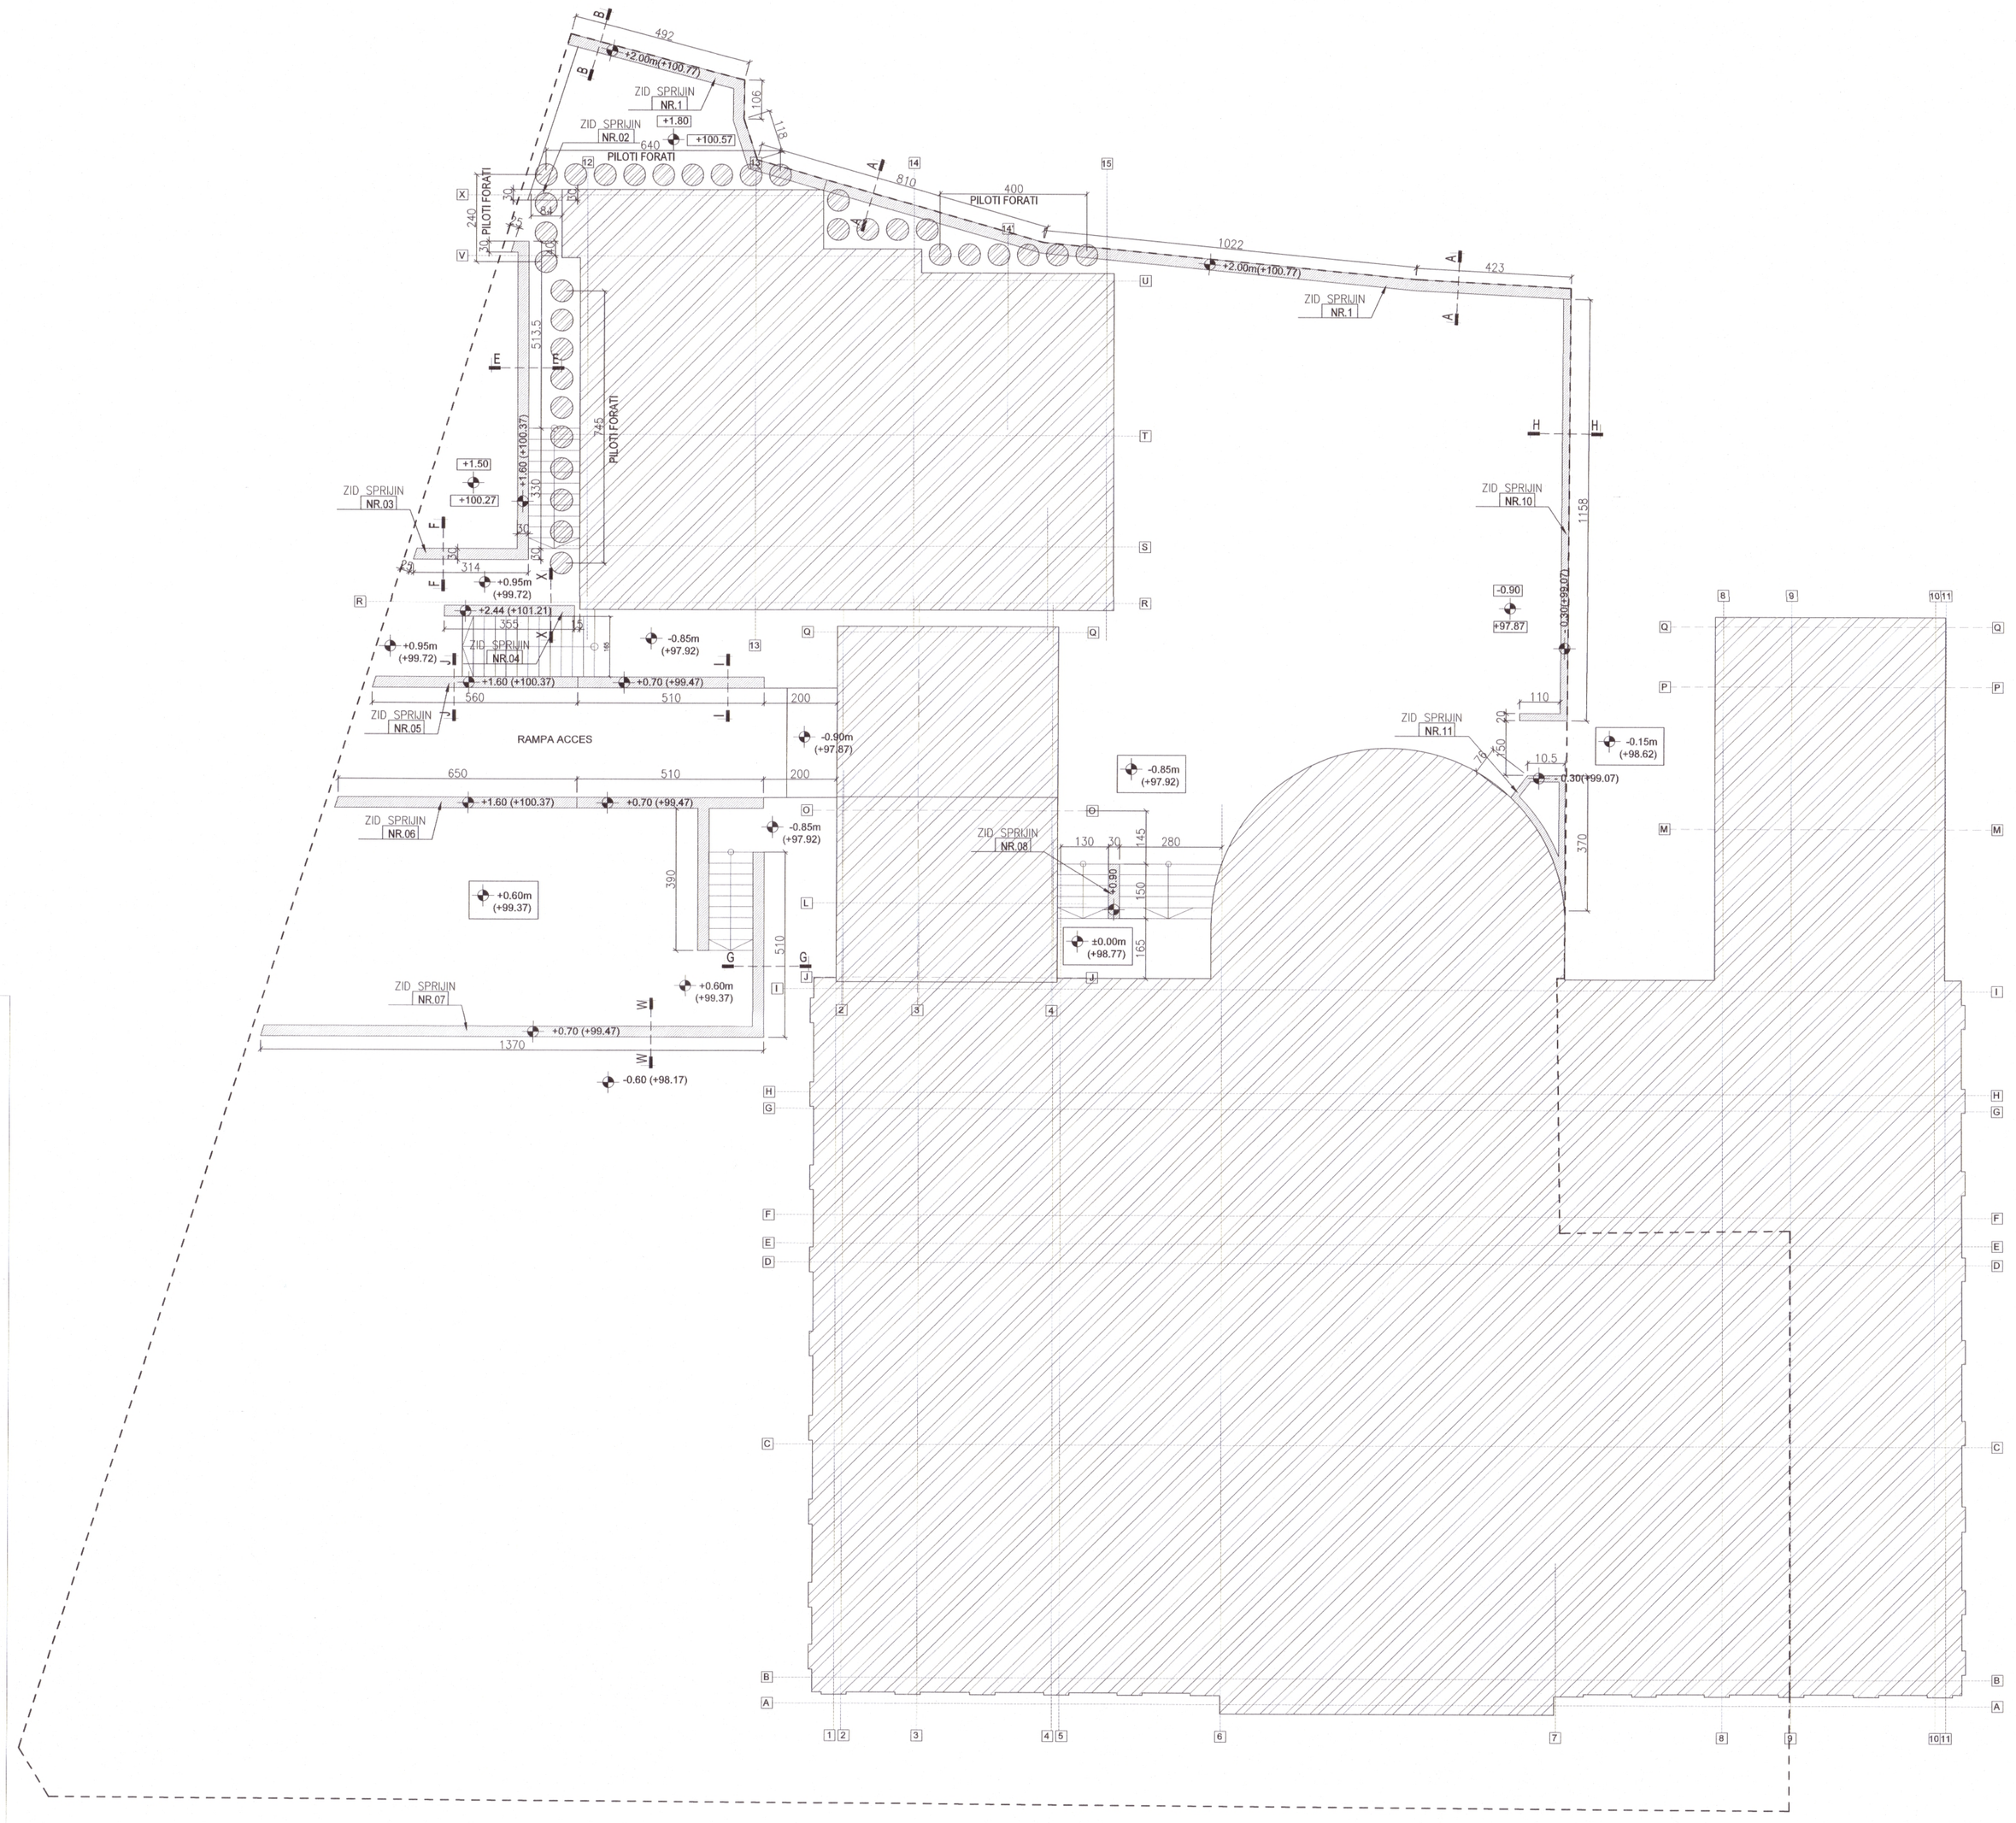

SECTIUNE A-A
SC 1:50

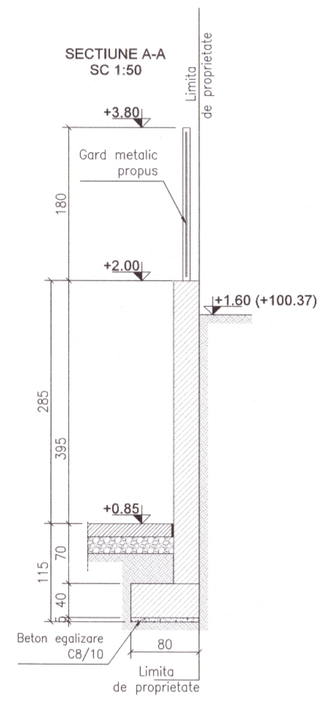

SECTIUNE B-B
SC 1:50

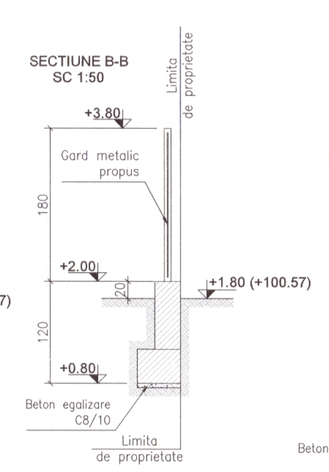

SECTIUNE E-E
SC 1:50

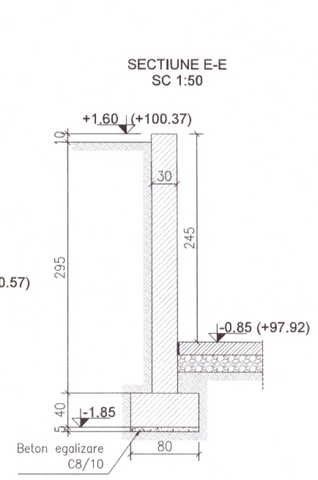

SECTIUNE F-F
SC 1:50

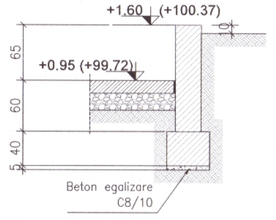

SECTIUNE G-G
SC 1:50

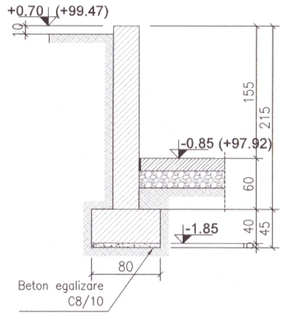

SECTIUNE H-H
SC 1:50

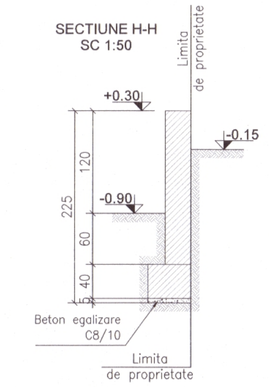

SECTIUNE I-I
SC 1:50

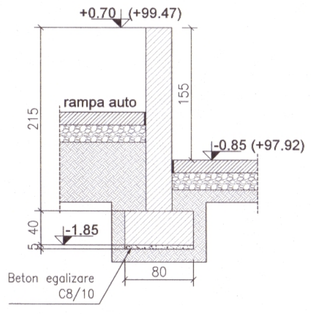

SECTIUNE J-J
SC 1:50

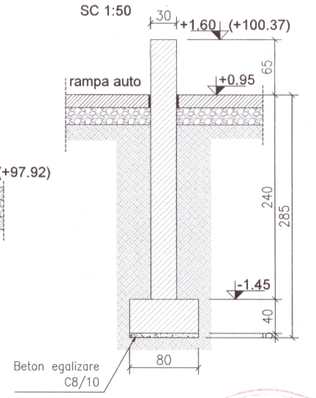

SECTIUNE X-X
SC 1:50

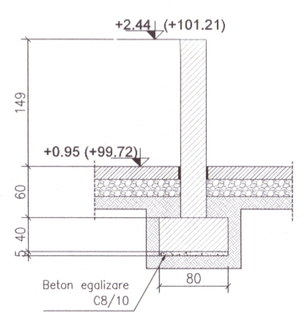

SECTIUNE W-W
SC 1:50

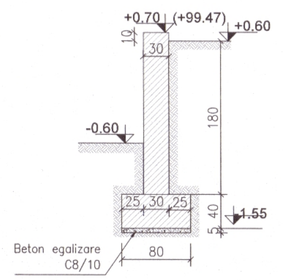

Semnatura si sigiliul Expertului Tehnic atestat
Data si ora semnarii: 2023.02.15 11:38:16 +02'00'

NOTA:
1.Constructia se afla amplasata in Municipiul Husi, Judet Vaslui , zona avand valoarea de varf a acceleratiei ag=0,25g si perioada de colt Tc=0,7 sec conform Normativ P100-1/2013;
2.Clasa de importanta a constructiei este II conform normativ P100-1/2013, pentru care factorul de expunere la cutremur este gI=1,2
3.Conform HG 766/97 ; ANEXA 3 si Regulamentul publicat cu B constructia se incadreaza in categoria "C" de importanta;
4.Se vor lasa golurile tehnologice pentru instalatii in conformitate cu planurile de specialitate;
5.Inainte de inceperea sapaturilor pentru fundatie se vor dezafecta sau devia eventualele retele de instalatii existente in zona;

Acoperirea cu beton a armaturii:
- radier c_{min}=5.0 cm;
- pereti c_{min}=4.0cm;
- stalpi si grinzi c_{min}=3.5 cm ;
- placi c_{min}=2.5 cm

MATERIALE:
Beton ziduri de sprijin: C25/30 (P8/10)
Otel beton: BST 500S (clasa de ductilitate C)

HOBI PROIECT STRUCTURI SRL TELEFON: 0727.38.37.39 CUI: RO35483846; str. TUZLA, nr.1, bl11, sc.B, et.4, ap.55, sec.2 BUCURESTI				BENEFICIARI: TRIBUNALUL VASLUI	Cod proiect
				ADRESA INVESTITIEI: Jud. VASLUI, Mun. HUSI, Str. ALEXANDRU GIUGARU Nr.1	26/2023
SPECIFICATIE	NUME	SEMNATURA	Scara 1:30	TITLU PROIECT: REPARATII CAPITALE, CONSOLIDARE, RESTAURARE, EXTINDERE SI REFACERE IMPREJMUIRE LA SEDIUL JUDECĂTORIEI HUSI	Faza proiect
SEF PROIECT	arh. ARTENE ELENA-MIHAELA				PT+DE
PROIECTAT	ing. CATALIN BICLINERU		Data 11/2023	TITLU PLANSA: PLAN SISTEMATIZARE EXTERIOARA INCINTA -ZIDURI SPRIJIN INCINTA-	Plansa nr. R01
DESENAT	ing. CATALIN BICLINERU				