


Prezentul document receptionat este valabil insofit de procesul verbal de receptie cu nr. 2821/17.07.2025


Legenda

imobile eterra studiate	lampadar metallic	
marginie drum	arbore	
limita imobile eterra	statie	
construcții	camini canalizare/alte camine	
gard beton	indicator	
gard metal	bransament gaz	
gard plasa	firida electrica	
trotuar	hidrant	
sant sus	cutie gaz	
sant jos	camini apa	
ax drum	stalp lemn	
pavaj	stalp beton	
zona studiata	stalp beton lumina	

DISPUNERE PLANSE

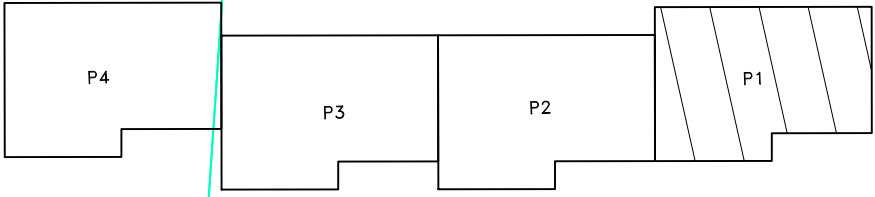


<b>SC TOPGIS ENGINEERING SRL</b>		Denumire proiect: <b>Lucrări de construire- LUCRĂRI DE EXTINDERE CANALIZARE MENAJERĂ PE STRĂZILE ST. O. IOSIF, RAHOVEI, CETINII, MAGNOLIEI DIN COMUNA SÂNPETRU, JUD. BRAȘOV</b>	
		Beneficiar: <b>COMUNA SANPETRU</b>	
Proiectat		Scara: 1:500	Denumire plansa: <b>PLAN TOPOGRAFIC PLANSĂ 1</b>
Masurat	NOGHI-ANDRAS PAUL		
Calculat	NOGHI-ANDRAS-PAUL	Data: 19.06.2025	
Editat			
Aprobat	STOICA LIVIU		


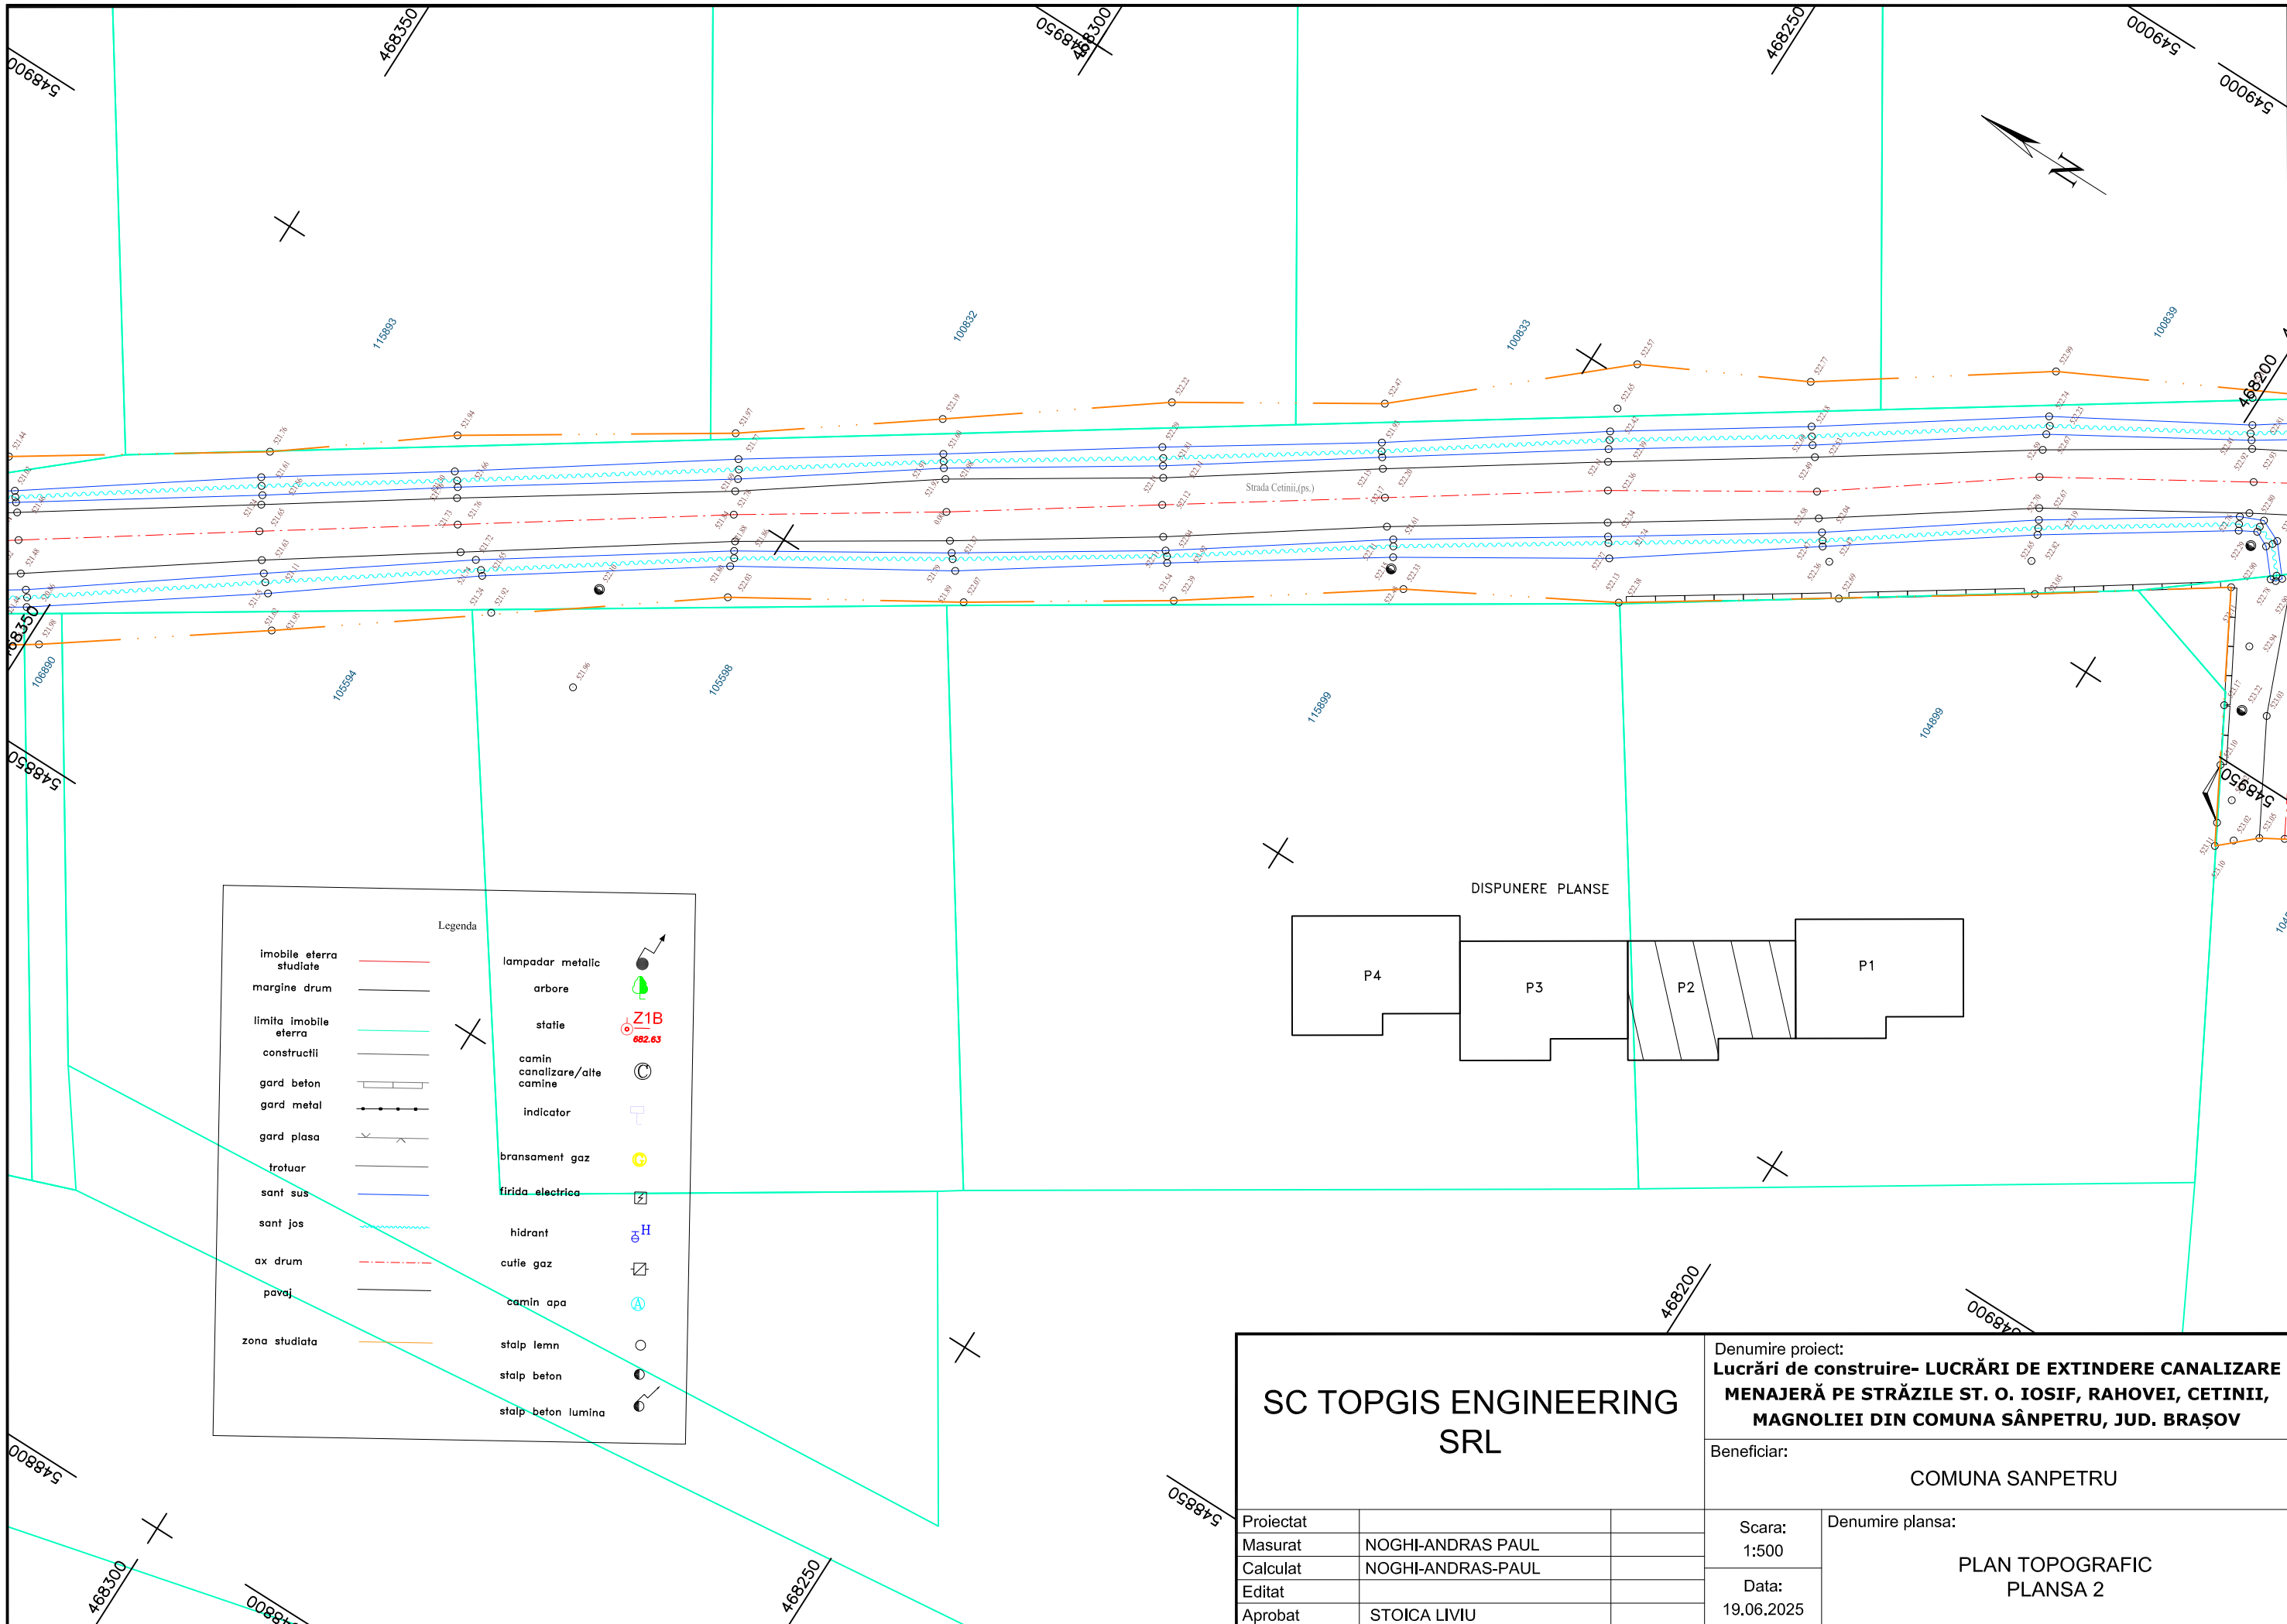


Legenda

imobile eterra studiate	—	lampadar metallic	⦿
marginie drum	—	arbore	🌳
limita imobile eterra	—	statie	⦿ Z1B 662.63
constructii	—	camin canalizare/alte camine	⦿
gard beton	—	indicator	⦿
gard metal	—	bransament gaz	⦿
gard plasa	—	firida electrica	⦿
trotuar	—	hidrant	⦿ H
sant sus	—	cutie gaz	⦿
sant jos	—	camin apa	⦿
ax drum	—	stalp lemn	⦿
pavaj	—	stalp beton	⦿
zona studiata	—	stalp beton lumina	⦿

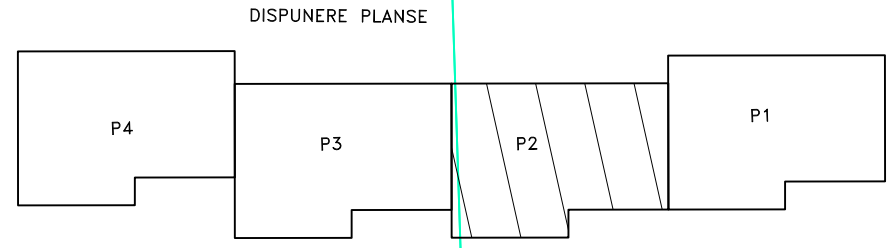

SC TOPGIS ENGINEERING SRL		Denumire proiect: <b>Lucrări de construire- LUCRĂRI DE EXTINDERE CANALIZARE MENAJERĂ PE STRĂZILE ST. O. IOSIF, RAHOVEI, CETINII, MAGNOLIEI DIN COMUNA SÂNPETRU, JUD. BRAȘOV</b>	
		Beneficiar: COMUNA SANPETRU	
Proiectat		Scara: 1:500	Denumire planșa: PLAN TOPOGRAFIC PLANȘA 2
Masurat	NOGHI-ANDRAS PAUL		
Calculat	NOGHI-ANDRAS-PAUL	Data: 19.06.2025	
Editat			
Aprobat	STOICA LIVIU		

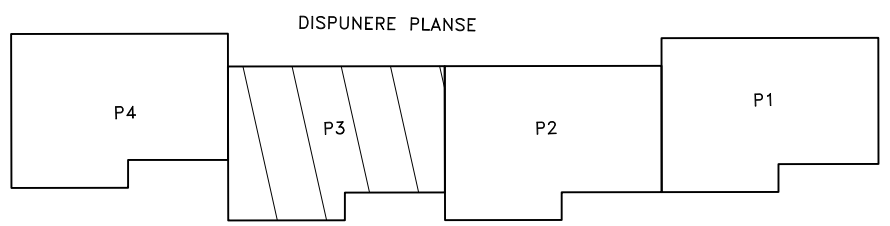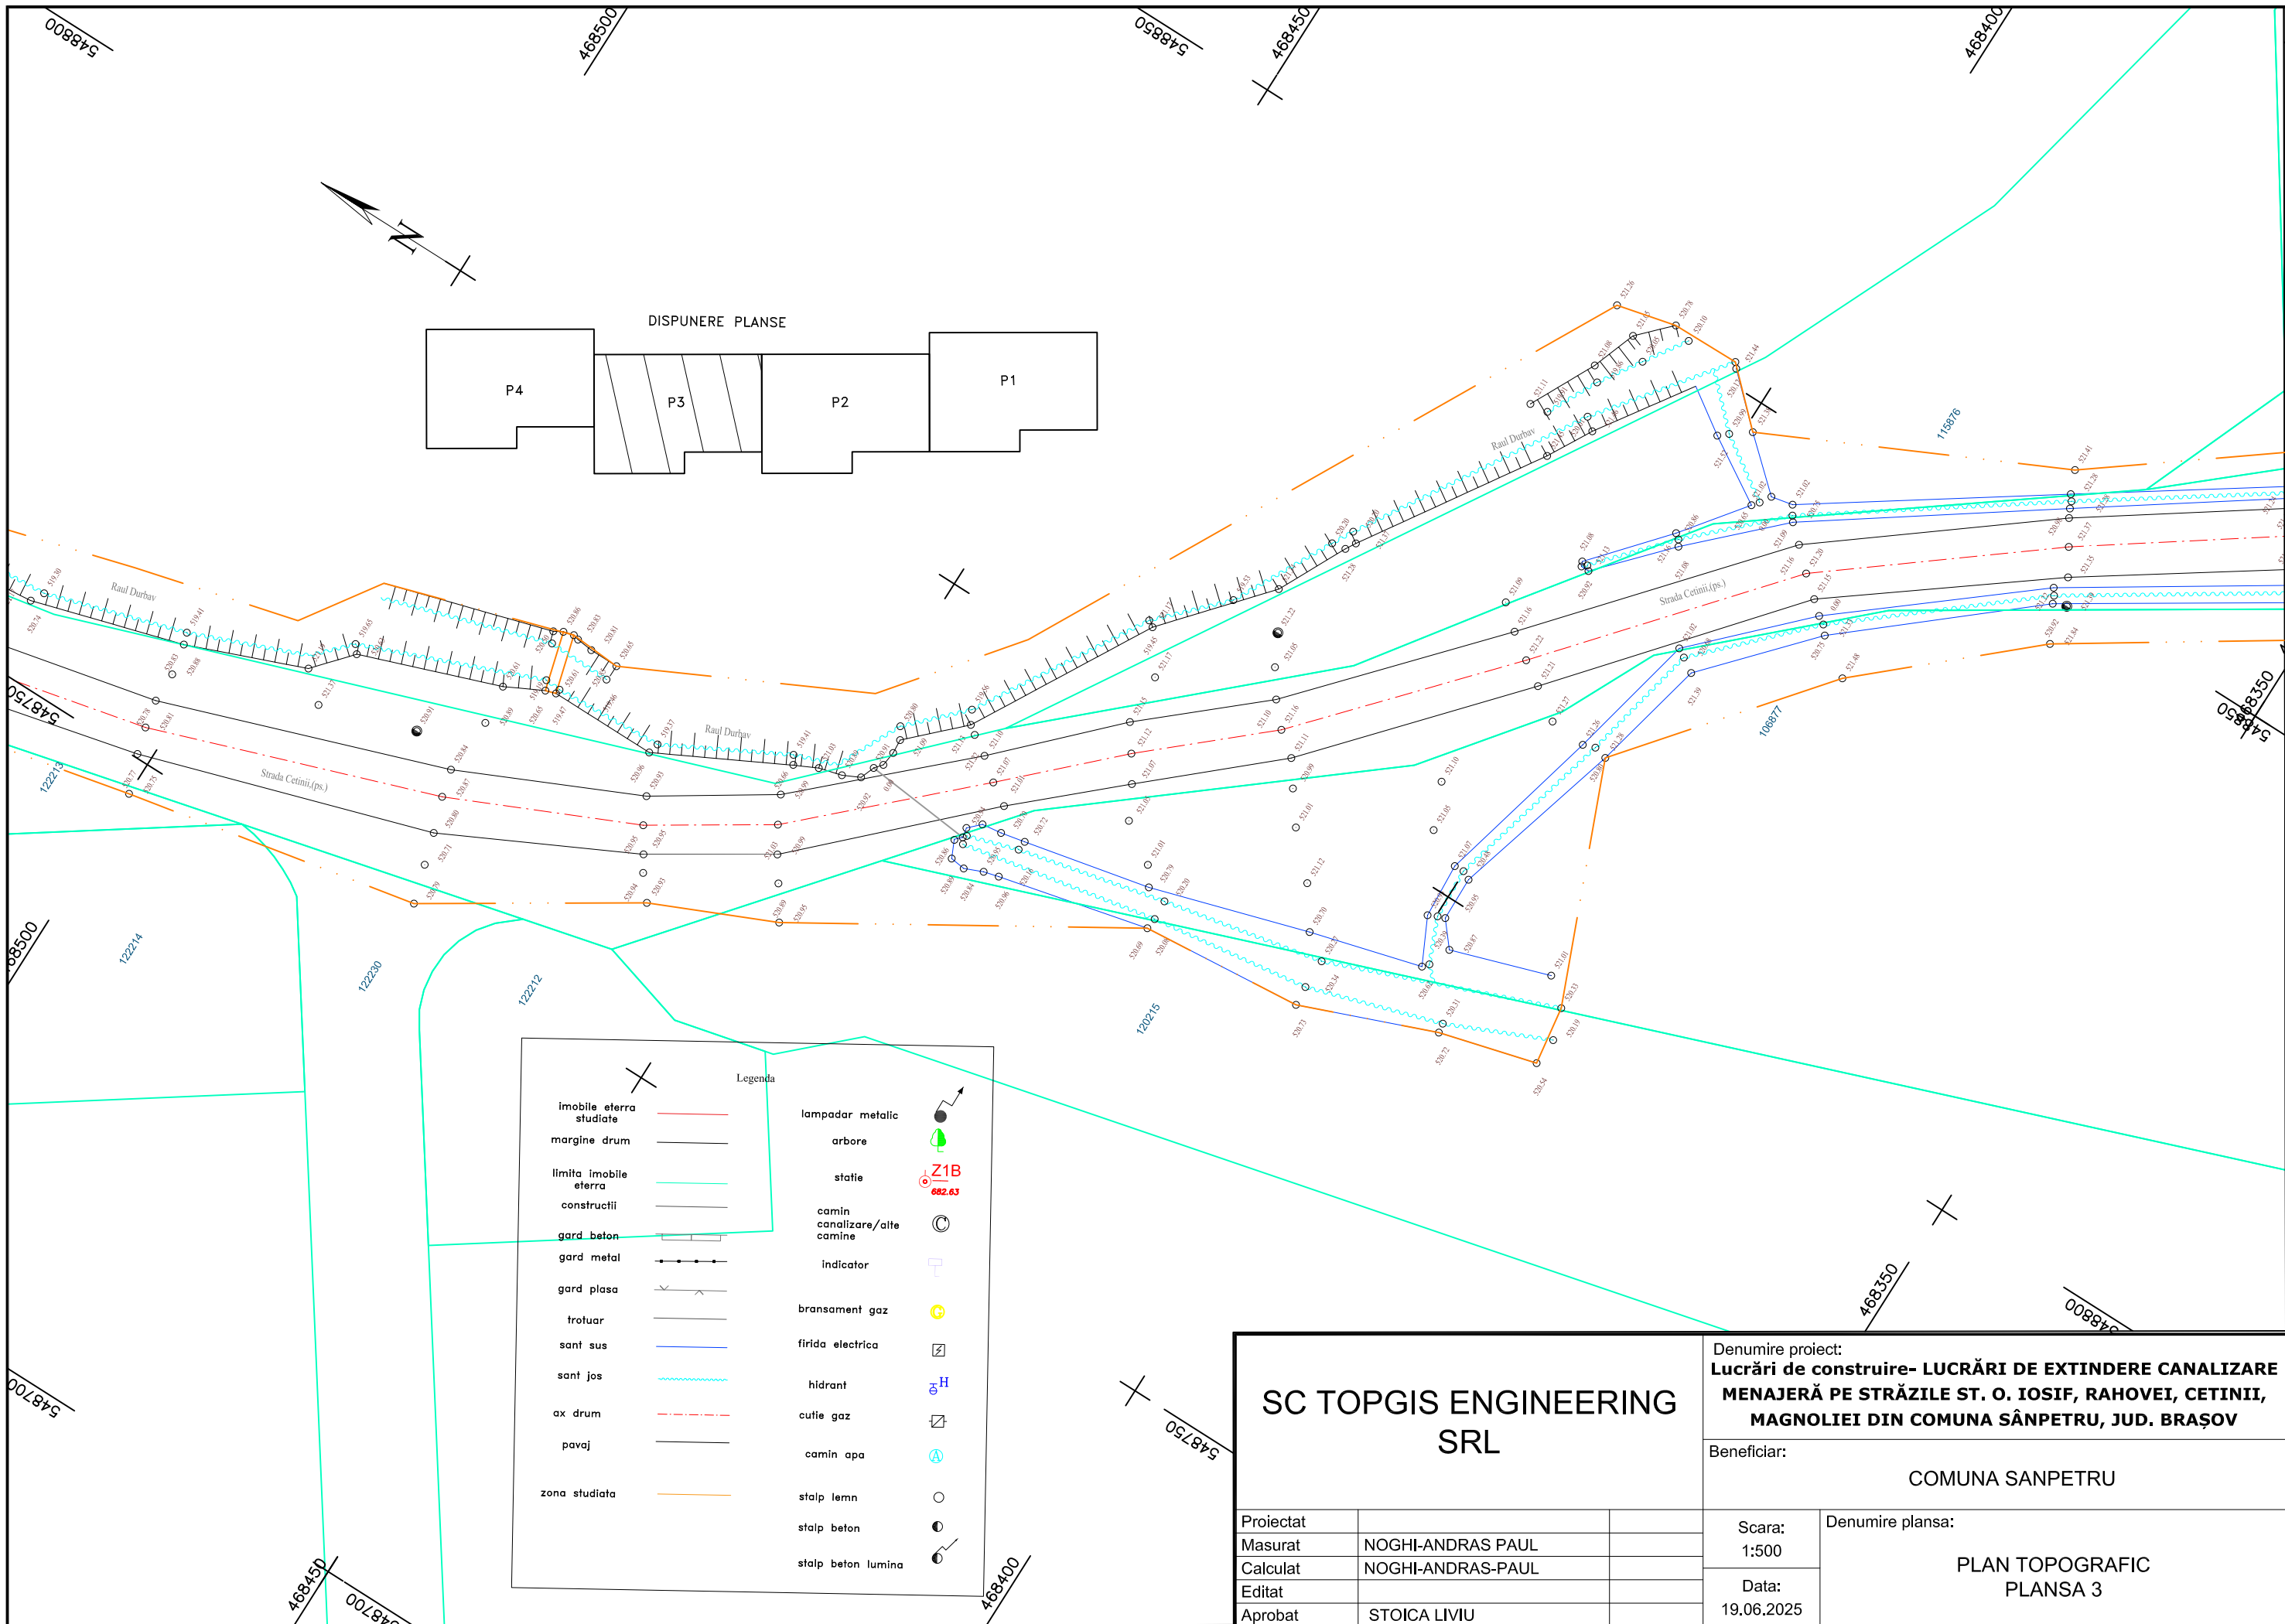

Legenda

imobile eterra studiate	lampadar metalic	
margine drum	arbore	
limita imobile eterra	statie	
constructii	camin canalizare/alte camine	
gard beton	indicator	
gard metal	bransament gaz	
gard plasa	firida electrica	
trotuar	hidrant	
sant sus	cutie gaz	
sant jos	camin apa	
ax drum	stalp lemn	
pavaj	stalp beton	
zona studiate	stalp beton lumina	

<b>SC TOPGIS ENGINEERING SRL</b>		Denumire proiect: <b>Lucrări de construire- LUCRĂRI DE EXTINDERE CANALIZARE MENAJERĂ PE STRĂZILE ST. O. IOSIF, RAHOVEI, CETINII, MAGNOLIEI DIN COMUNA SÂNPETRU, JUD. BRAȘOV</b>	
		Beneficiar: <b>COMUNA SANPETRU</b>	
Proiectat		Scara: 1:500	Denumire plansa: <b>PLAN TOPOGRAFIC PLANSĂ 3</b>
Masurat	NOGHI-ANDRAS PAUL		
Calculat	NOGHI-ANDRAS-PAUL	Data: 19.06.2025	
Editat			
Aprobat	STOICA LIVIU		

