


Legenda

margine drum	—	lampadar metallic	⦿
limita imobile eterra	—	arbore	🌳
construcții	—	statie	⦿ Z1B 682.63
gard beton	—	camion canalizare	⦿
gard metal	—	indicator	⦿
gard plasa	—	bransament gaz	⦿
frotuar	—	firida electrica	⦿
sant sus	—	hidrant	⦿ H
sant jos	—	cutie gaz	⦿
ax drum	—	camion apa	⦿
povaj	—	stalp lemn	⦿
zona studiata	—	stalp beton	⦿
		stalp beton lumina	⦿

Prezentul document recepționat este valabil însoțit de procesul verbal de recepție nr 2724/10.07.2025.



"Certific amplasamentul"

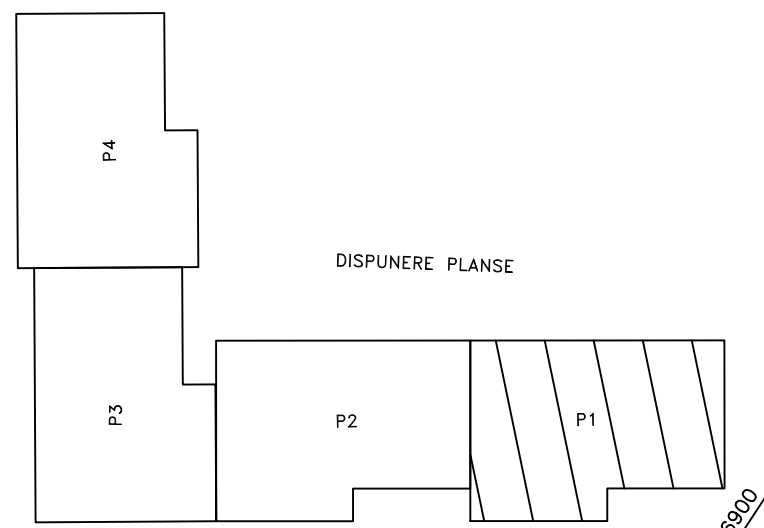

SC TOPGIS ENGINEERING SRL		Denumire proiect: Lucrări de construire- LUCRĂRI DE EXTINDERE CANALIZARE MENAJERĂ PE STRĂZILE ST. O. IOSIF, RAHOVEI, CETINII, MAGNOLIEI DIN COMUNA SÂNPETRU, JUD. BRAȘOV	
		Beneficiar: COMUNA SANPETRU	
Proiectat		Scara: 1:500	Denumire plansa: PLAN TOPOGRAFIC PLANSĂ 1
Masurat	NOGHI-ANDRAS PAUL		
Calculat	NOGHI-ANDRAS-PAUL	Data: 19.06.2025	
Editat			
Aprobat	STOICA LIVIU		

"Certific amplasamentul"

DISPUNERE PLANSE

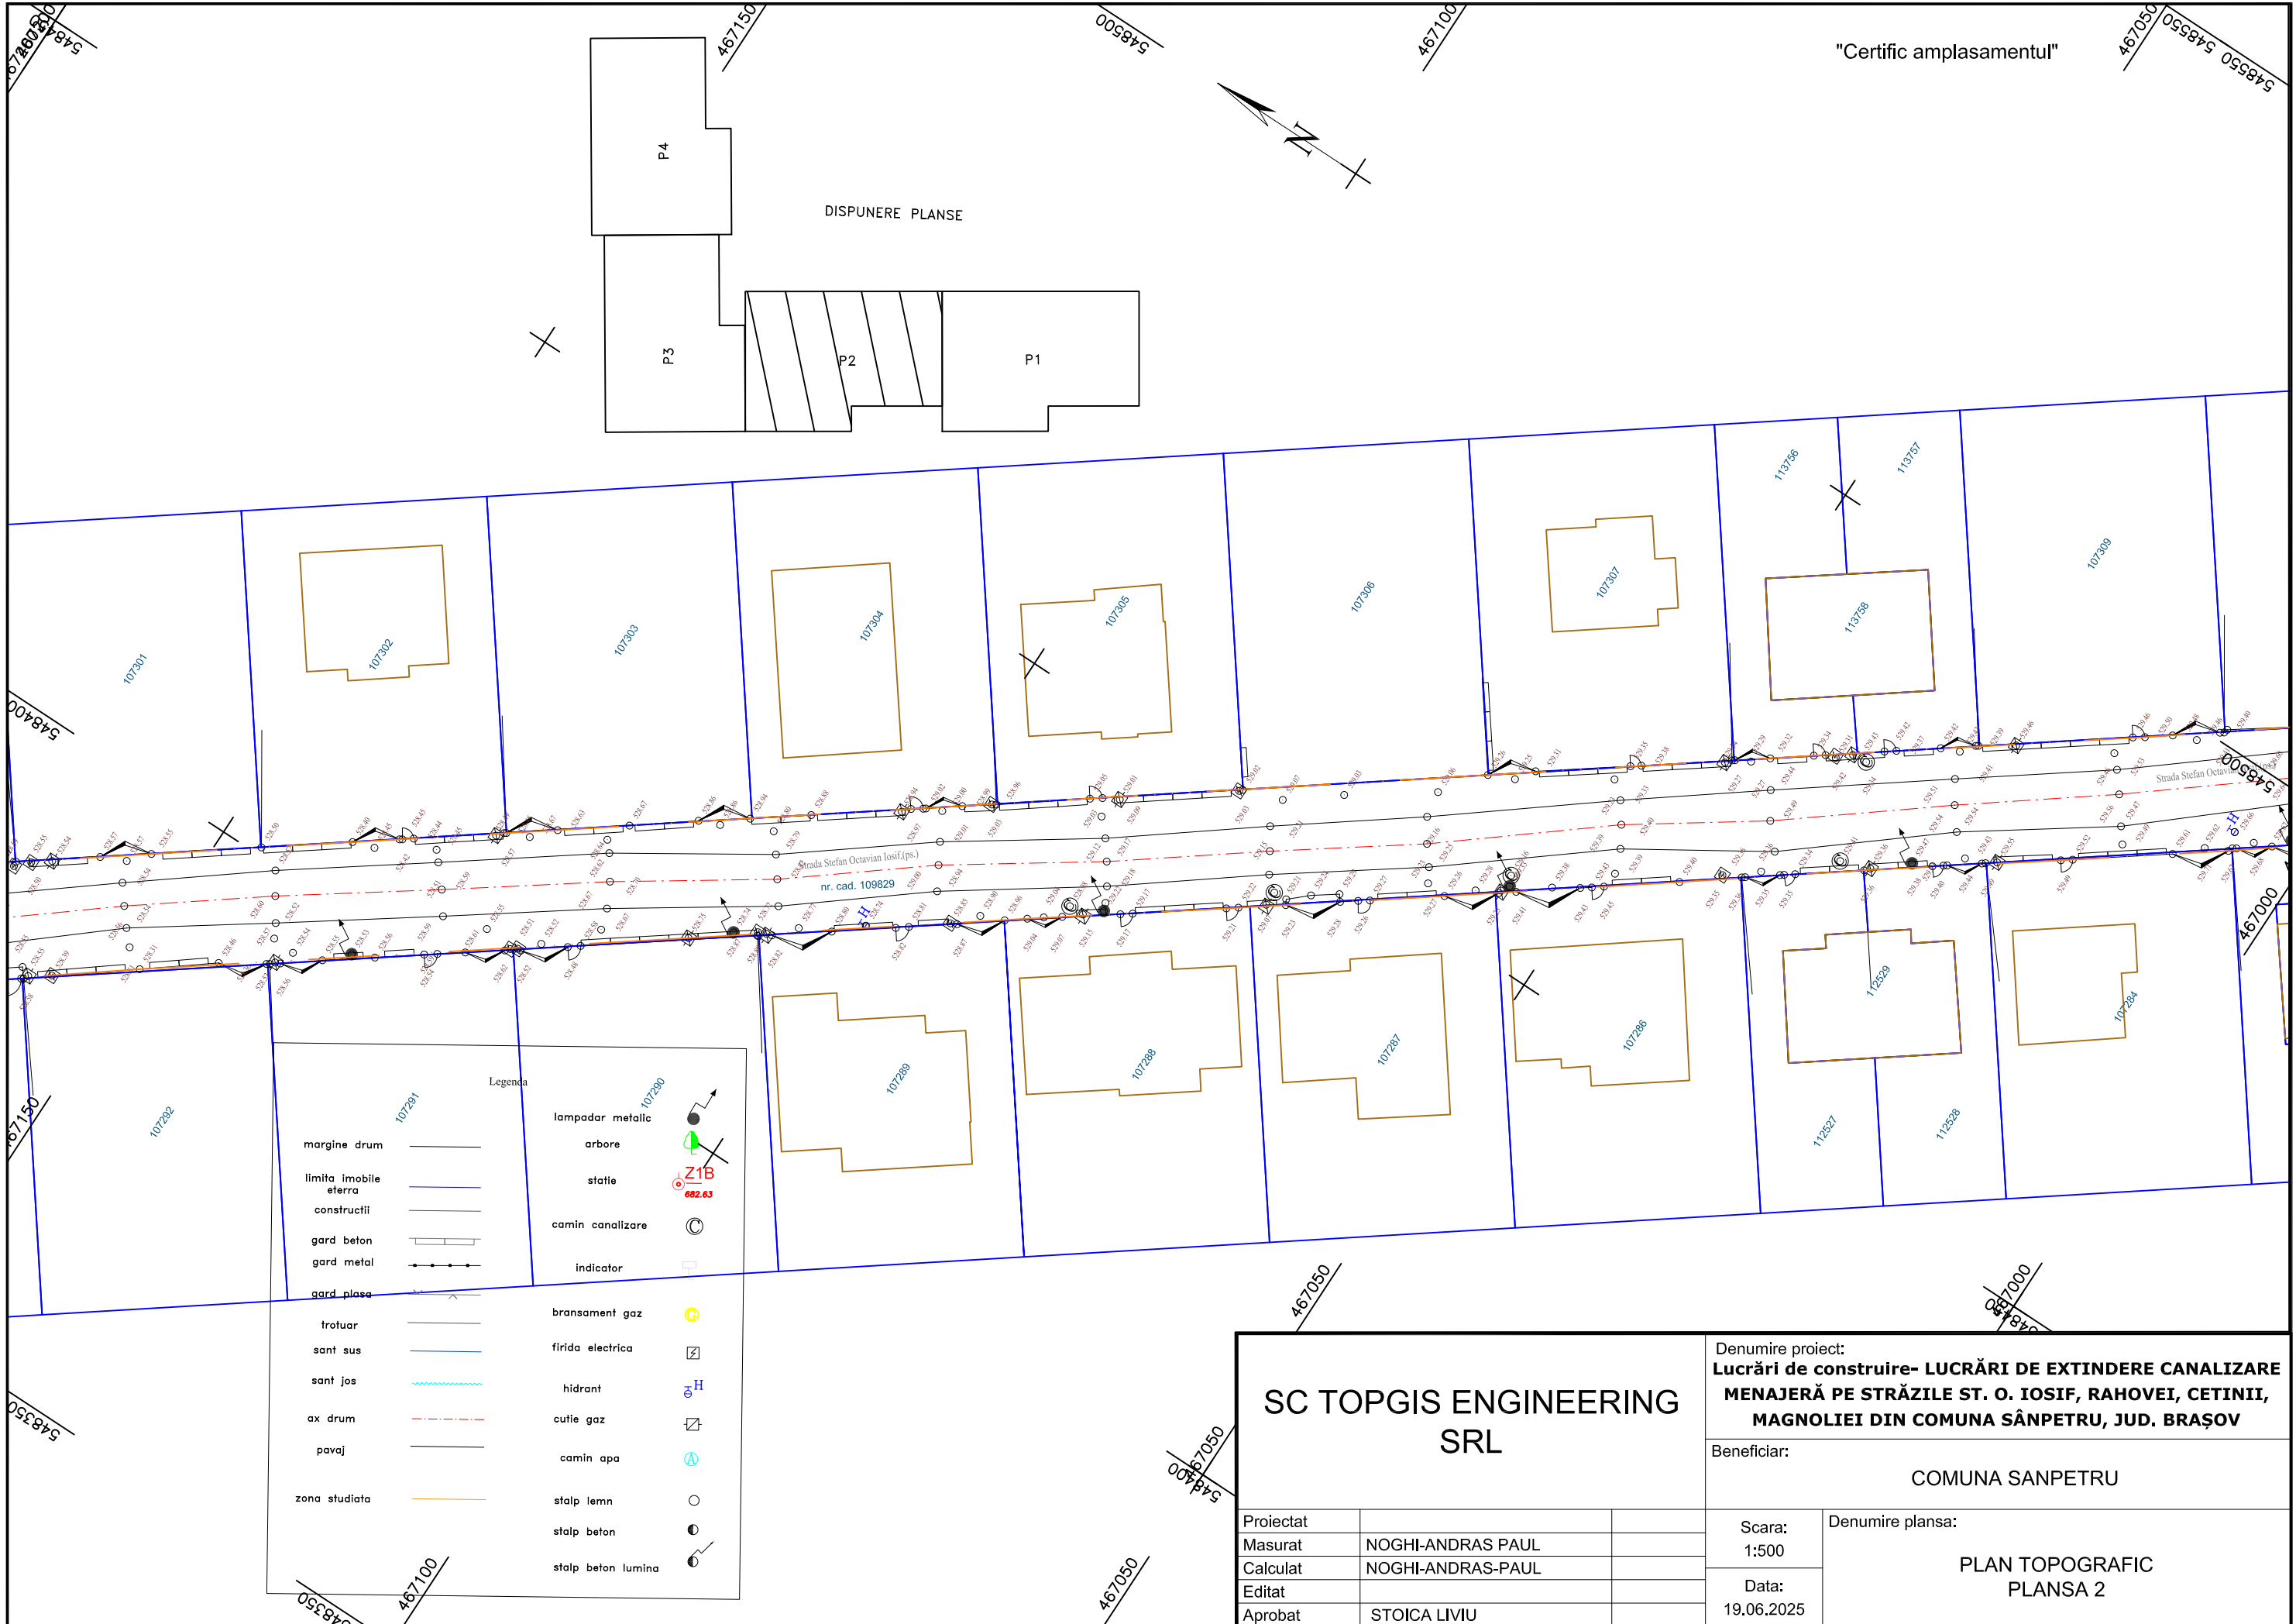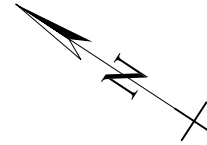

Legenda




margine drum	—	lampadar metallic	
limita imobile eterra	—	arbore	
construcții	—	stafie	
gard beton	—	camin canalizare	
gard metal	—	indicator	
gard plasa	—	bransament gaz	
trotuar	—	firida electrica	
sant sus	—	hidrant	
sant jos	—	cutie gaz	
ax drum	—	camin apa	
pavaj	—	stalp lemn	
zona studiata	—	stalp beton	
		stalp beton lumina	

SC TOPGIS ENGINEERING SRL		Denumire proiect: Lucrări de construire- LUCRĂRI DE EXTINDERE CANALIZARE MENAJERĂ PE STRĂZILE ST. O. IOSIF, RAHOVEI, CETINII, MAGNOLIEI DIN COMUNA SÂNPETRU, JUD. BRAȘOV	
		Beneficiar: COMUNA SANPETRU	
Proiectat		Scara: 1:500	Denumire plansa: PLAN TOPOGRAFIC PLANSĂ 2
Masurat	NOGHI-ANDRAS PAUL		
Calculat	NOGHI-ANDRAS-PAUL	Data: 19.06.2025	
Editat			
Aprobat	STOICA LIVIU		


"Certific amplasamentul"

DISPUNERE PLANSE

Legenda			
margine drum	—	lampadar metalic	
limita imobile eterra	—	arbore	
constructii	—	statie	
gard beton	—	camin canalizare	
gard metal	—	indicator	
gard plasa	—	bransament gaz	
trotuar	—	firida electrica	
sant sus	—	hidrant	
sant jos	—	cutie gaz	
ax drum	—	camin apa	
pavaj	—	stalp lemn	
zona studiata	—	stalp beton	
		stalp beton lumina	

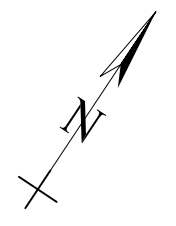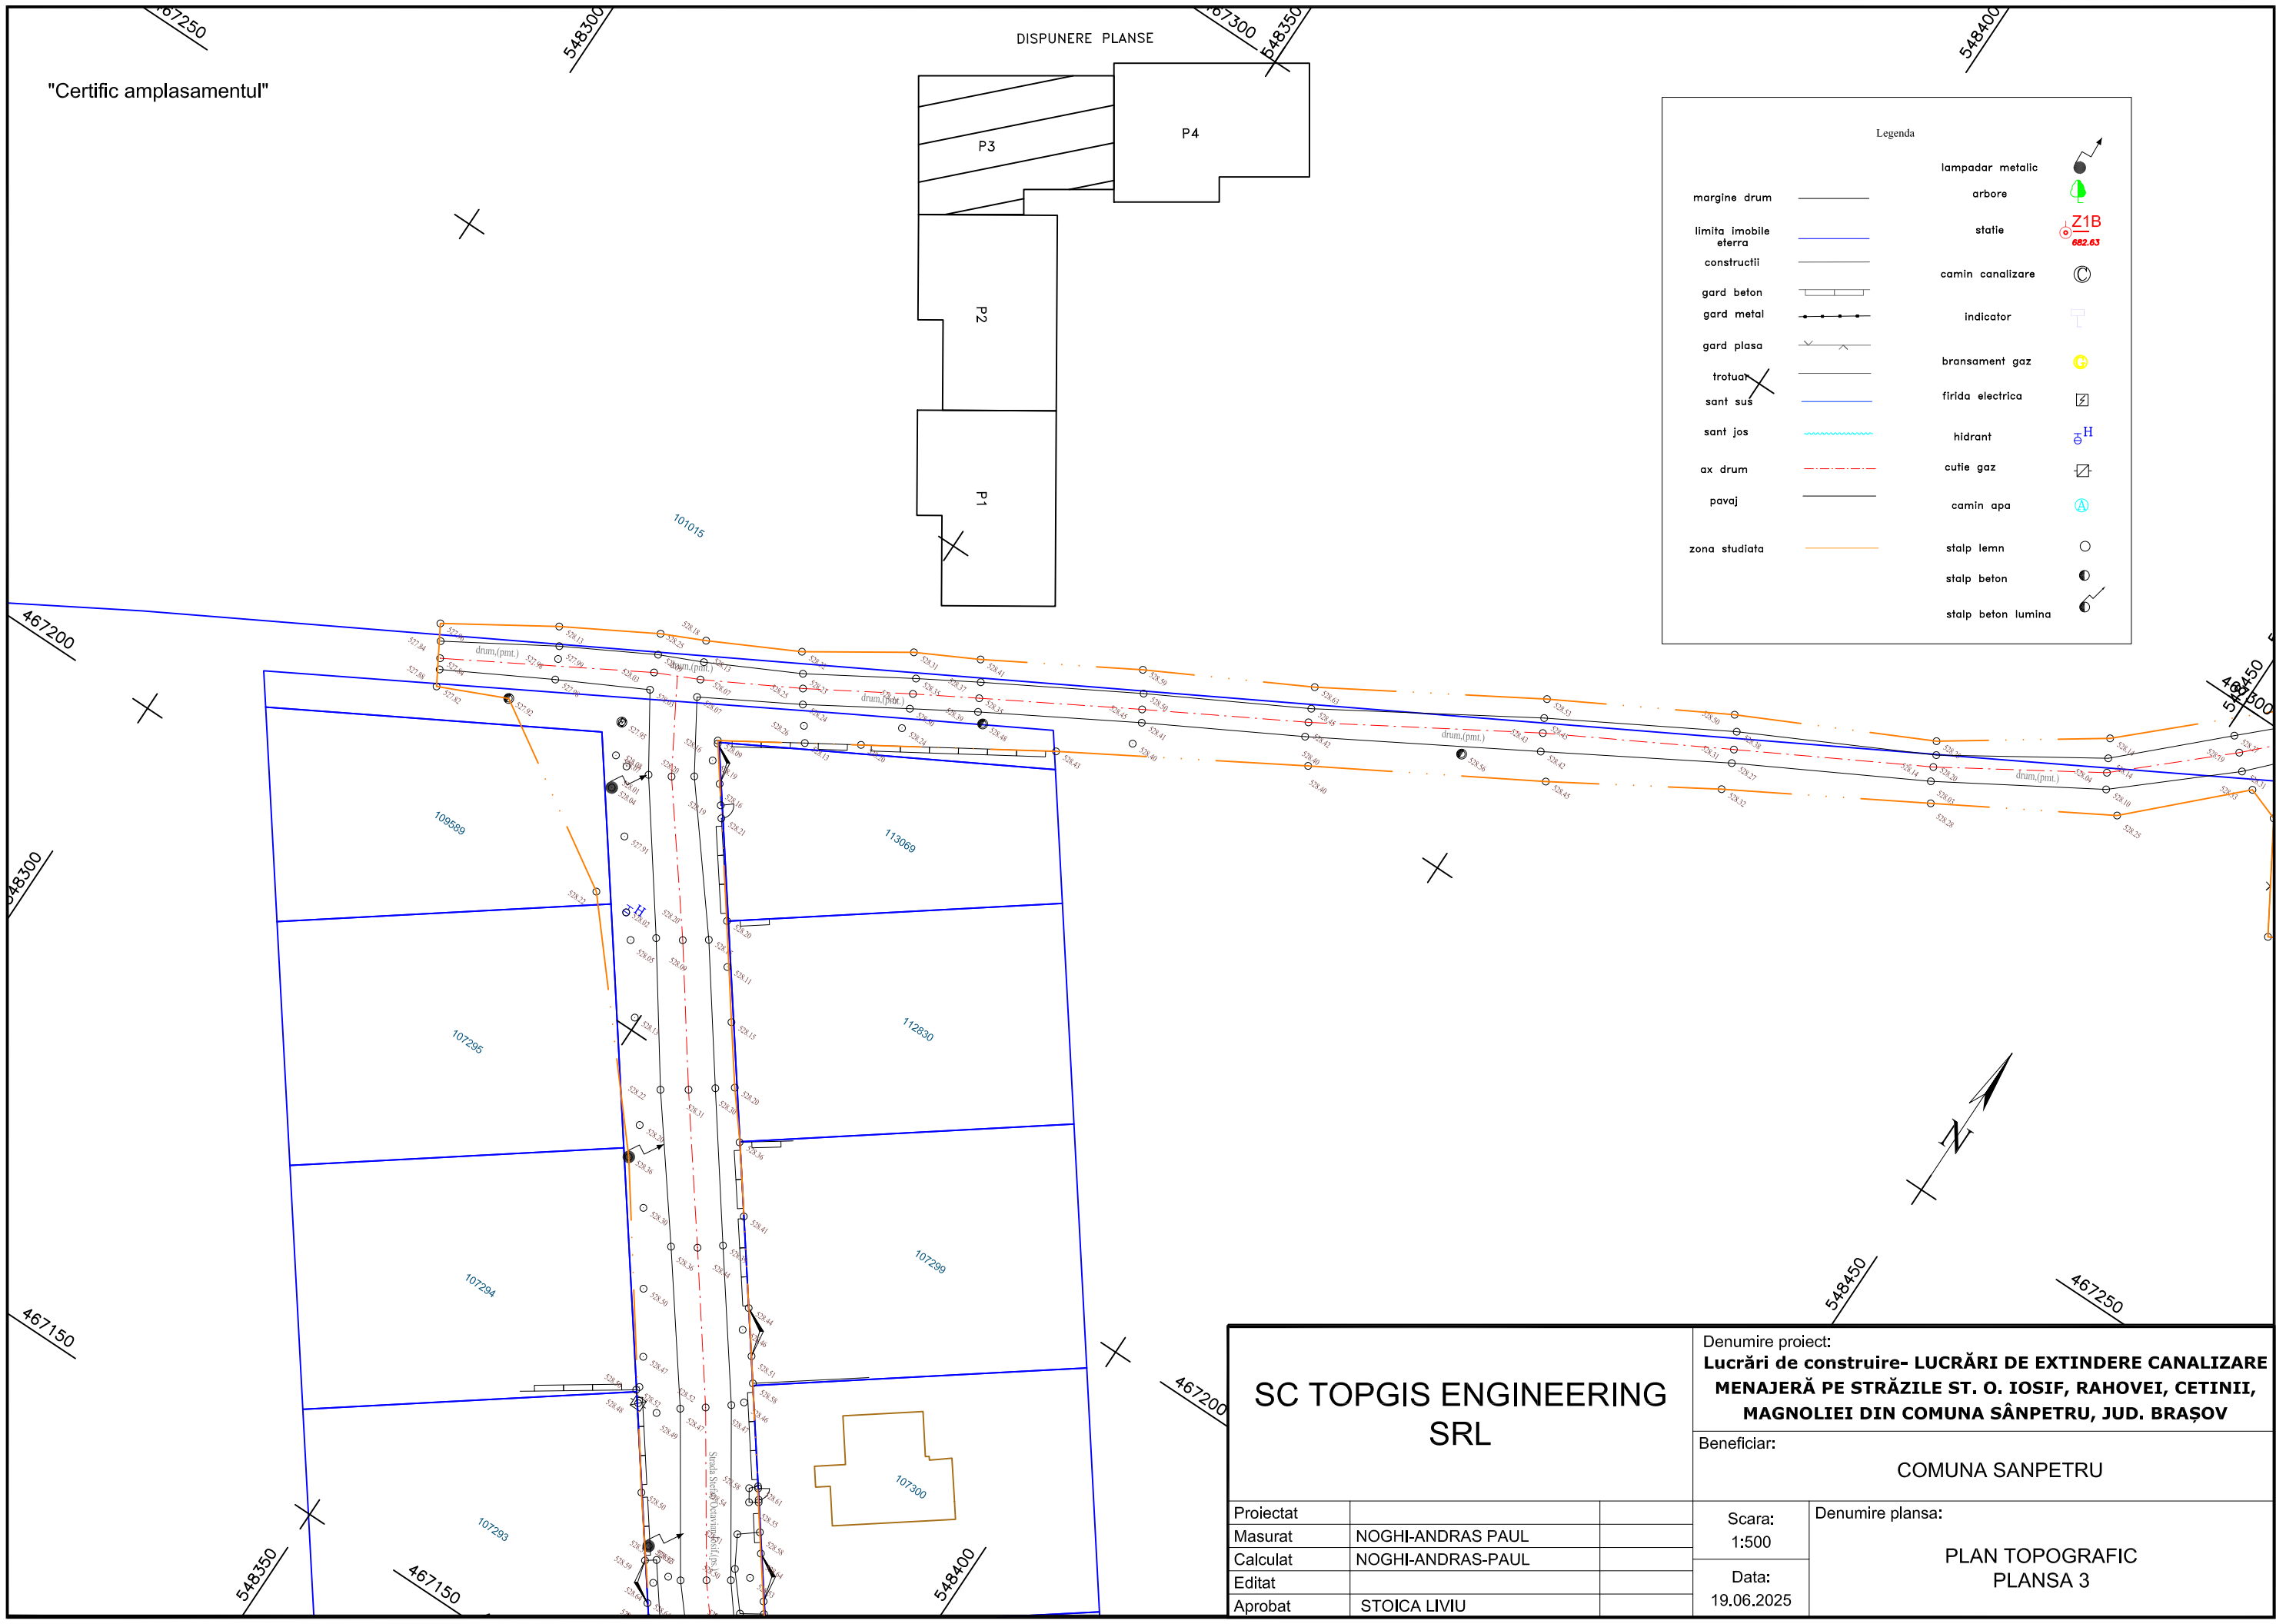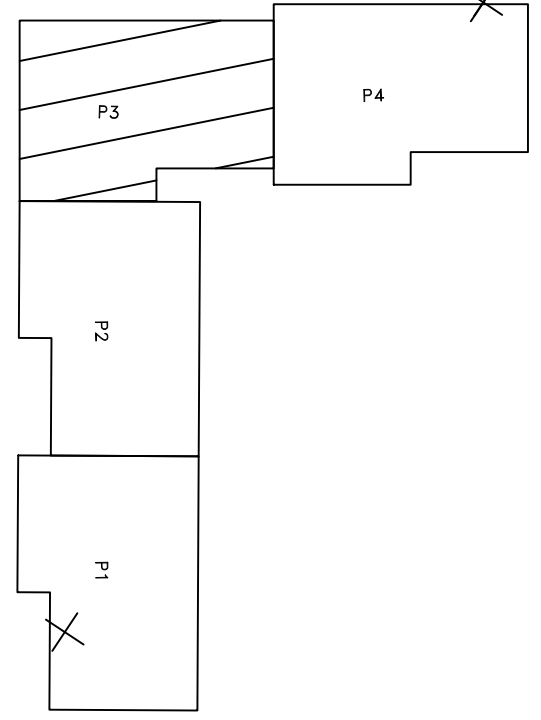

SC TOPGIS ENGINEERING SRL		Denumire proiect: Lucrări de construire- LUCRĂRI DE EXTINDERE CANALIZARE MENAJERĂ PE STRĂZILE ST. O. IOSIF, RAHOVEI, CETINII, MAGNOLIEI DIN COMUNA SÂNPETRU, JUD. BRAȘOV	
		Beneficiar: COMUNA SANPETRU	
Proiectat		Scara: 1:500	Denumire planșa: PLAN TOPOGRAFIC PLANȘA 3
Masurat	NOGHI-ANDRAS PAUL		
Calculat	NOGHI-ANDRAS-PAUL	Data: 19.06.2025	
Editat			
Aprobat	STOICA LIVIU		

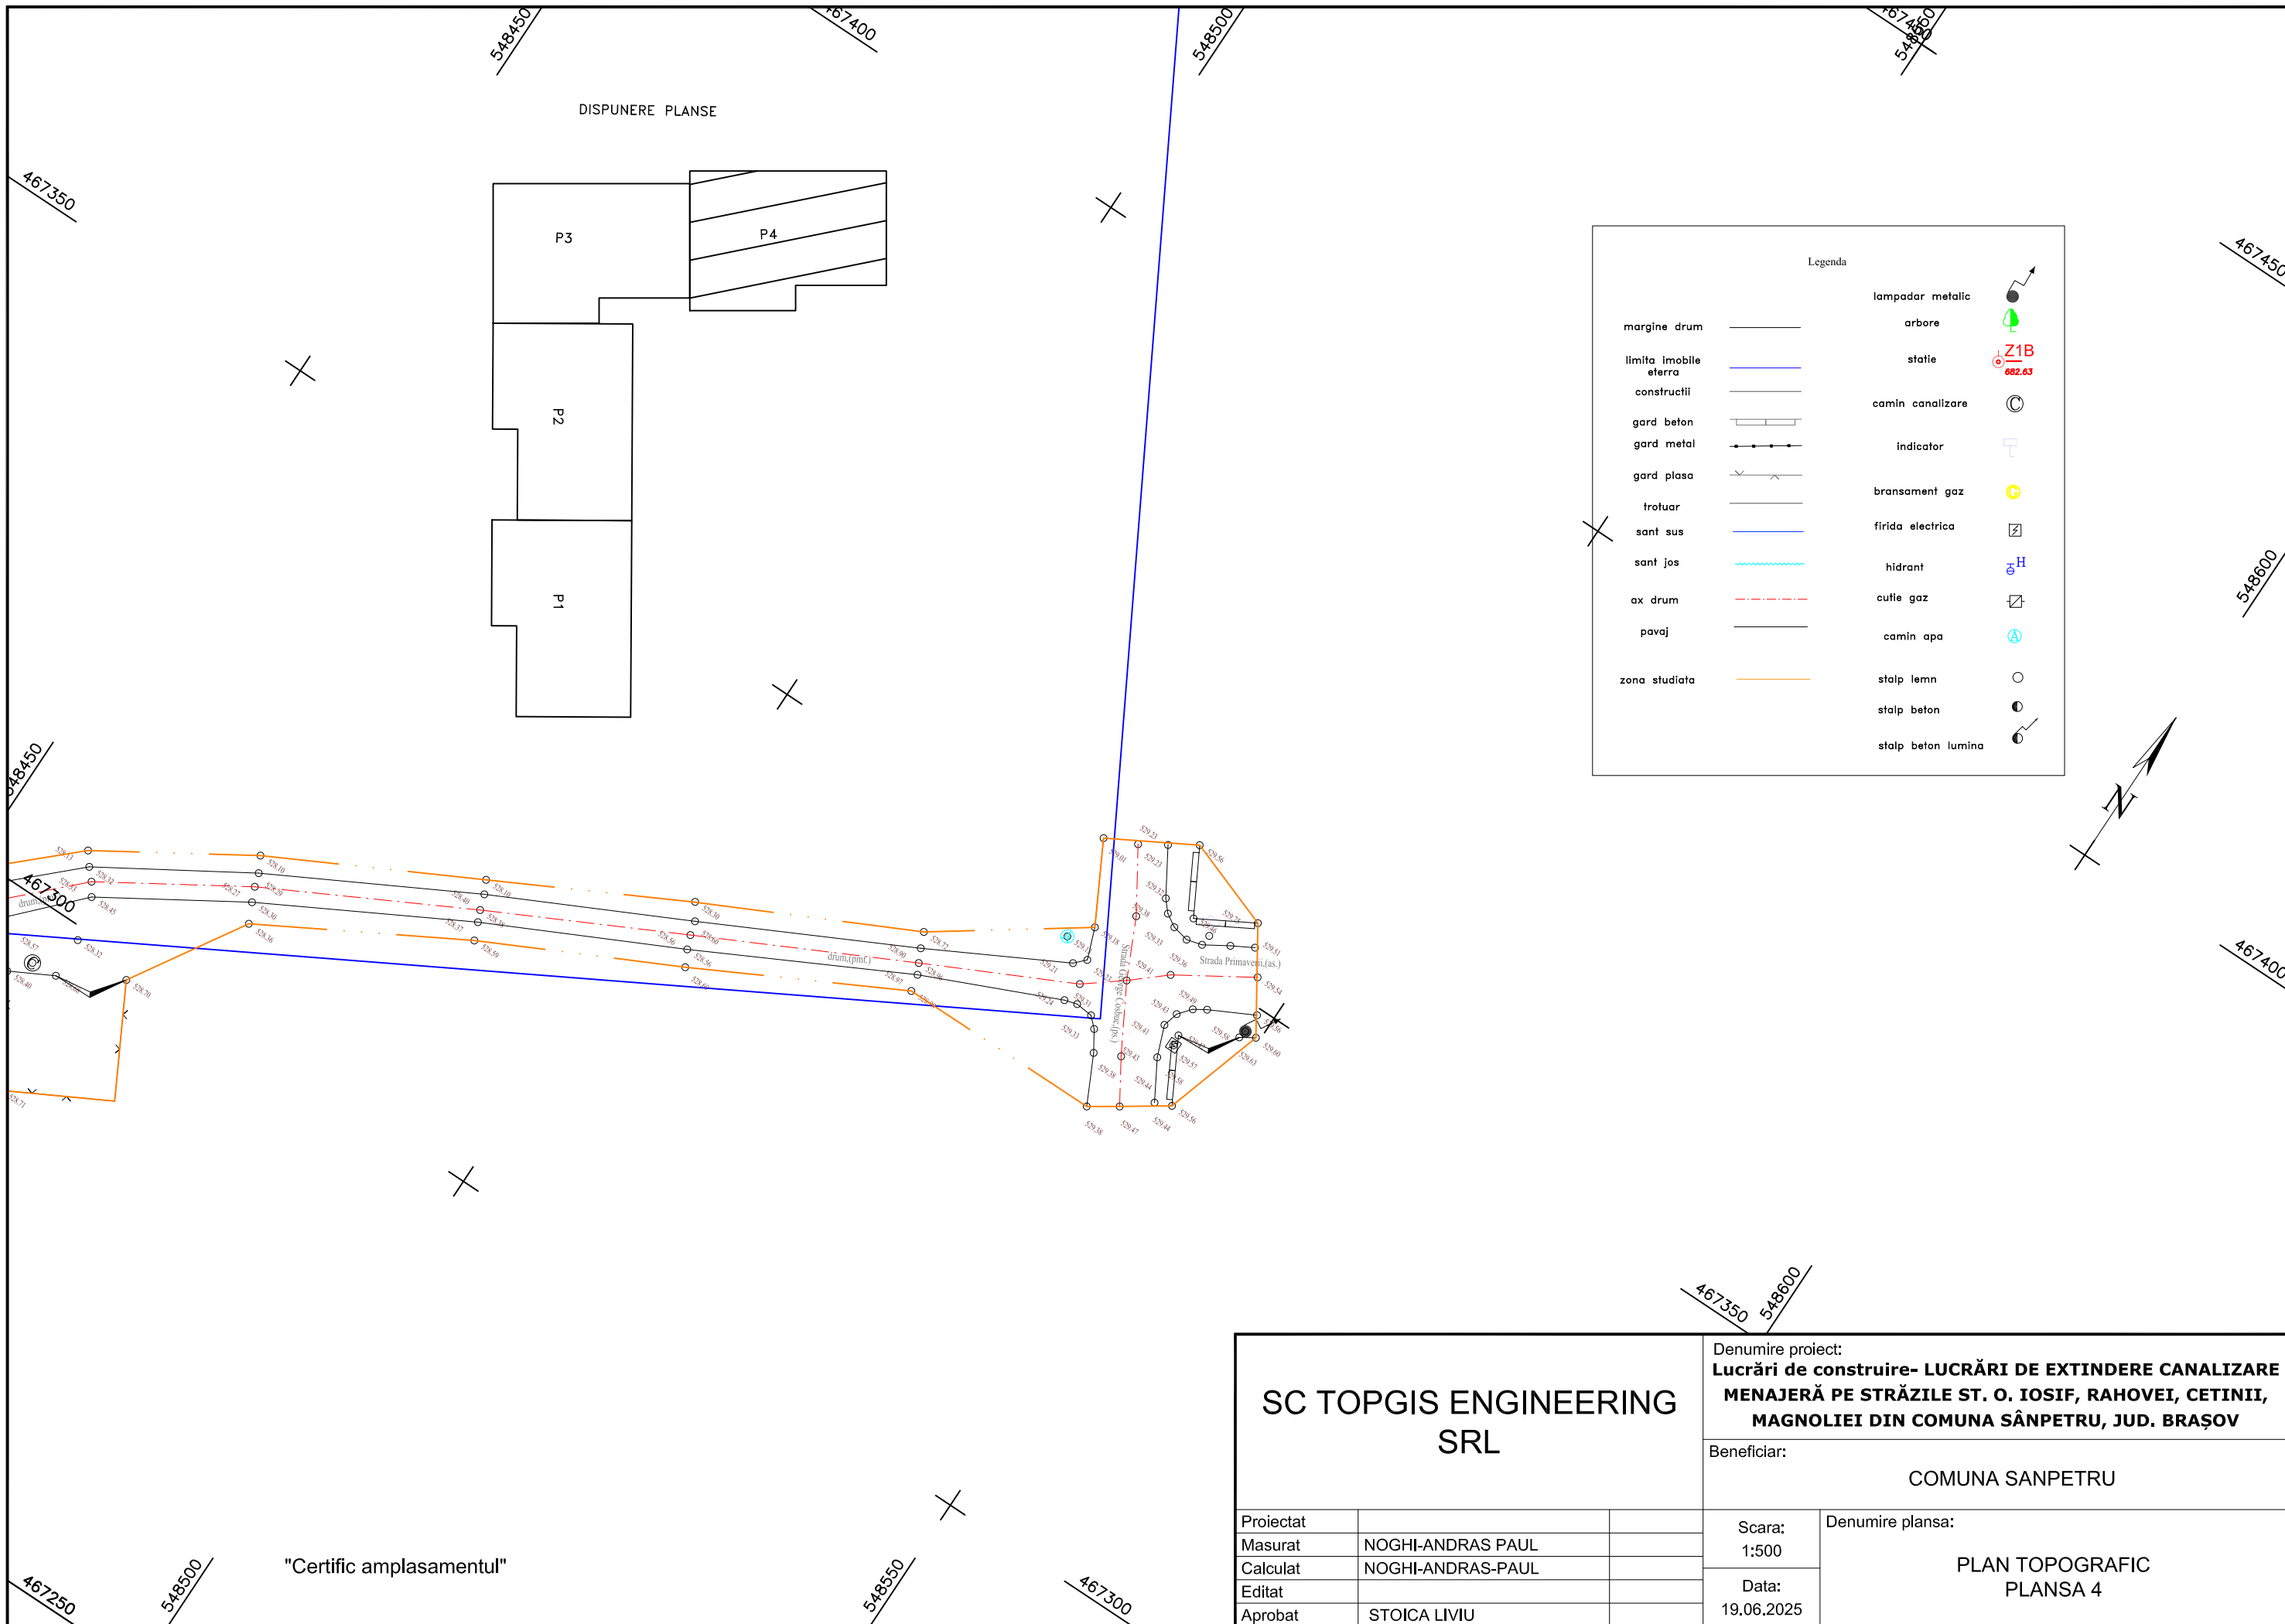

Legenda

margine drum	—	lampadar metalic	
limita imobile eterra	—	arbore	
constructii	—	statie	
gard beton	—	camin canalizare	
gard metal	—	indicator	
gard plasa	—	bransament gaz	
trotuar	—	firida electrica	
sant sus	—	hidrant	
sant jos	—	cutie gaz	
ax drum	—	camin apa	
pavaj	—	stalp lemn	
zona studiata	—	stalp beton	
		stalp beton lumina	

SC TOPGIS ENGINEERING SRL		Denumire proiect: Lucrări de construire- LUCRĂRI DE EXTINDERE CANALIZARE MENAJERĂ PE STRĂZILE ST. O. IOSIF, RAHOVEI, CETINII, MAGNOLIEI DIN COMUNA SÂNPETRU, JUD. BRAȘOV	
		Beneficiar: COMUNA SANPETRU	
Proiectat		Scara: 1:500	Denumire planșa: PLAN TOPOGRAFIC PLANȘA 4
Masurat	NOGHI-ANDRAS PAUL		
Calculat	NOGHI-ANDRAS-PAUL	Data: 19.06.2025	
Editat			
Aprobat	STOICA LIVIU		