



PLAN ARMARE PLANSEU CADRU
Scara 1:50; 1:10

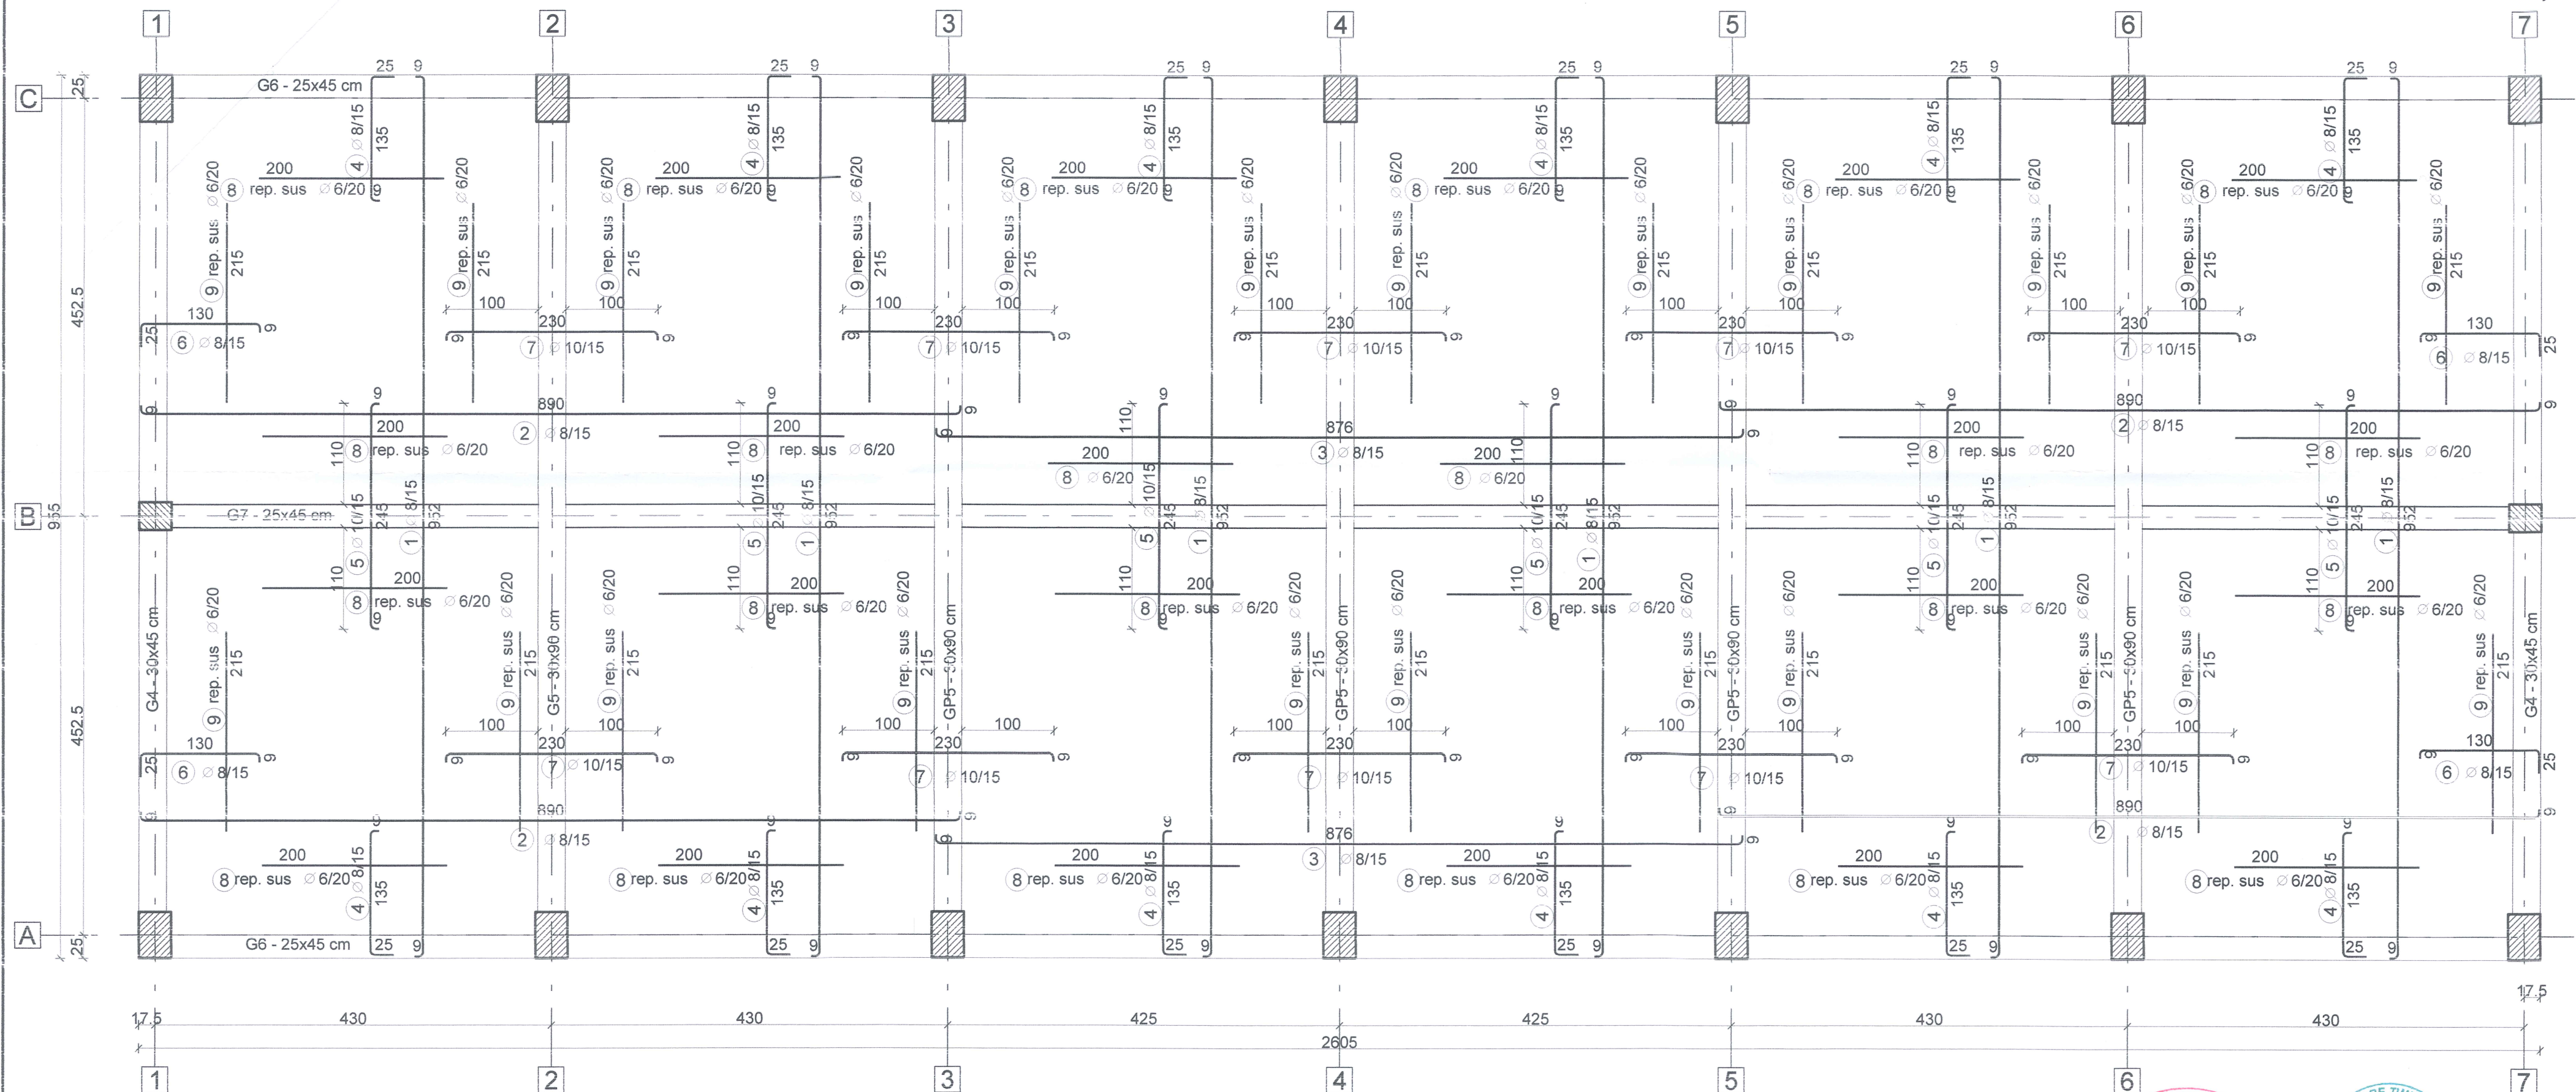

EXTRAS DE ARMATURI										
Marca	Diametru	Număr de bare			Lungime (cm)	Lungime totală (cm)				
		în element	de elemente	total		Ø 8	Ø 10	Ø 6	Ø 8	
1	8	160	1	160	970	155200				
2	8	120	1	120	908	108960				
3	8	60	1	60	894	53640				
4	8	324	1	324	169	54756				
5	10	162	1	162	263		42606			
6	8	120	1	120	164	19680				
7	10	210	1	210	248		52080			
8	6	150	1	150	200			30000		
9	6	125	1	125	215			26875		
10	8	303	1	303	60					18180
Lungime în funcție de diametru (cm)						392236	94686	56875		18180
Greutate unitară (kg/m)						0,40	0,62	0,22		0,40
Greutate totală în funcție de diametru (kg)						1549,33	584,21	126,26		71,81
Greutate totală în funcție de gradul opelului (kg)							2133,54		198,07	
Total (kg)										2331,62

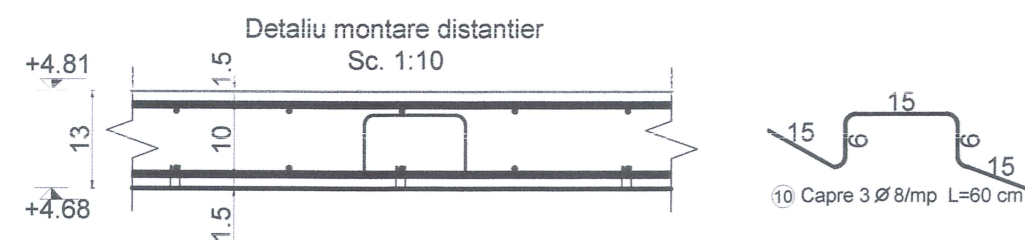

OBSERVAȚII:
 Lungimile parțiale ale armăturilor sunt cotate la exterior.
 Lungimile parțiale ale etrierilor sunt calculate la fața interioară a acestora.
 Orice modificare a prezentului proiect se va face numai cu avizul proiectantului de specialitate.

LEGENDA	
<ul style="list-style-type: none"> • Categoria de importanță "C" - conf. HG 766/97 • Clasa de importanță "III" conform normativului P100-1/2013 • Zona de intensitate seismică de calcul cu $a_g=0,20g$ conform normativului P100-1/2013 (factor de importanță $\gamma=1,0$ și perioada de colț $T_c=0,7$ [sec]) • Zona de vânt cu presiunea de referință a vântului $q_b=0,6$ [kPa] conf. CR-1-1-4-2012 • Zona de zăpadă cu $s_k=1,5$ [kN/m²] conform CR-1-1-3-2012 • Regim de înălțime: P • Număr de nivele: 1 	<p>Beton: conform SR EN 206+A2:2021</p> <p>Clasa de beton - C25/30 în planșeu</p> <p>Clasa de expunere - XC1</p> <p>Clasa de cloruri - Cl 0.20</p> <p>Ø max - 16 [mm]</p> <p>Consistența - S3</p> <p>Armătură:</p> <p>OB37, B500C categoria de rezistență 5, clasa de ductilitate C, alungirea la rupere min 10%</p> <p>Acoperirea cu beton: 1,5 [cm]</p>

OBSERVAȚIE: Prezenta planșă se citește împreună cu toate părțile scrise (memoriile tuturor specialiștilor) și împreună cu toate părțile desenate (planșele tuturor specialiștilor) din documentație.

[illegible]