



C2B - PAVILION CLASE "SUD"  
PLAN FUNDATII (SITUATIA EXISTENTA)

Sc. 1:100

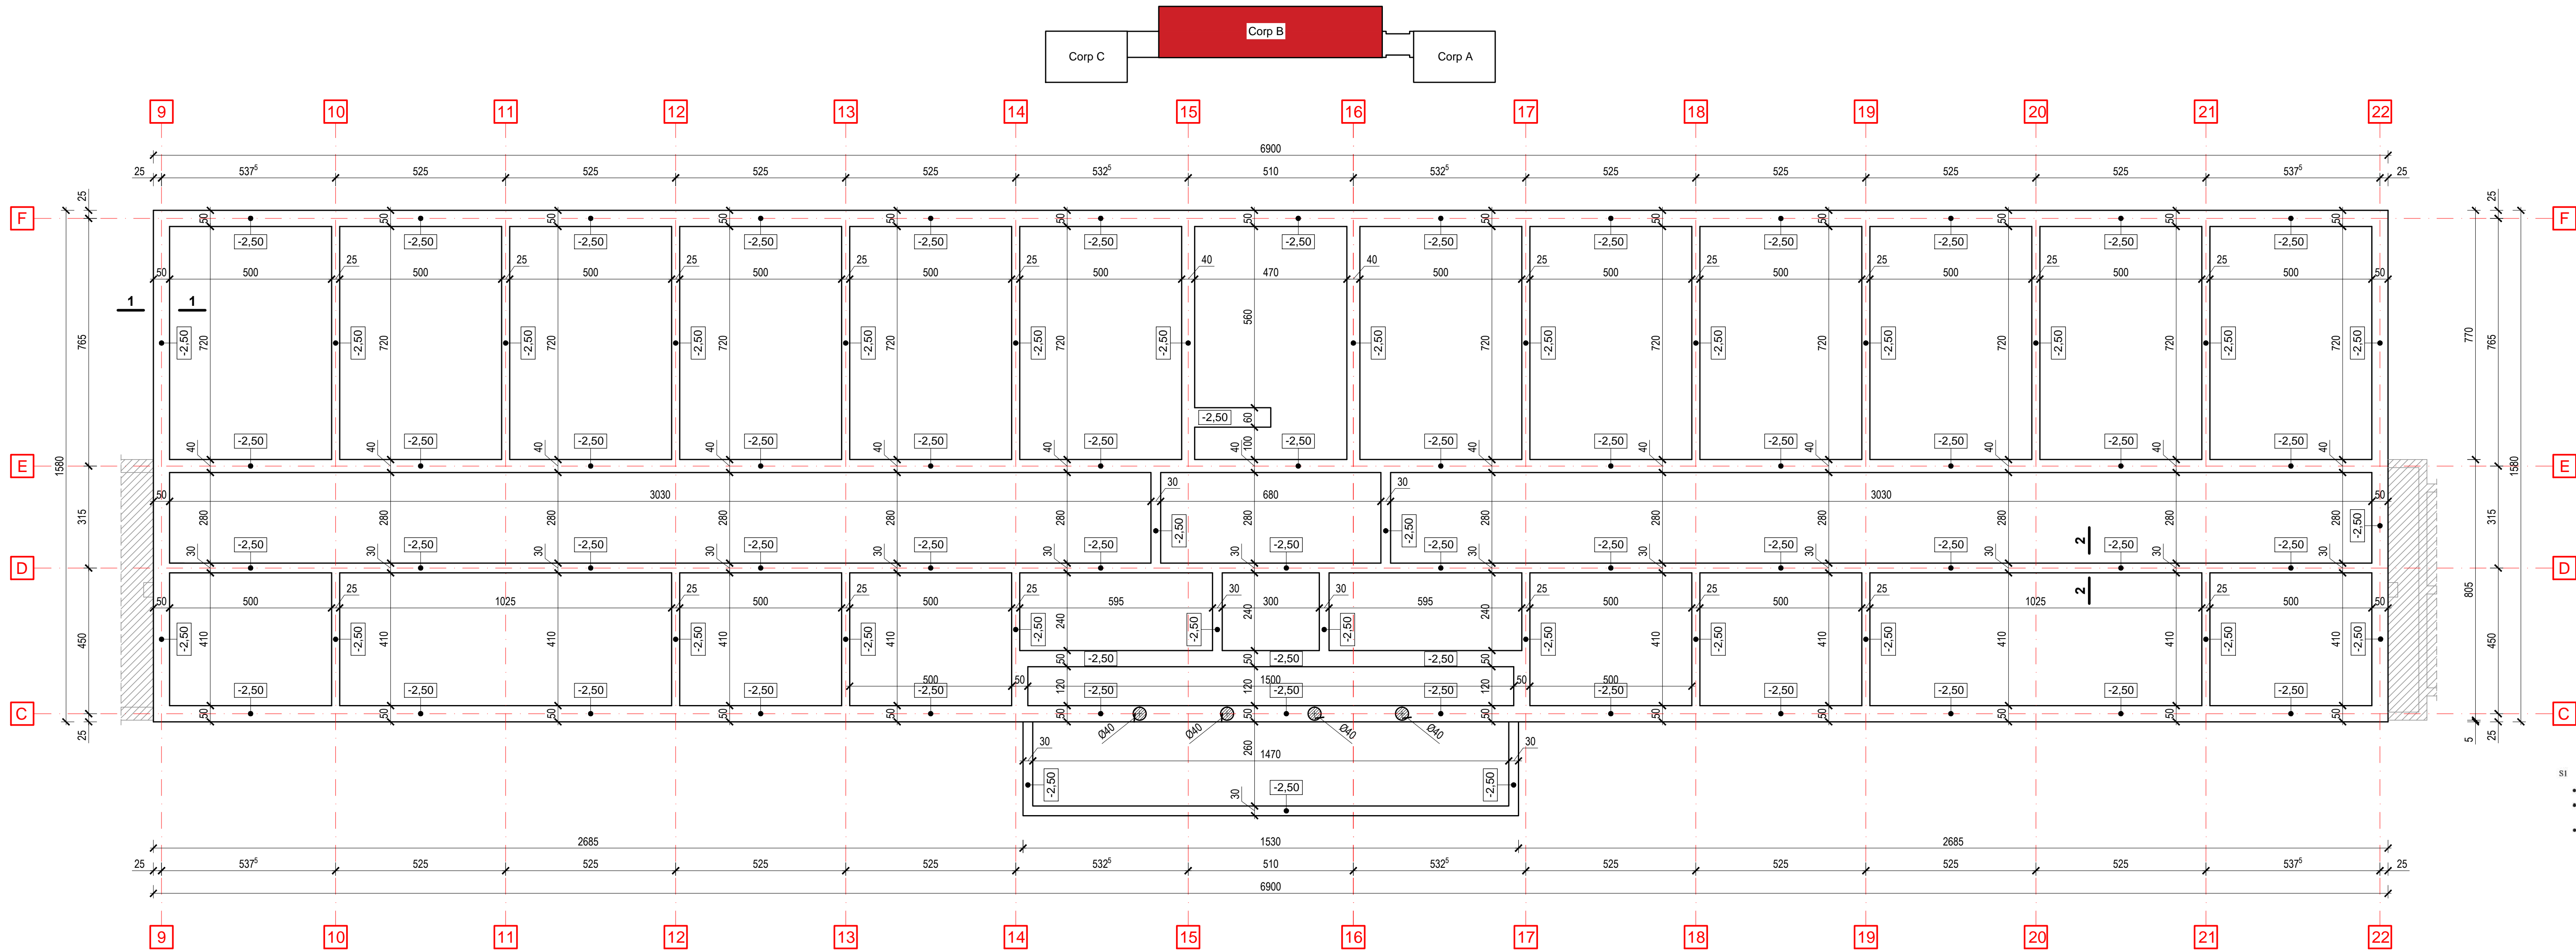

STRATIFICATIA TERENULUI  
Conform Studiului Geotehnic  
intocmit de S.C. ADONICA CONSULTING S.R.L.  
ing. Daniel-Ion Climente

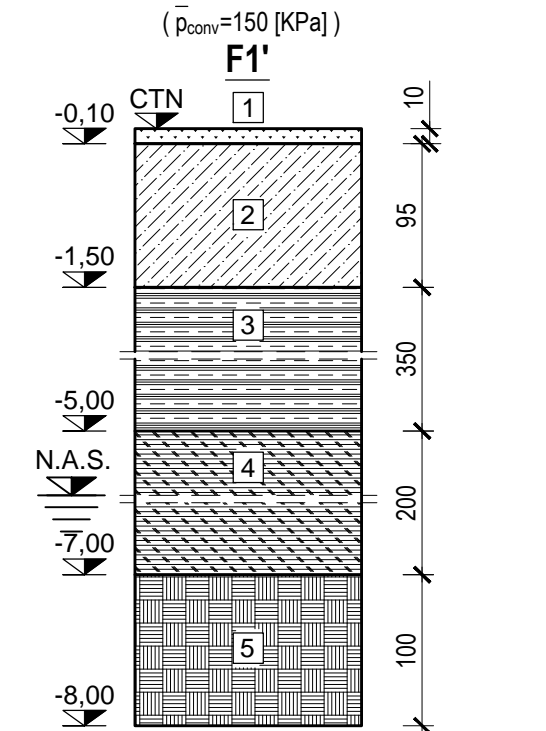

- LEGENDA FORAJ GEOTEHNIC F1:
- Pământ vegetal brun;
  - Umplutura: praf argilos brun cu resturi de radacini;
  - Argila prafoasa cafenie galbuie cu zone cenusii rosietice, cu calcar degradat si concretii calcaroase, vartoasa
  - praf argilos cenusiu verziu cu material feruginos si mici aglomerari negre, cu calcar degradat si concretii calcaroase, consistent , umezit spre adancime;
  - Argila prafoasa cenusie cu zone cenusii, cu material feruginos, consistenta.
- Apa subterana a fost interceptata la adancimea de -5,50 [m]

- si
- fundarea s-a facut direct, pe stratul de argila prafoasa;
  - adancimea de fundare față de partea superioară a trotuarului de beton (alcătuit din trei plăci – cu grosime de cca. 25cm) este de 170cm. Fundația este alcătuită din beton;
  - în bază, la nivelul tălpii de fundare, fundația nu prezintă evazare;

Categoria de importanta: B (deosebita);  
Clasa de importanta - expunere: II;  
Categoria geotehnică: 2;  
Risc geotehnic: moderat  
Zona seismică: ag=0,30g; Tc=1,6s

DATA	INDEX REVIZIE	DETALII REVIZUIE	DESCRIERE
			U.M. [cm]
		A1	Format A2L (850x220 mm)
Verificator/Expert	Nume	Semnatura	Cerinta Referat nr. / Expertiza nr. / Data
Proiectant general	TRIM BUILD S.R.L. Str. Știrbei 51-15, et.3, ap.13, mun. Focșani, Jud. Vrancea tel.: 0743 653 043, e-mail: office@samuelstefan.ro		Titlu proiect: CONSOLIDARE, REABILITARE, MODERNIZARE SI DOTARE C2 DIN ACADEMIA DE POLITIE "ALEXANDRU IOAN CUZA"
Proiectant rezistenta	METRIC STRUCTURE S.R.L. C.U.I. 48888833, J12/176/0023 punct de lucru: Str. Traian nr. 41, Cluj Napoca		Obiect: CORP C2B - PAVILION CLASE "SUD"
Self proiect	arh. Samuel Stefan	Scara 1:100	Investitor: ACADEMIA DE POLITIE "ALEXANDRU IOAN CUZA" Aleea Pînzghețitorilor, nr.1A, Sector 1, București
Proiectat	ing. Danut Nasui	Data 11.2024	Titlu planșă: Plan fundatii (situatia existenta)
Proiectat	ing. Truta Raluca		
Document creat de METRIC STRUCTURE S.R.L. nici o parte din acest document nu poate fi copiată, modificată sau multiplicată fara acordul firmei.			Faza: D.A.L.I. Proiect nr.: 36/2024 Planșă nr.: R-C2B-01 Rev.: 0