PLAN TOPOGRAFIC
Scara 1:500

Petrica Bratu
Digitally signed by Petrica Bratu
Date: 2023.12.21 16:11:26 +02'00'

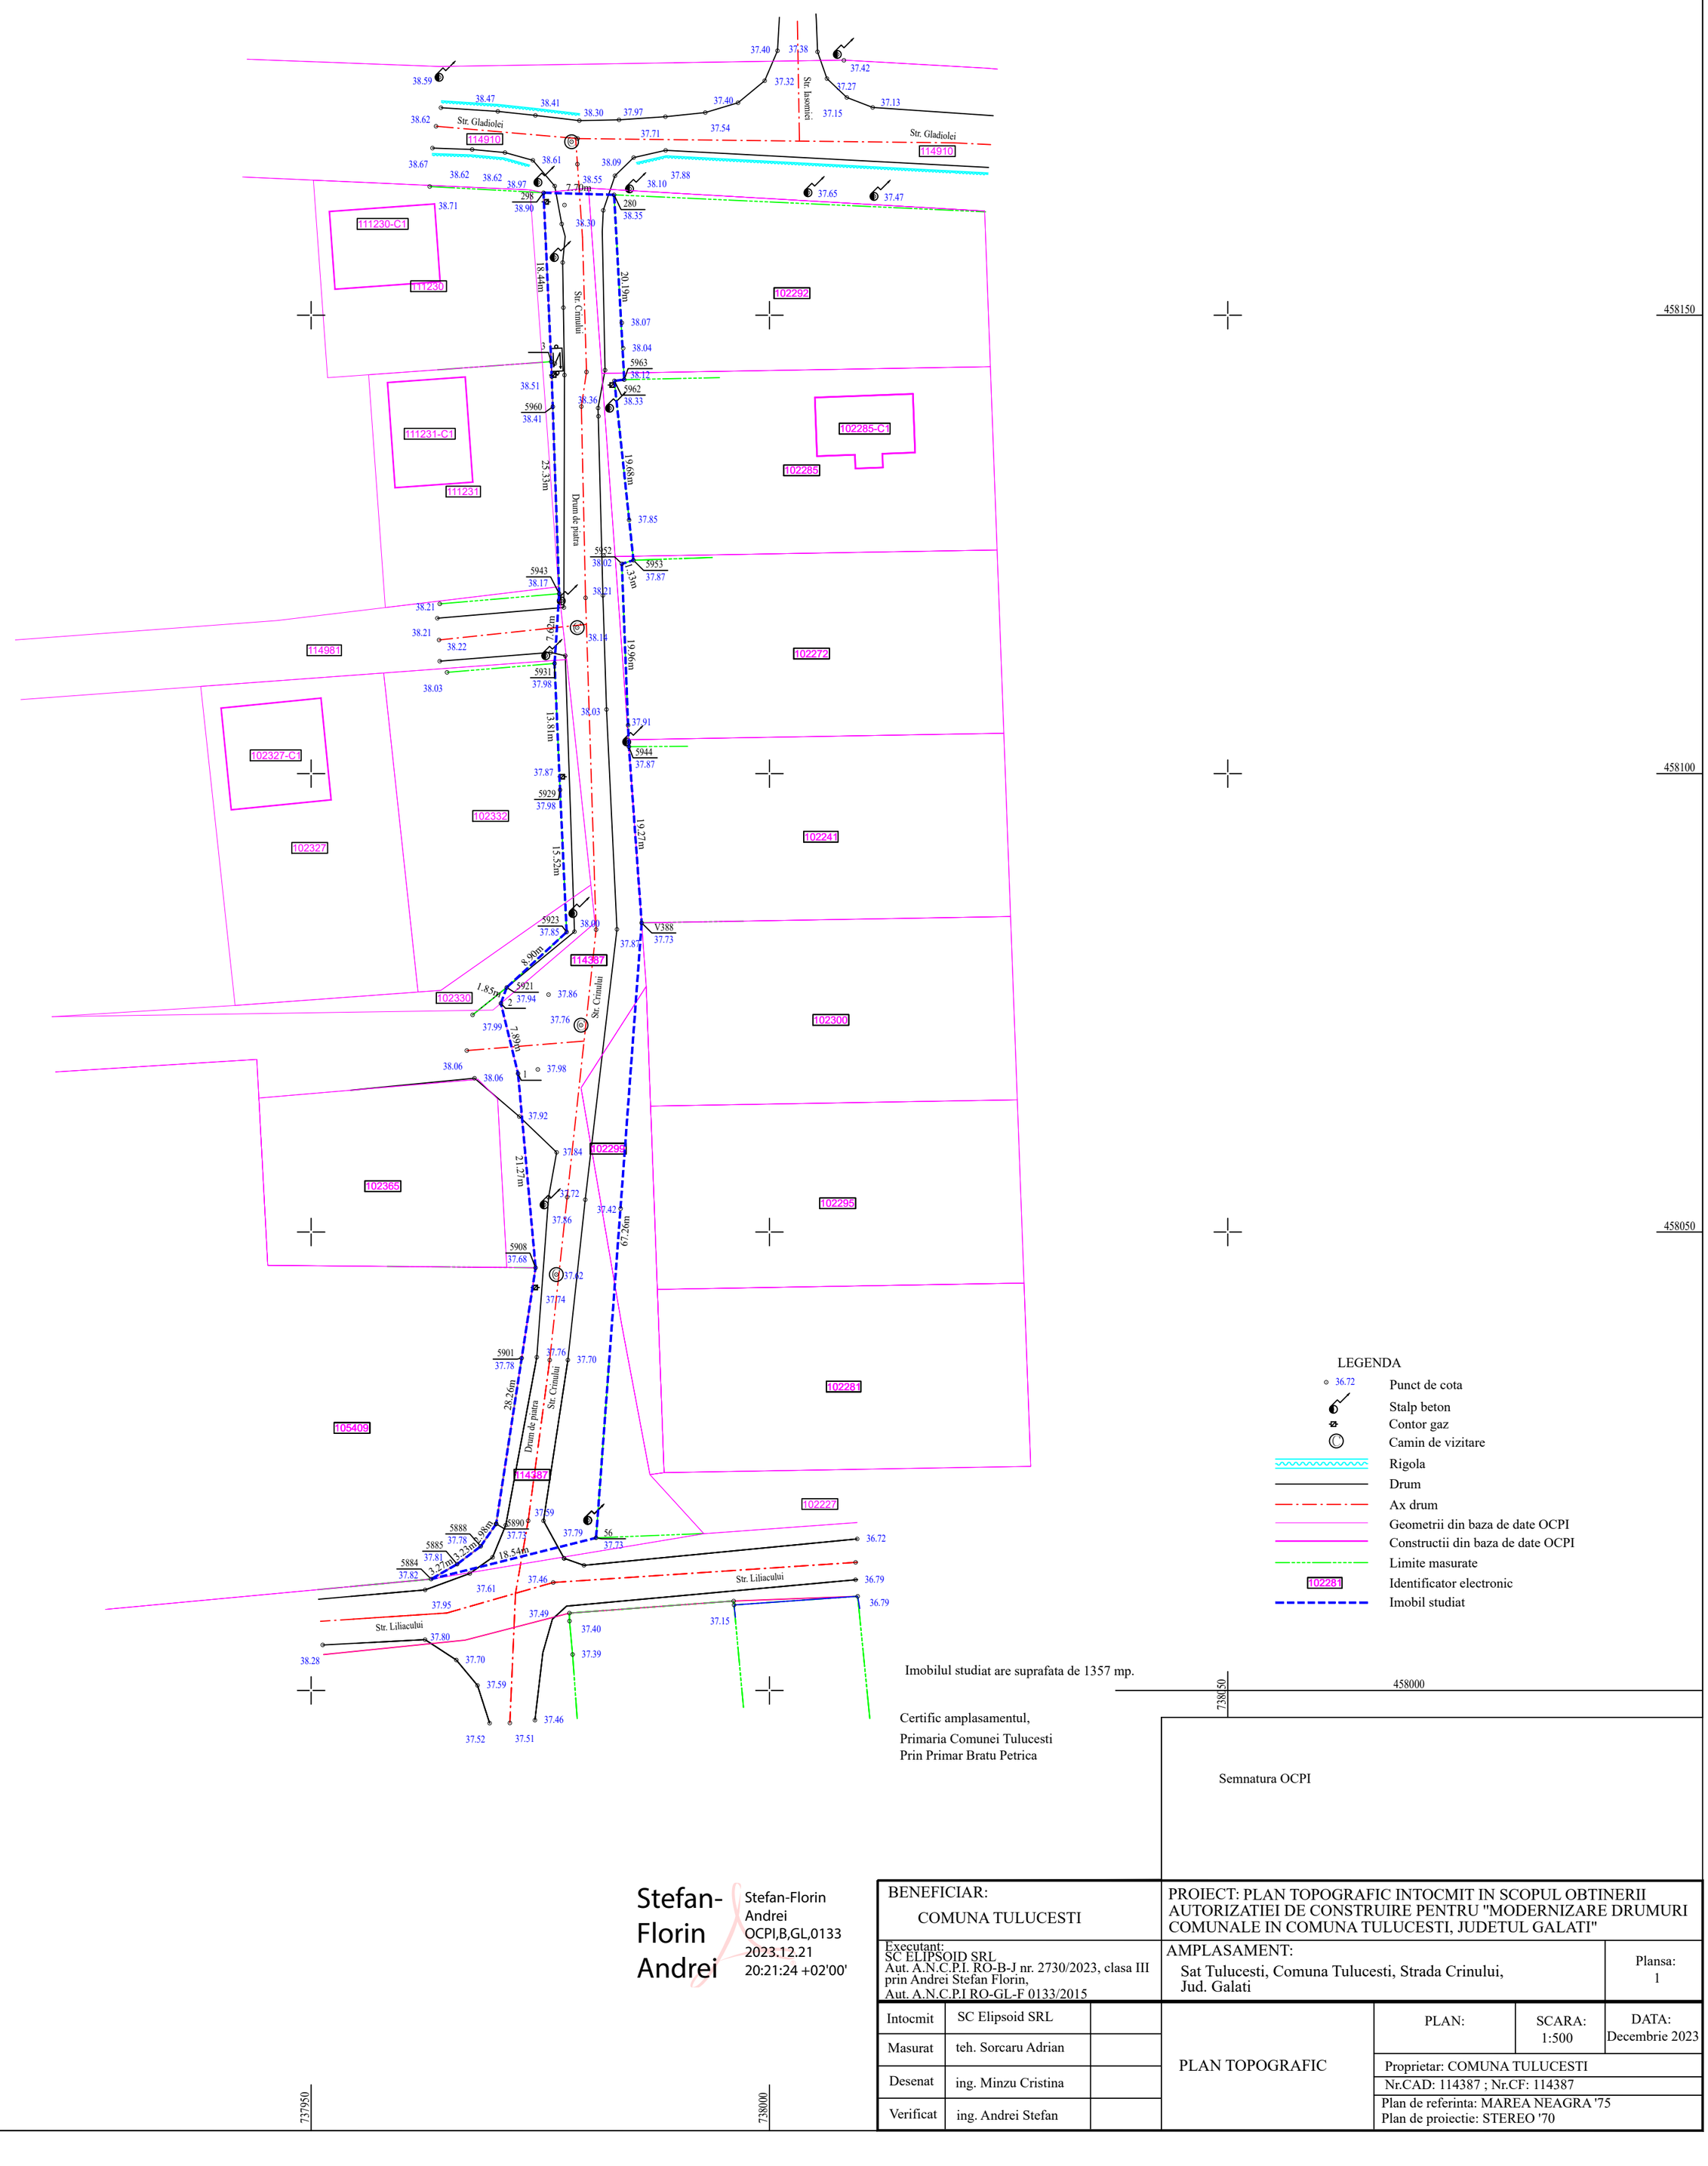

Imobilul studiat are suprafata de 1357 mp.

Certific amplasamentul,
Primaria Comunei Tulucesti
Prin Primar Bratu Petrica

Semnatura OCPI

Stefan-Florin Andrei
Stefan-Florin Andrei
OCPI,B,GL,0133
2023.12.21 20:21:24 +02'00'

BENEFICIAR: COMUNA TULUCESTI			PROIECT: PLAN TOPOGRAFIC INTOCMIT IN SCOPUL OBTINERII AUTORIZATIEI DE CONSTRUIRE PENTRU "MODERNIZARE DRUMURI COMUNALE IN COMUNA TULUCESTI, JUDETUL GALATI"		
Executant: SC ELIPSOID SRL Aut. A.N.C.P.I. RO-B-J nr. 2730/2023, clasa III prin Andrei Stefan Florin, Aut. A.N.C.P.I RO-GL-F 0133/2015			AMPLASAMENT: Sat Tulucesti, Comuna Tulucesti, Strada Crinului, Jud. Galati		Plansa: 1
Intocmit	SC Elipsoid SRL		PLAN TOPOGRAFIC	PLAN:	SCARA: 1:500 / DATA: Decembrie 2023
Masurat	teh. Sorcaru Adrian			Proprietar: COMUNA TULUCESTI	
Desenat	ing. Minzu Cristina			Nr.CAD: 114387 ; Nr.CF: 114387	
Verificat	ing. Andrei Stefan			Plan de referinta: MAREA NEAGRA '75 Plan de proiectie: STEREO '70	