

**OPIS**  
**PARTI DESENATE ARHITECTURA**

| Nr. crt                       | Denumirea documentului     | Seria, codul nr. de înregistrare etc. | Nr. de file | Formatul            |
|-------------------------------|----------------------------|---------------------------------------|-------------|---------------------|
| <b>Proiect de arhitectura</b> |                            |                                       |             |                     |
| 1                             | PLAN DE INCADRARE IN ZONA  |                                       | 1           | A3                  |
| 2                             | PLAN DE SITUATIE EXISTENTE |                                       | 1           | A2                  |
| 3                             | PLAN DE SITUATIE PROPUȘ    |                                       | 1           | A2                  |
| 4                             | PLAN ORGANIZARE DE SANTIER |                                       | 1           | A2                  |
| 5                             | PLAN TEREN SINTETIC        |                                       | 1           | A0                  |
| 6                             | SECTIUNE A_A               |                                       | 1           | A3<br>prelungi<br>† |
| 7                             | FATADA PRINCIPALA          |                                       | 1           | A3<br>prelungi<br>† |
| 8                             | FATADA POSTERIOARA         |                                       | 1           | A3<br>prelungi<br>† |
| 9                             | FATADA LATERALA DREAPTA    |                                       | 1           | A3<br>prelungi<br>† |
| 10                            | FATADA LATERALA STANGA     |                                       | 1           | A3<br>prelungi<br>† |
| 11                            | DETALIU 01                 |                                       | 1           | A4                  |
| 12                            | DETALIU 02                 |                                       | 1           | A4                  |

Data: 13.03.2026


Semnătura





# PLAN DE SITUATIE EXISTENT

scara 1:500

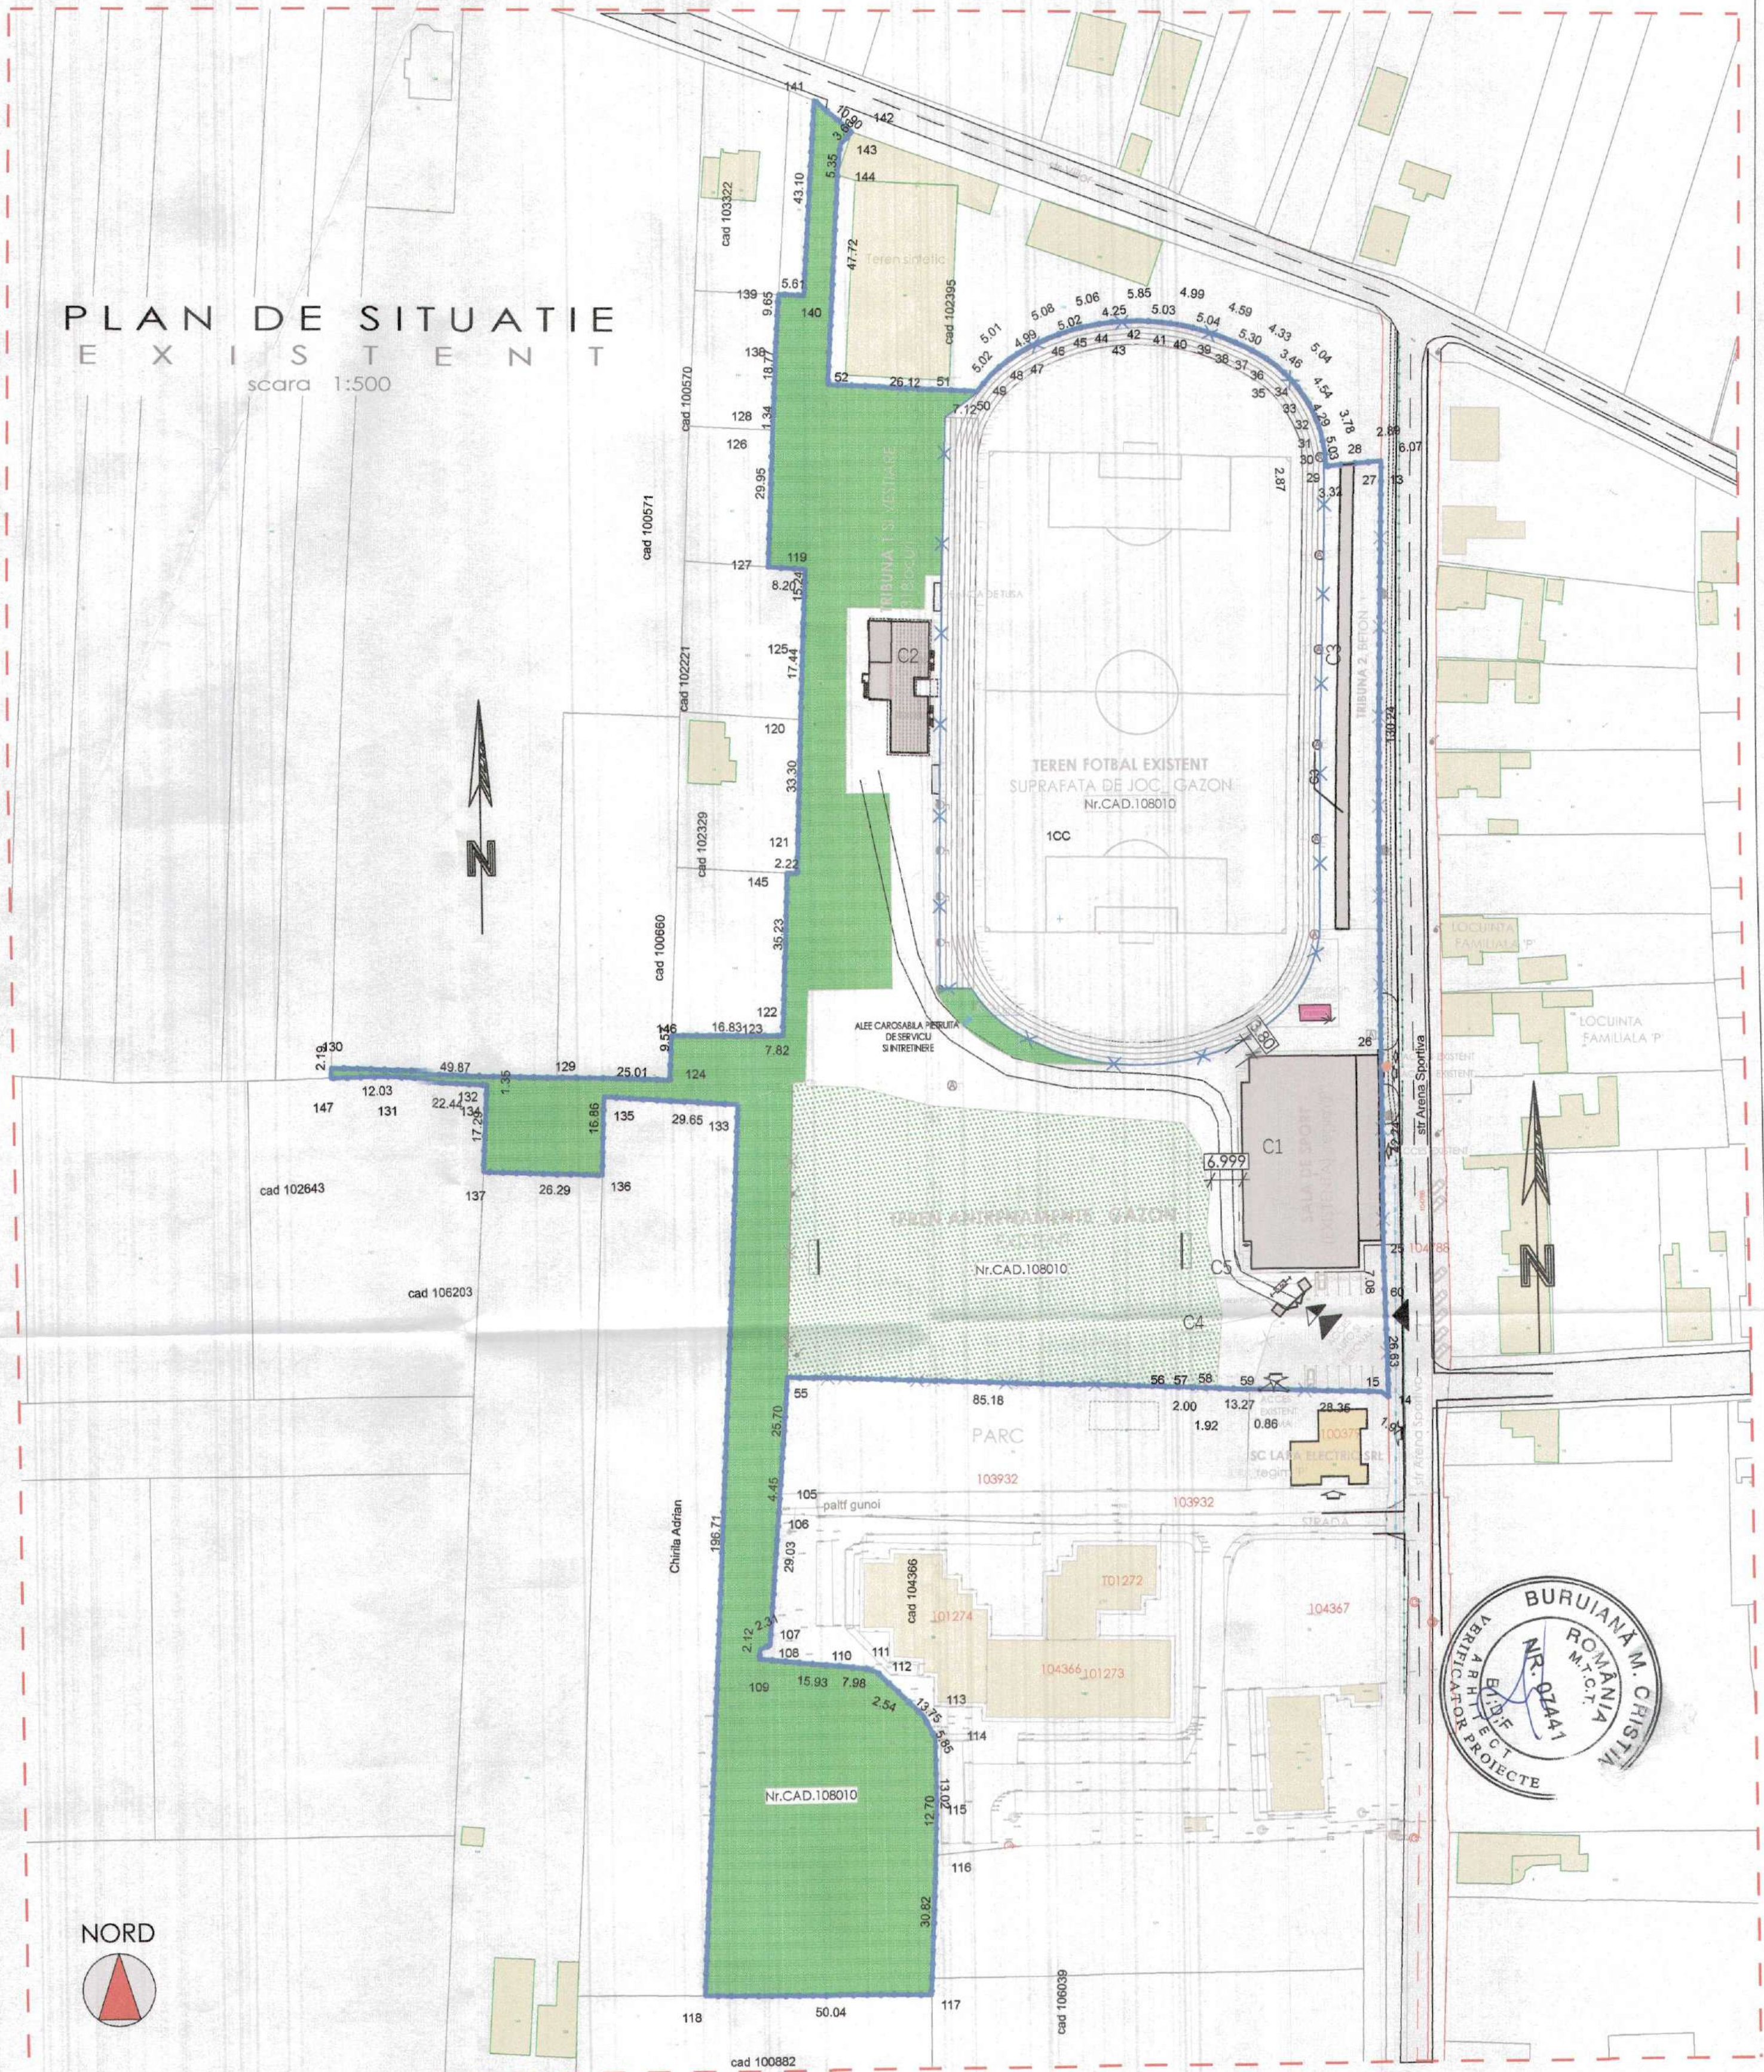

### LEGENDA:

- TEREN EXISTENT SUPRAFATA\_ 35 744m2, NR. CAD 108010;
- LIMITA ZONEI STUDIATE;
- LIMITA CADASTRALA [INCINTA ARENA] NR. CAD 108010 ;
- SUPRAFETE PIETRUTE;
- SUPRAFETE ASFALTATE EXISTENTE CAROSABILE;
- SPATII VERZI GAZON /COPACI
- ACCES AUTO INCINTA ;
- ACCES PIETONAL INCINTA;
- ACCESURI PIETONALE CLADIRE;
- CLADIRI VECINE;

### LEGENDA RELETE EDILITARE:

- \_RETEA ALIMENTARE APA
- \_RETEA CANAL PLUVIAL
- \_RETEA CANALIZARE MENAJERA
- \_LEA - joasa tensiune 0.4KV
- \_RETEA GAZ
- \_HIDRANTI STRADALI;

### TEREN NR. CAD 108010:

|                         |                        |
|-------------------------|------------------------|
| EXTRAS C.F.             | C.F. NR. 108010 ALESD; |
| NR. CADASTRAL           | NR. CAD 108010;        |
| SUPRAFATA TEREN STUDIAT | 35 744,00m2;           |
| SUPRAFATA CONSTRUITA C1 | 1370,00m2;             |
| SUPRAFATA CONSTRUITA C2 | 316,00m2;              |
| SUPRAFATA CONSTRUITA C3 | 297,00m2;              |
| SUPRAFATA CONSTRUITA C4 | 5,00m2;                |
| SUPRAFATA CONSTRUITA C5 | 5,00m2;                |
| SUPRAFATA CONSTRUITA    | 1993,00m2;             |
| SUPRAFATA DESFASURATA   | 1993,00m2;             |

### INDICATORI URBANISTICI:

|                            |                               |
|----------------------------|-------------------------------|
| CATEGORIA DE IMPORTANTA:   | C;                            |
| CLASA DE IMPORTANTA:       | Vt;                           |
| GRAD DE REZISTENTA LA FOC: | II;                           |
| ZONA SEISMICA:             | E, ag=0, 10g si Tc(sec): 0.7; |
| POT existent = 5.57%       | CUT existent =0.05            |
| POT propus = 5.57 %        | CUT propus =0.05              |

|             |   |   |                          |
|-------------|---|---|--------------------------|
| Verficator  | S.C. BHPROINV S.R.L.<br>PROIECTARE CONSTRUCTII CIVILE,<br>INDUSTRIALE SI URBANISM | Beneficiar: ORASUL ALESD, Oras ALESD, Strada Bobalna, Nr.3;   | Nr.proiect:<br>1042/2026 |
| Sef proiect | arh. Coralia MUT  | Lucrarea: "AMBIAJAREA UNUI TEREN DE SPORT SINTETIC IN CADRUL ARENEI SPORTIVE<br>DIN ORASUL ALESD, JUDEUL BIHOR",<br>Adresa: Jud. Bihor, Oras ALESD, Strada Arena Sportiva, Nr. 6; | Faza:<br>DTAC+PT         |
| Proiectat   | arh. Coralia MUT  | Scara:<br>1:1000  | Volum I:<br>- arh -      |
| Desenat     | arh. Anamaria EGYED   | MARTIE 2026   | Plansa:<br>02/A          |





### PLAN DE SITUATIE -existent-

# PLAN DE SITUATIE PROPUS

scara 1:500

**TEREN GAZON SINTETIC PROPUS**  
 • SUPRAFATA : 6960m<sup>2</sup>;  
 • IMPREJMUIRE CU GARD CU h<sub>6</sub>00m  
 SI PORTI ACCES 4.00X4.00m, 343.50ml;  
 • INSTALATIE ILUMINAT NOCTURN;

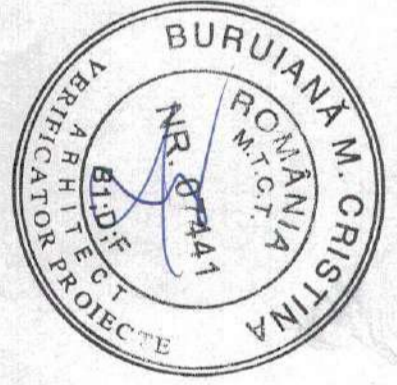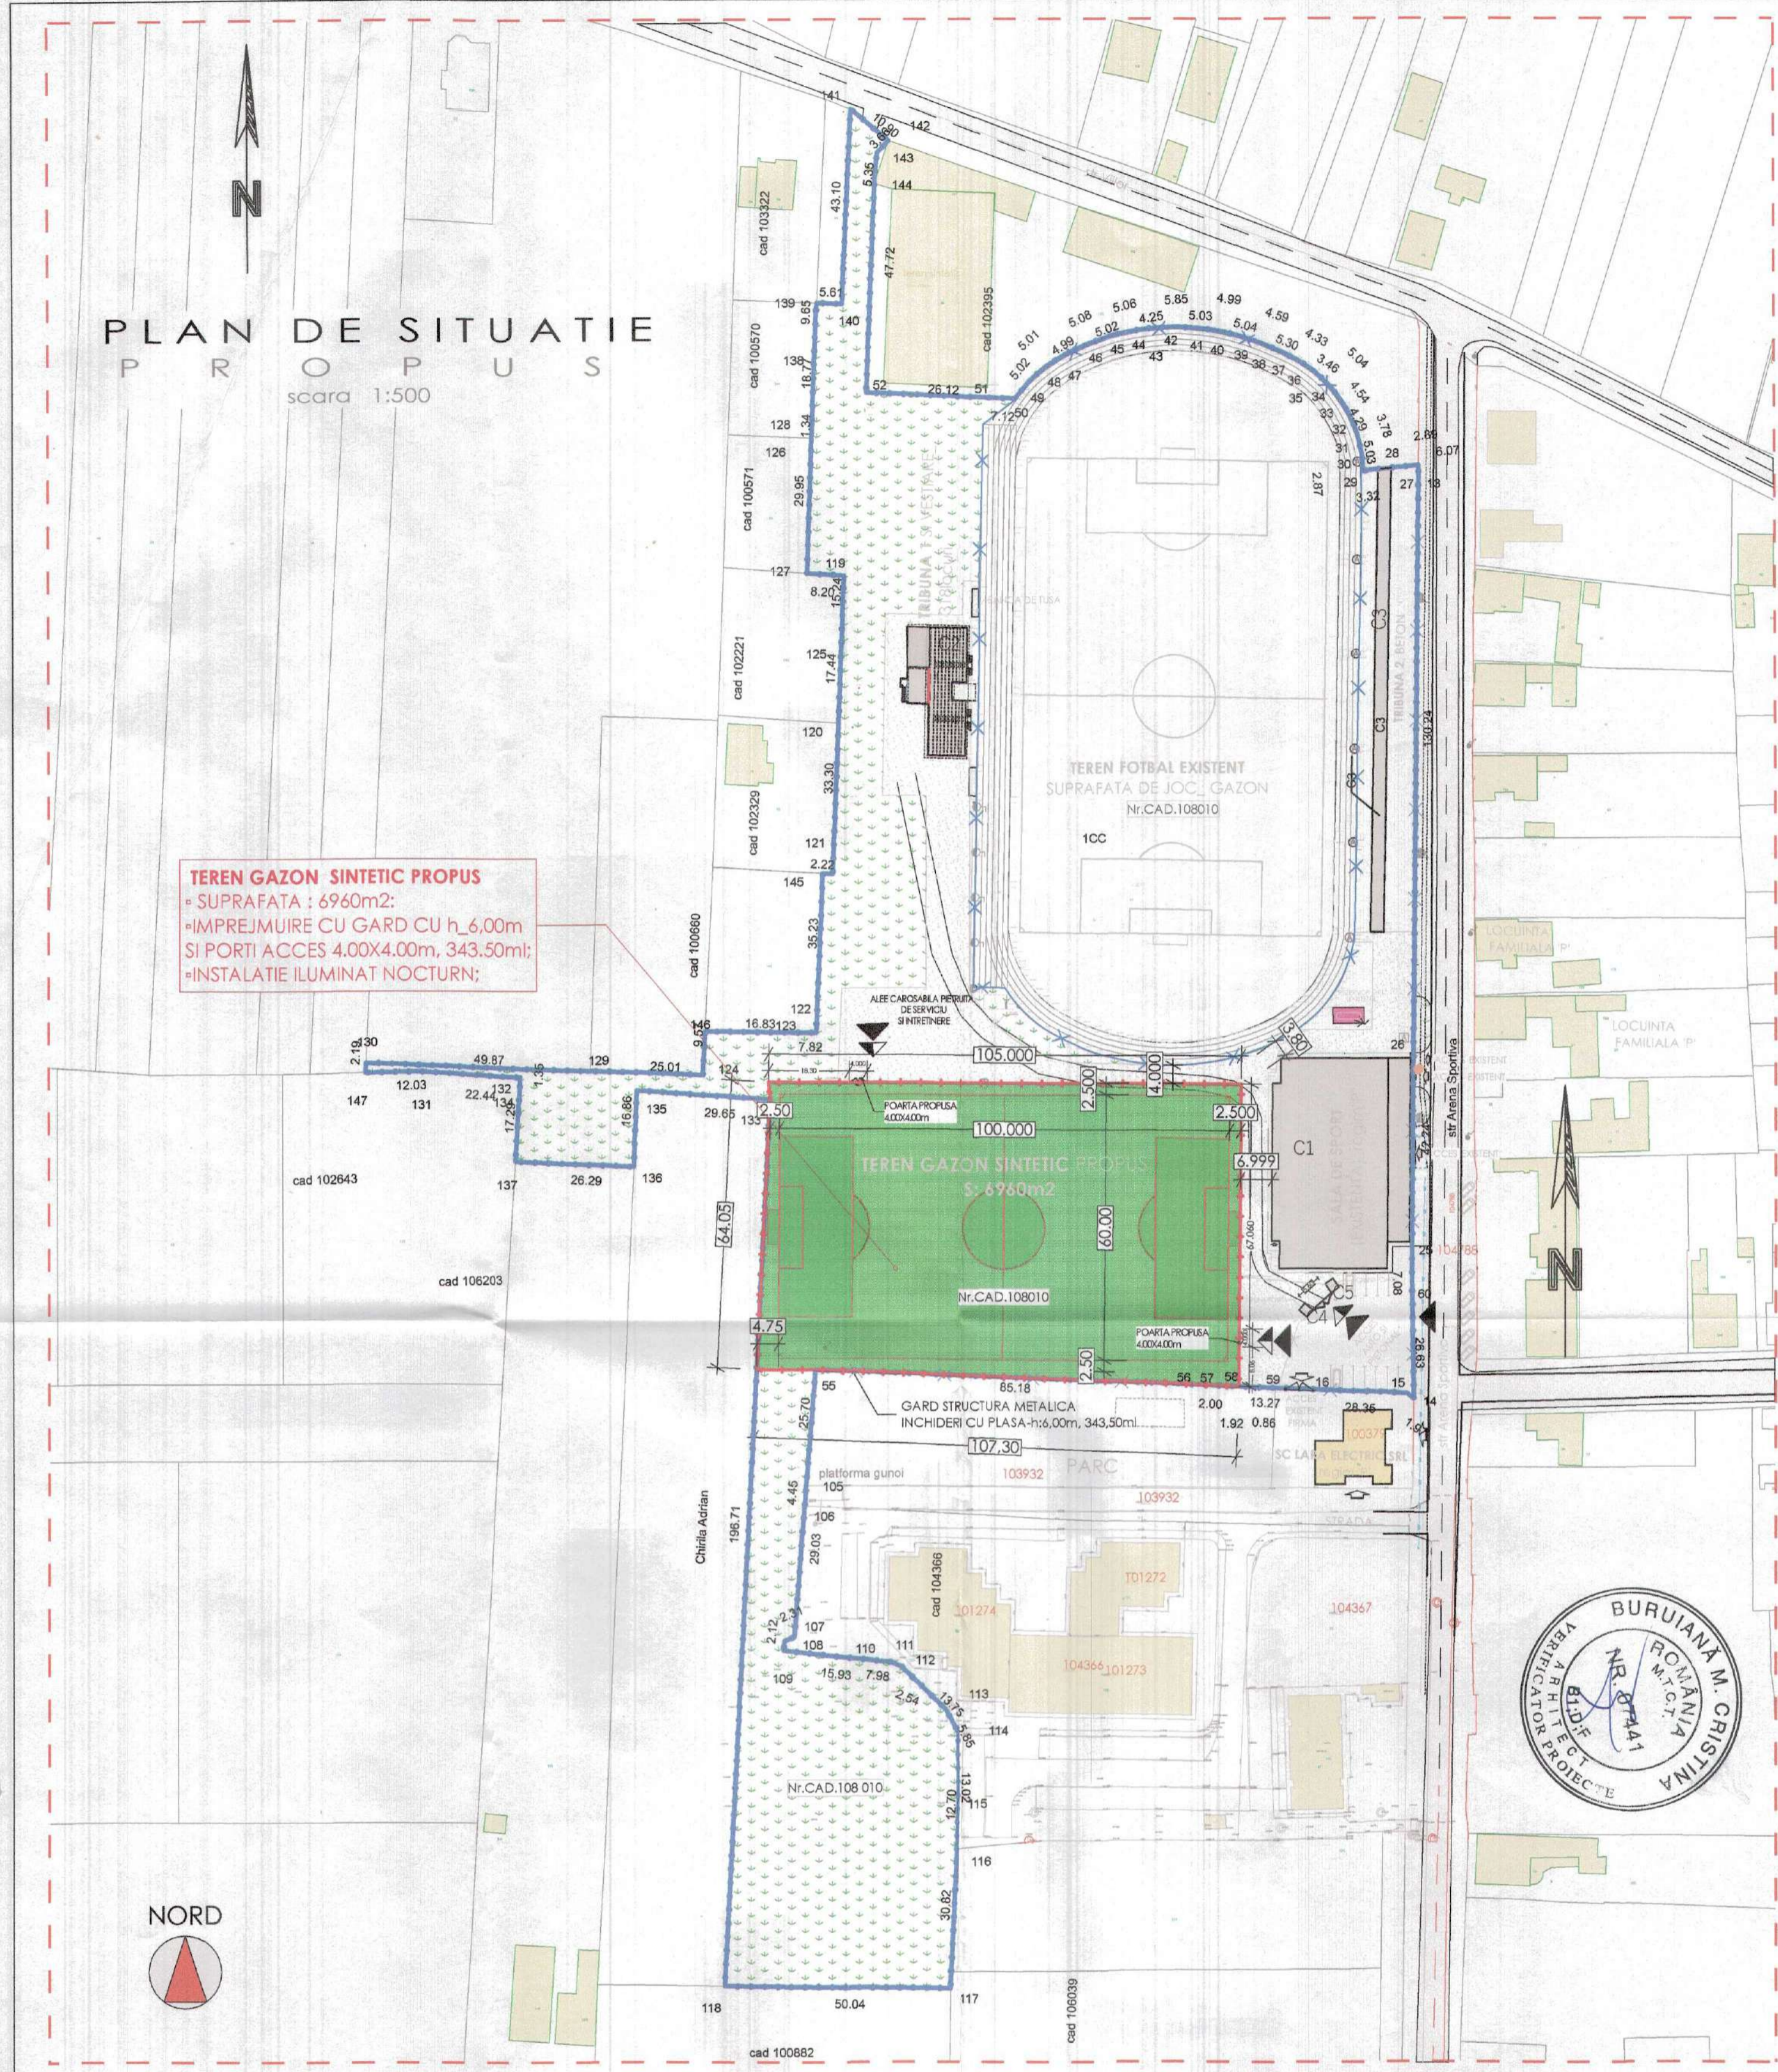

**LEGENDA:**

- CONSTRUCTIE PROPUSA, TEREN GAZON SINTETIC SUPRAFATA\_ 6960m<sup>2</sup>;
- LIMITA ZONEI STUDIATE;
- LIMITA CADASTRALA [INCINTA ARENA] NR. CAD 108010 ;
- IMPREJMUIRE PROPUSA;
- SUPRAFETE ASFALTATE EXISTENTE CAROSABILE;
- SPATII VERZI GAZON /COPACI
- ACCES AUTO INCINTA ;
- ACCES PIETONAL INCINTA;
- ACCESURI PIETONALE CLADIRE;
- CLADIRI VECINE;
- SUPRAFETE PIETRUITE;

**LEGENDA RELETE EDILITARE:**

- \_RETEA ALIMENTARE APA
- \_RETEA CANAL PLUVIAL
- \_RETEA CANALIZARE MENAJERA
- \_LEA - joasa tensiune 0.4KV
- \_RETEA GAZ
- \_HIDRANTI STRADALI;

**TEREN NR. CAD 108010:**

|                           |                           |
|---------------------------|---------------------------|
| • EXTRAS C.F.             | C.F. NR. 108010 ALES/D:   |
| • NR. CADASTRAL           | NR. CAD 108010;           |
| • SUPRAFATA TEREN STUDIAT | 35 744.00m <sup>2</sup> ; |
| • SUPRAFATA CONSTRUITA C1 | 1370.00m <sup>2</sup> ;   |
| • SUPRAFATA CONSTRUITA C2 | 316.00m <sup>2</sup> ;    |
| • SUPRAFATA CONSTRUITA C3 | 297.00m <sup>2</sup> ;    |
| • SUPRAFATA CONSTRUITA C4 | 5.00m <sup>2</sup> ;      |
| • SUPRAFATA CONSTRUITA C5 | 5.00m <sup>2</sup> ;      |
| • SUPRAFATA CONSTRUITA    | 1993.00m <sup>2</sup> ;   |
| • SUPRAFATA DESFASURATA   | 1993.00m <sup>2</sup> ;   |

**INDICATORI URBANISTICI:**

|                              |                              |
|------------------------------|------------------------------|
| • CATEGORIA DE IMPORTANTA:   | C;                           |
| • CLASA DE IMPORTANTA:       | Vt;                          |
| • GRAD DE REZISTENTA LA FOC: | II;                          |
| • ZONA SEISMICA:             | E, ag=0,10g si Tc(sec): 0,7; |

|                        |                      |
|------------------------|----------------------|
| • POT existent = 5.57% | • CUT existent =0,05 |
| • POT propus = 5.57 %  | • CUT propus =0,05   |

|             |  |  |   |
|-------------|--|--|---|
| Verificator | S.C. BHPROINV S.R.L.<br>PROIECTARE CONSTRUCTII CIVILE,<br>INDUSTRIALE SI URBANISMA | Beneficiar: ORASUL ALES/D, Oras ALES/D, Strada Babalna, Nr.3;<br>Lucrarea: "AVENEA JAREA UNUI TEREN DE SPORT SINTETIC IN CADRUARENEI SPORTIVE<br>DIN ORASUL ALES/D, JUDEUL BIHOR";<br>Adresa: Jud. Bihor, Oras ALES/D, Strada Arena Sportiva, Nr. 6; | Nr. proiect:<br>1042/2026<br>Faza:<br>DTAC+PT |
| Sef proiect | arh. Coralia MUT   | Scara:<br>1:1000   | Volum I:<br>- arh -                           |
| Proiectat   | arh. Coralia MUT   | MARTIE 2026  | Plansa:<br>03/A                               |
| Desenat     | arh. Anamaria EGYED  |  |   |


**PLAN DE SITUATIE -propus-**

# PLAN DE SITUATIE

## PROPUS

scara 1:500

**TEREN GAZON SINTETIC PROPUS**  
 - SUPRAFATA : 6960m<sup>2</sup>;  
 - IMPREJMUIRE CU GARD CU h<sub>6</sub>,00m  
 SI PORTI ACCES 4,00x4,00m, 343,50ml;  
 - INSTALATIE ILLUMINAT NOCTURN;

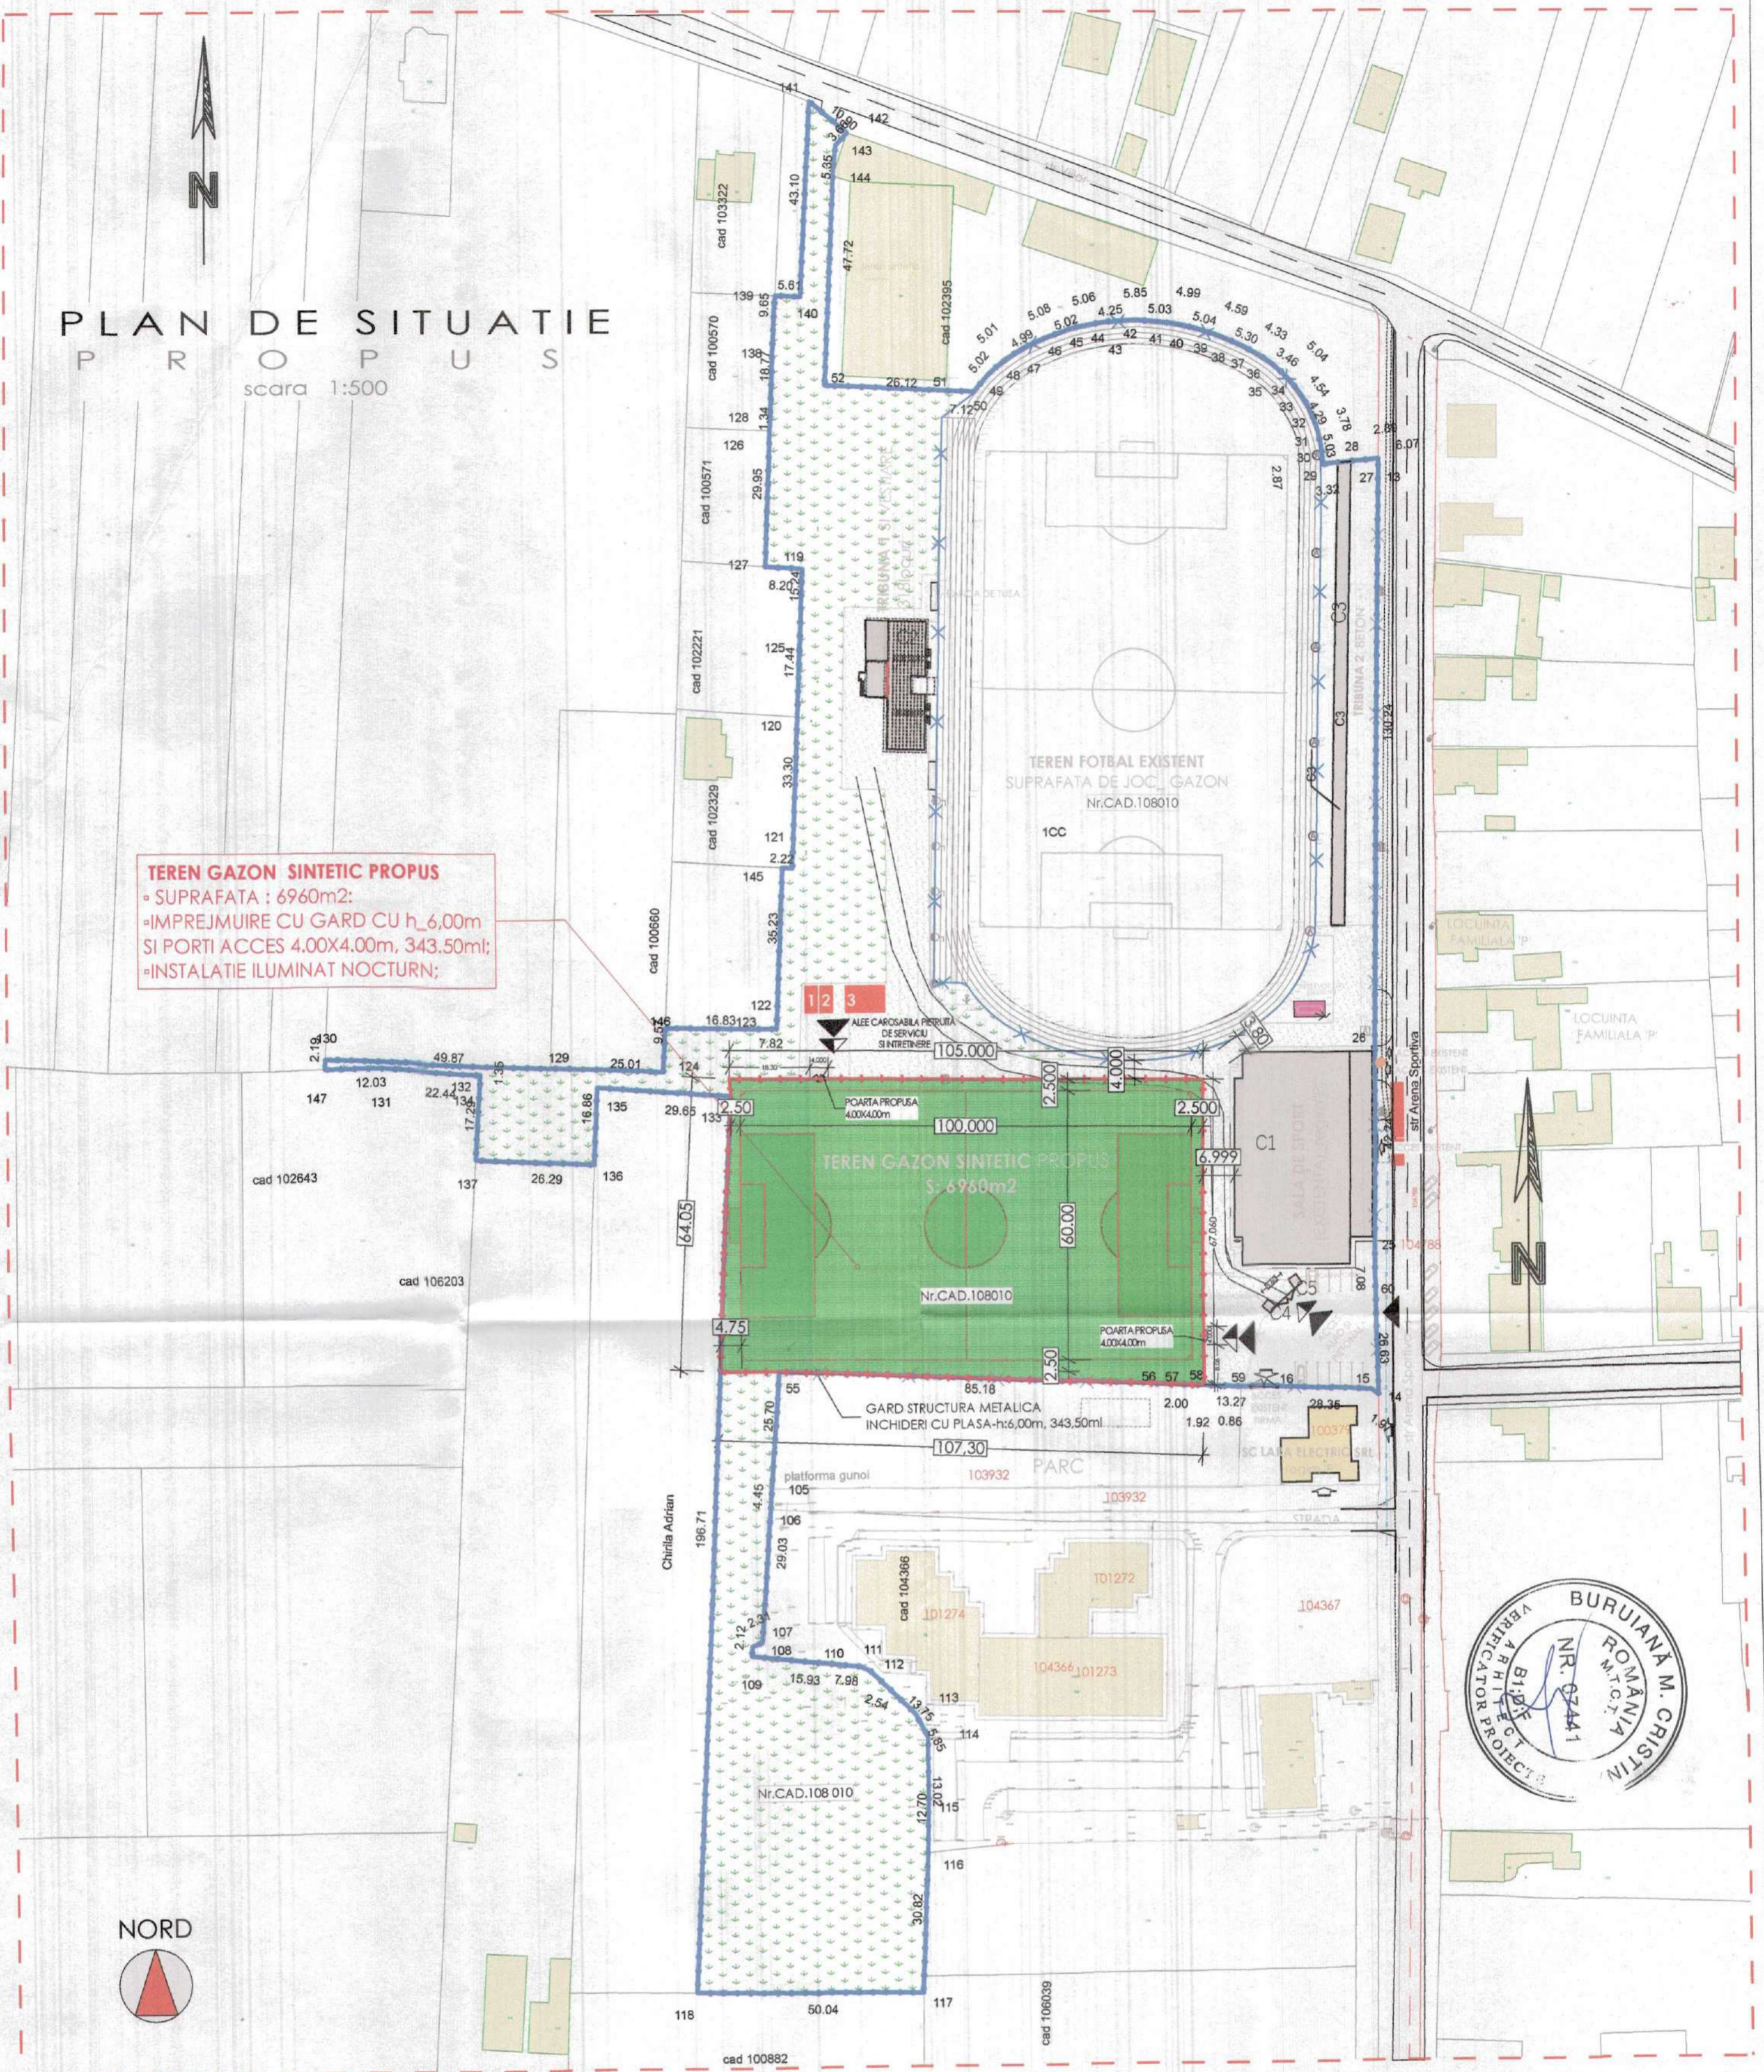

- CONSTRUCTIE PROPUSA, TEREN GAZON SINTETIC SUPRAFATA\_ 6960m<sup>2</sup>;
- LIMITA ZONEI STUDIATE;
- LIMITA CADASTRALA [INCINTA ARENA] NR. CAD 108010 ;
- IMPREJMUIRE PROPUSA;
- SUPRAFETE ASFALTATE EXISTENTE CAROSABILE;
- SPATII VERZI GAZON /COPACI
- ACCES AUTO INCINTA ;
- ACCES PIETONAL INCINTA;
- ACCESURI PIETONALE CLADIRE;
- CLADIRI VECINE;
- SUPRAFETE PIETRUITE;

**LEGENDA RELETE EDILITARE:**

|  |                             |
|--|-----------------------------|
|  | _RETEA ALIMENTARE APA       |
|  | _RETEA CANALIZARE MENAJERA  |
|  | _LEA - joasa tensiune 0.4kV |
|  | _RETEA GAZ                  |
|  | _HIDRANTI STRADALI;         |

**TEREN NR. CAD 108010:**

|                         |                           |
|-------------------------|---------------------------|
| EXTRAS C.F.             | C.F. NR. 108010 ALESD:    |
| NR. CADASTRAL           | NR. CAD 108010:           |
| SUPRAFATA TEREN STUDIAT | 35 744.00m <sup>2</sup> ; |
| SUPRAFATA CONSTRUITA C1 | 1370.00m <sup>2</sup> ;   |
| SUPRAFATA CONSTRUITA C2 | 316.00m <sup>2</sup> ;    |
| SUPRAFATA CONSTRUITA C3 | 297.00m <sup>2</sup> ;    |
| SUPRAFATA CONSTRUITA C4 | 5.00m <sup>2</sup> ;      |
| SUPRAFATA CONSTRUITA C5 | 5.00m <sup>2</sup> ;      |
| SUPRAFATA CONSTRUITA    | 1993.00m <sup>2</sup> ;   |
| SUPRAFATA DESFASURATA   | 1993.00m <sup>2</sup> ;   |

**LEGENDA ORGANIZARE DE SANTIER:**


- CONTAINER SEF DE SANTIER
- CONTAINER VESTIAR MUNCITORI
- PLATFORMA BALASTATA DEPOZITARE MATERIALE CONSTRUCTII

**INDICATORI URBANISTICI:**

|                            |                              |
|----------------------------|------------------------------|
| CATEGORIA DE IMPORTANTA:   | C;                           |
| CLASA DE IMPORTANTA:       | Vt;                          |
| GRAD DE REZISTENTA LA FOC: | II;                          |
| ZONA SEISMICA:             | E. ag=0.10g si Tc(sec): 0.7; |

POT existent = 5.57%      CUT existent =0.05  
 POT propus = 5.57%      CUT propus =0.05

|                              |  |  |                       |
|------------------------------|--|--|-----------------------|
| Verificator                  | S.C. BHPROINV S.R.L.<br>PROIECTARE CONSTRUCTII CIVILE<br>INDUSTRIALE SI URBANISM | Beneficiar: ORASUL ALESD, Oras ALESD, Strada Boboia, Nr.3  | Nr.proiect: 1042/2026 |
| Sef proiect                  | arh. Coralia MUT   | Lucrarea: "AMENAJAREA UNUI TEREN DE SPORT SINTETIC IN CADRUL ARENEI SPORTIVE DIN ORASUL ALESD, JUDEUL BIHOR" | Faza: DTAC+PT         |
| Proiectat                    | arh. Coralia MUT   | Adresa: Jud. Bihor, Oras ALESD, Strada Arena Sportiva, Nr. 6   | Scara: 1:1000         |
| Desenat                      | arh. Anamaria EGYED  | MARTIE 2026  | Volum I: - arh -      |
| <b>ORGANIZARE DE SANTIER</b> |  |  | Plansa: 04/A          |

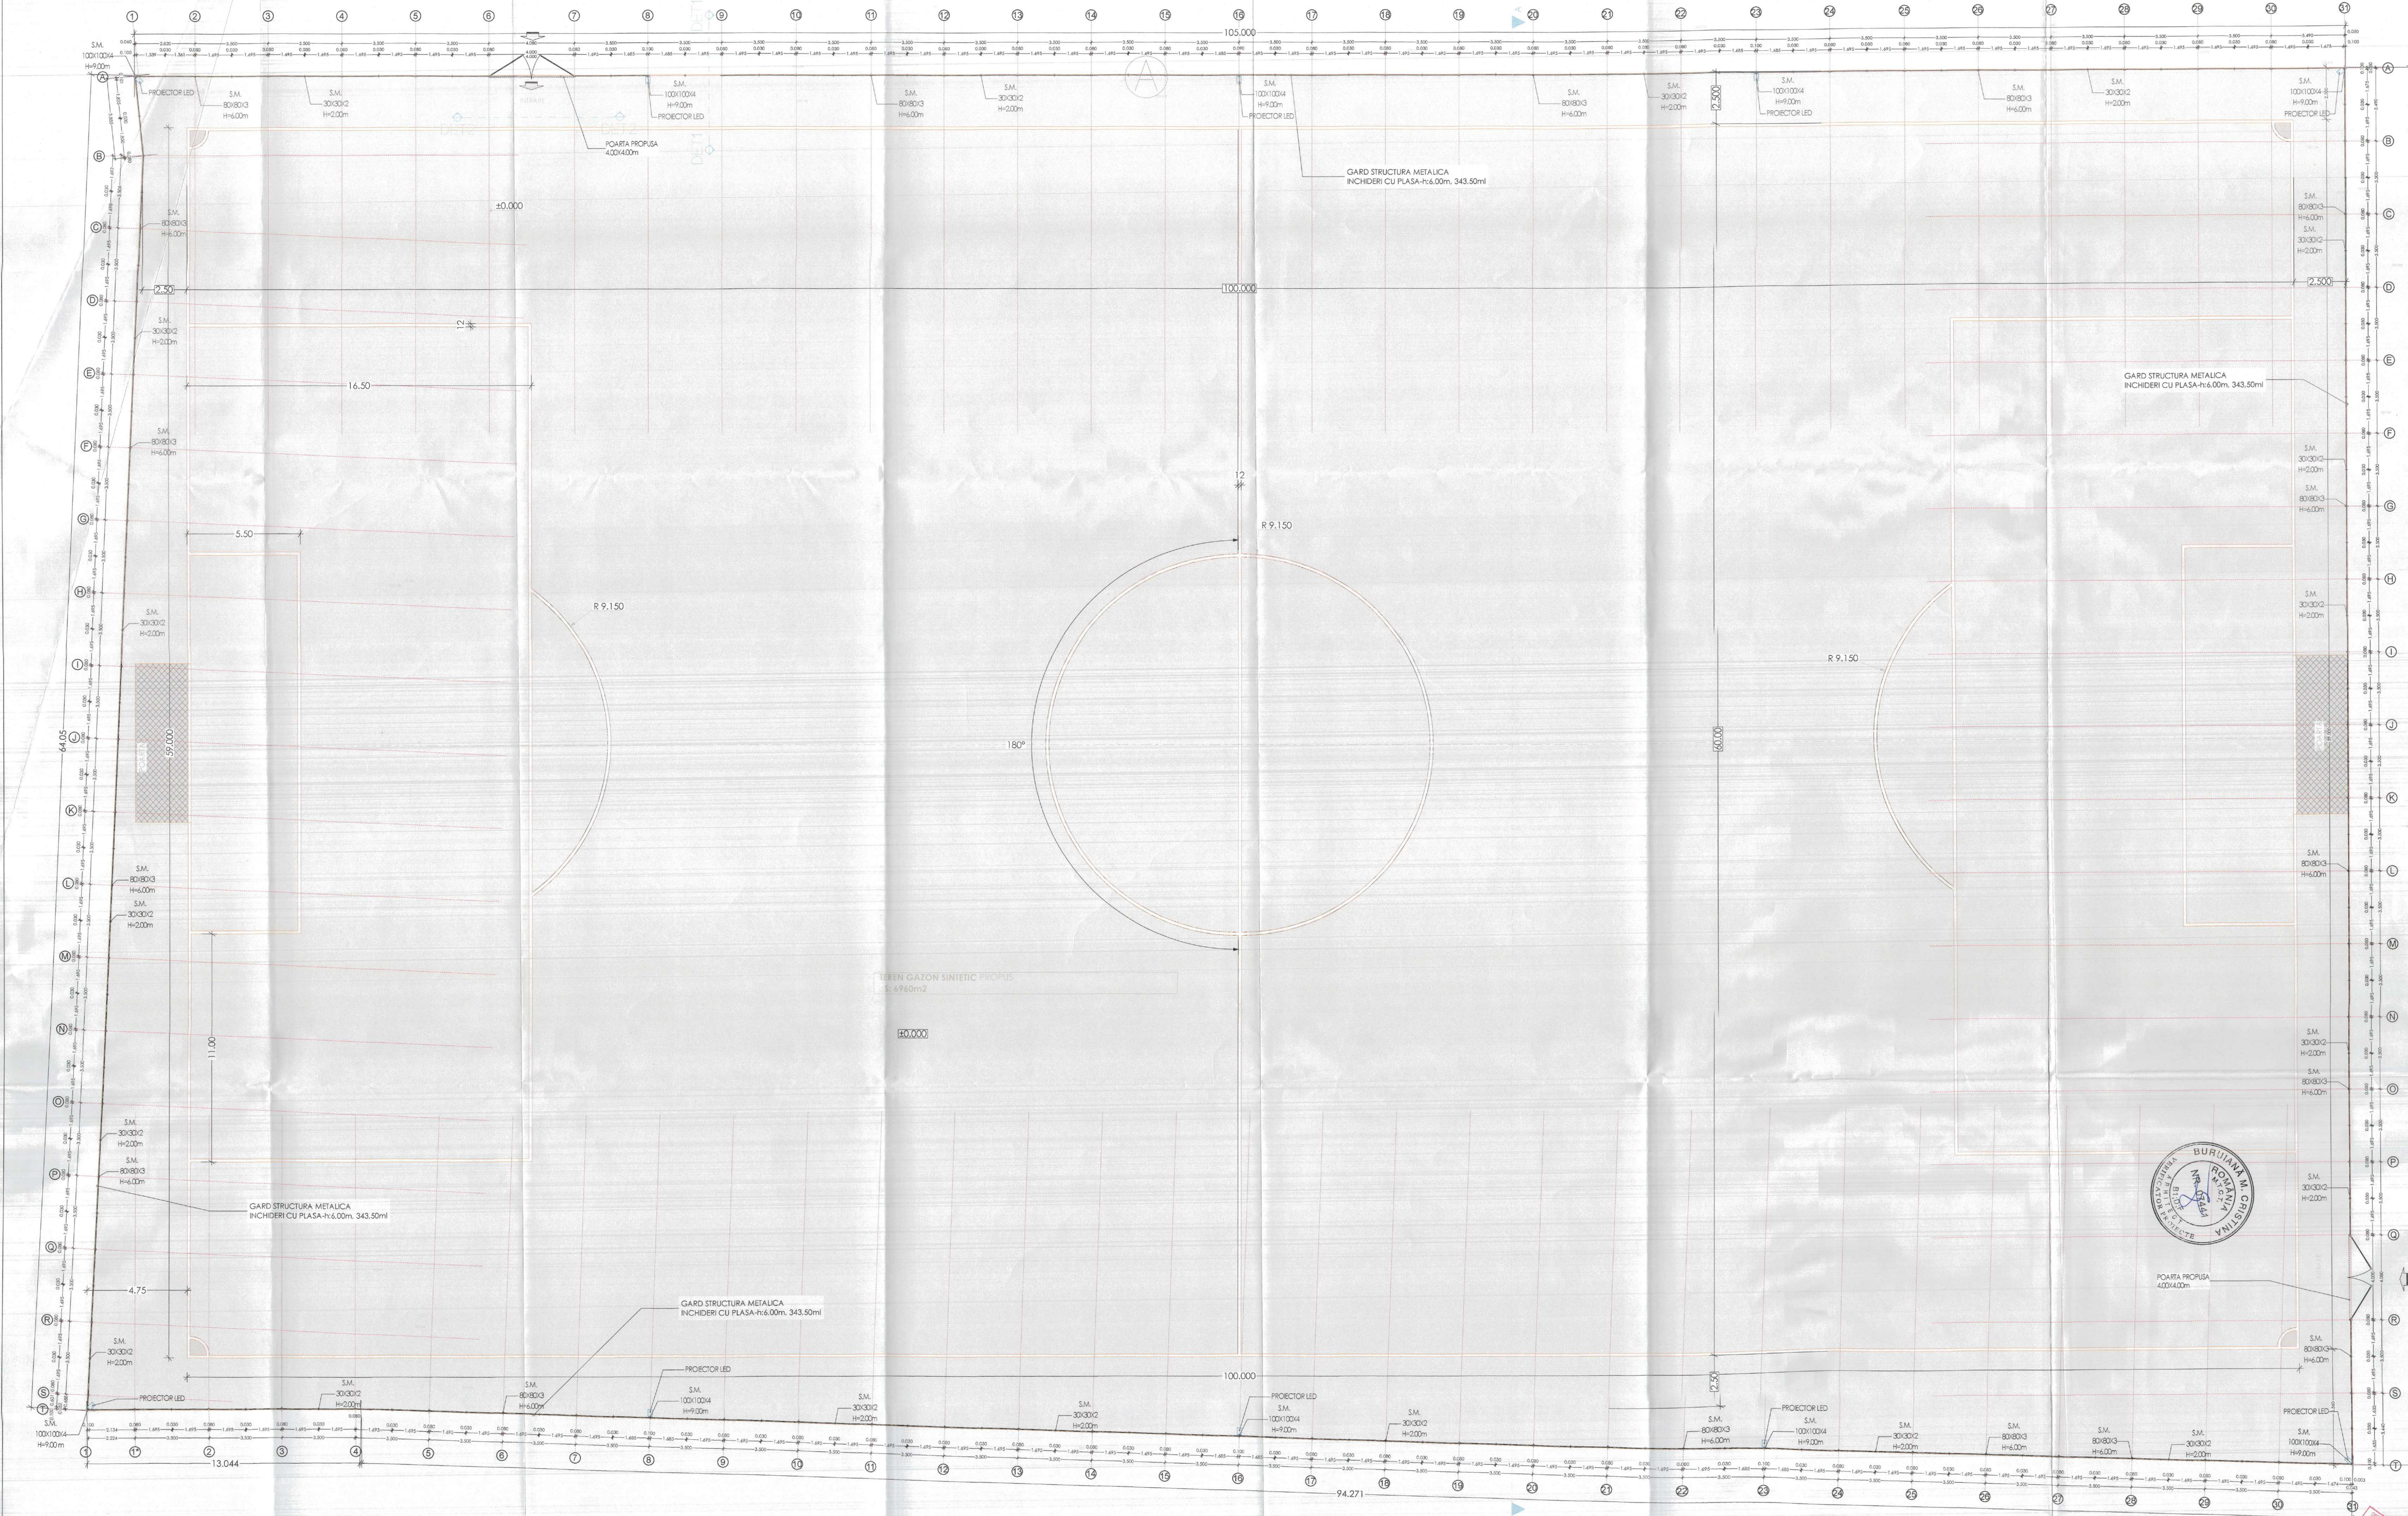


**PLAN TEREN GAZON SINTETIC**  
SCARA 1:100

**NOTA GENERALA:**  
Proiectul prevede amenajarea unui teren de sport cu gazon sintetic, suprafata utila 6.940 mp, imprejmuit cu gard metalic H = 6.00 m, prevazut cu doua porti de acces (4.00 x 4.00 m). Terenul este dotat cu instalatie de iluminat nocturn si sistem de drenaj subteran. Structura perimetrala este alcătuită din stăpi metalici rectangulari fixați în fundamentele batoale din beton armat.



|             |  |   |                        |
|-------------|--|---|------------------------|
| Verificator | S.C. BHPROINV SRL<br>PROIECTARE CONSTRUCTII CIVILE<br>INDUSTRIALE SI URBANISTICE | Beneficiar: ORASA ALBŢI - Ora ALBŢI Strada Iulianus Nr. 3<br>Sectorul 10<br>Bucuresti | Nr. proiect: 1002/2024 |
| Proiectant  | arh. Carola MUT  | Adresa: Jud. Bihor, Ora ALBŢI, Strada Anonimilor Nr. 4                                | Faza: DTA-C-PT         |
| Desenat     | arh. Anamaria EGYED  | Scara: 1:100  | Visuiri: 0             |
|             |  | DATA: MARTIE 2024   | Plan: 06/A             |


**SECTIUNE A\_A**  
SCARA 1:100

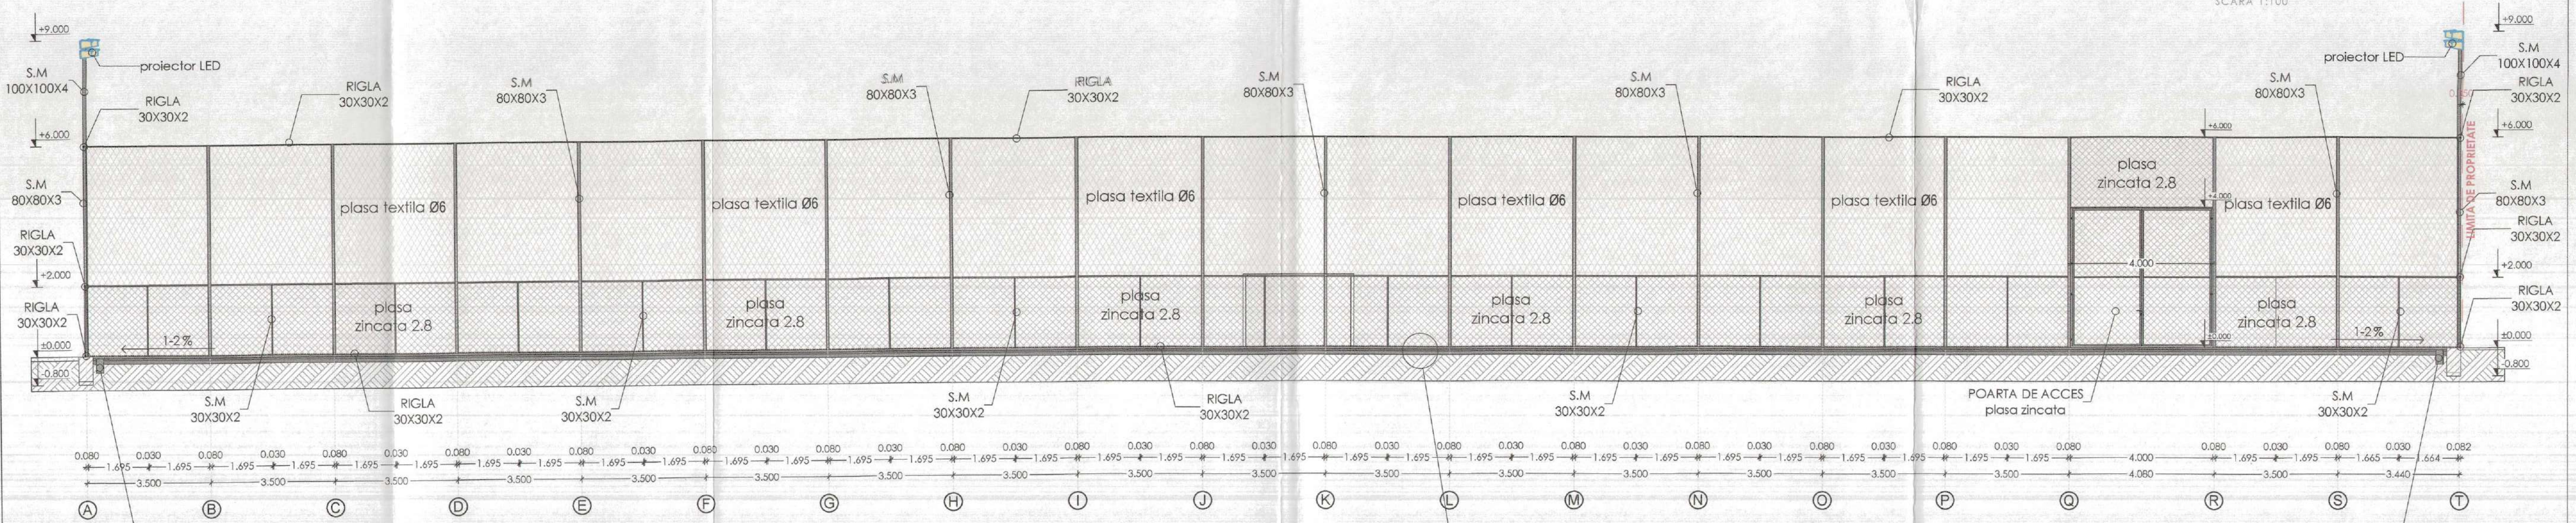


**LEGENDA**

- STALP METALIC\_ TEAVA RECTANGULARA 80X80X3 mm, h=6.00m, CULOARE GRI ANTRACIT(RAL7016);
- STALP METALIC\_ TEAVA RECTANGULARA 30X30X2 mm, h=2.00m, CULOARE GRI ANTRACIT (RAL7016);
- RIGLA\_ TEAVA RECTANGULARA 30X30X2 mm, L=3.50m, CULOARE GRI ANTRACIT (RAL7016);
- GARD PLASA ZINCATA 2.8mm, GOL 55X55X2.8mm, h=2.00m, CULOARE GRI ANTRACIT (RAL7016);
- GARD PLASA PROTECTIE POLIPROPILENA, GROSIME 6 mm, OCHIURI PATRATE 100mm, h=4.00m, CULOARE VERDE (RAL6005);

- GAZON SINTETIC 50 mm;
- UMLUTURA CU NISIP SILICIOS SI GRANULE DE CAUCIUC SBR
- STRAT ELASTIC SHOCK PAD, 1cm;
- GEOTEXTIL FILTRANT 200 G/MP
- STRAT PIATRĂ SPARTĂ 4-8 MM, GROSIME 5 CM
- STRAT BALAST 0-63 MM, GROSIME 10 CM
- TEREN NATURAL COMPACTAT

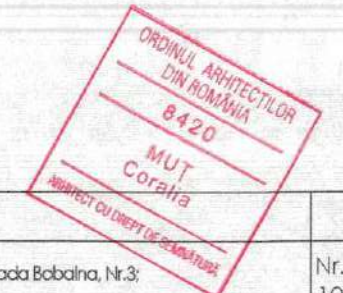

|             |   |  |   |  |
|-------------|---|--|---|--|
| Verificator |  | S.C. BHPROINV S.R.L.<br>PROIECTARE CONSTRUCTII CIVILE<br>INDUSTRIALE SI URBANISIM<br>Bihor, Inun, Crasova, Strada Costache Negruzzi 22 | Beneficiar: ORASUL ALESU, Oras ALESU, Strada Bobalina, Nr.3<br>Lucrarea: "AMENAJAREA UNUI TEREN DE SPORT SINTETIC IN CADRUL ARENII SPORTIVE DIN ORASUL ALESU, JUDETUL BIHOR"<br>Adresa: Jud. Bihor, Oras ALESU, Strada Arena Sportiva, Nr. 6; | Nr.proiect:<br>1042/2026<br>Faza:<br>DTAC+PT |
| Sef proiect | arh. Coralia MUT  | Scara:<br>1:100  | - Acest proiect este proprietatea intelectuala a firmei ARHIPLAN-CONSULT.<br>- In virtutia dreptului de autor folosirea lui de catre terti fiind permisa numai cu acordul expres al autorilor de mai sus.                                     | Volum I:<br>- arh -                          |
| Proiectat   | arh. Coralia MUT  | MARTIE 2026  | <b>SECTIUNEA A_A</b>  | Plansa:<br>06/A                              |
| Desenat     | arh. Anamaria EGYED   |  |   |  |

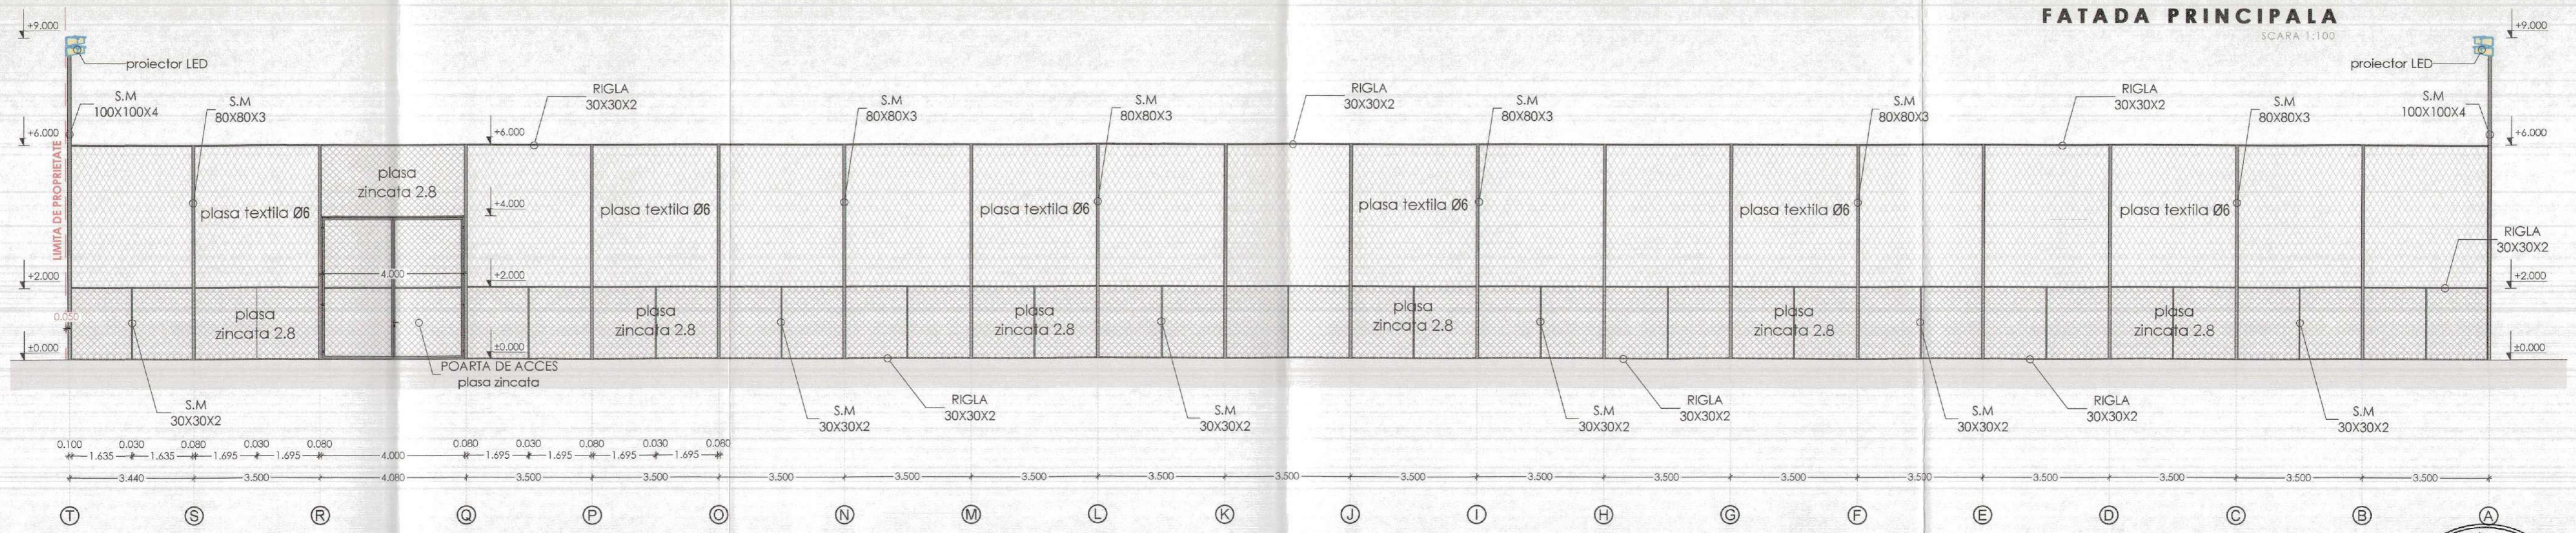

**FATADA PRINCIPALA**  
SCARA 1:100

**LEGENDA**


- STALP METALIC\_TEAVA RECTANGULARA 80X80X3 mm, h=6.00m, CULOARE GRI ANTRACIT(RAL7016);
- STALP METALIC\_ TEAVA RECTANGULARA 30X30X2 mm, h=2.00m, CULOARE GRI ANTRACIT (RAL7016);
- RIGLA\_ TEAVA RECTANGULARA 30X30X2 mm, L=3.50m, CULOARE GRI ANTRACIT (RAL7016);
- GARD PLASA ZINCATA 2.8mm, GOL 55X55X2.8mm, h=2.00m, CULOARE GRI ANTRACIT (RAL7016);
- GARD PLASA PROTECTIE POLIPROPILENA, GROSIME 6 mm, OCHIURI PATRATE 100mm, h=4.00m, CULOARE VERDE (RAL6005);



|             |                     |  |  |  |
|-------------|---------------------|--|--|--|
| Verificator |                     | <b>S.C. BHPROINV S.R.L.</b><br>PROIECTARE CONSTRUCTII CIVILE,<br>INDUSTRIALE SI URBANISM<br>Bihar, Mun. Oradea, Strada Castelului, nr. 2 | Beneficiar: ORASUL ALESU, Oras ALESU, Strada Bobalna, Nr. 15<br>Lucrarea: "AMENAJAREA LINII TEREN DE SPORT SINTETIC IN CADRUL ARENII SPORTIVE<br>DIN ORASUL ALESU, JUDEUL BIHOR";<br>Adresa: Jud. Bihar, Oras ALESU, Strada Arena Sportiva, Nr. 6; | Nr.proiect:<br>1042/2026<br>Faza:<br>DTAC+PT |
| Sef proiect | arh. Coralia MUT    |  | Scara:<br>1:100  | Volum I:<br>- arh -                          |
| Proiectat   | arh. Coralia MUT    |  | MARTIE 2026  | Plansa:<br>07/A                              |
| Desenat     | arh. Anamaria EGYED |  |  |  |



**FATADA PRINCIPALA**

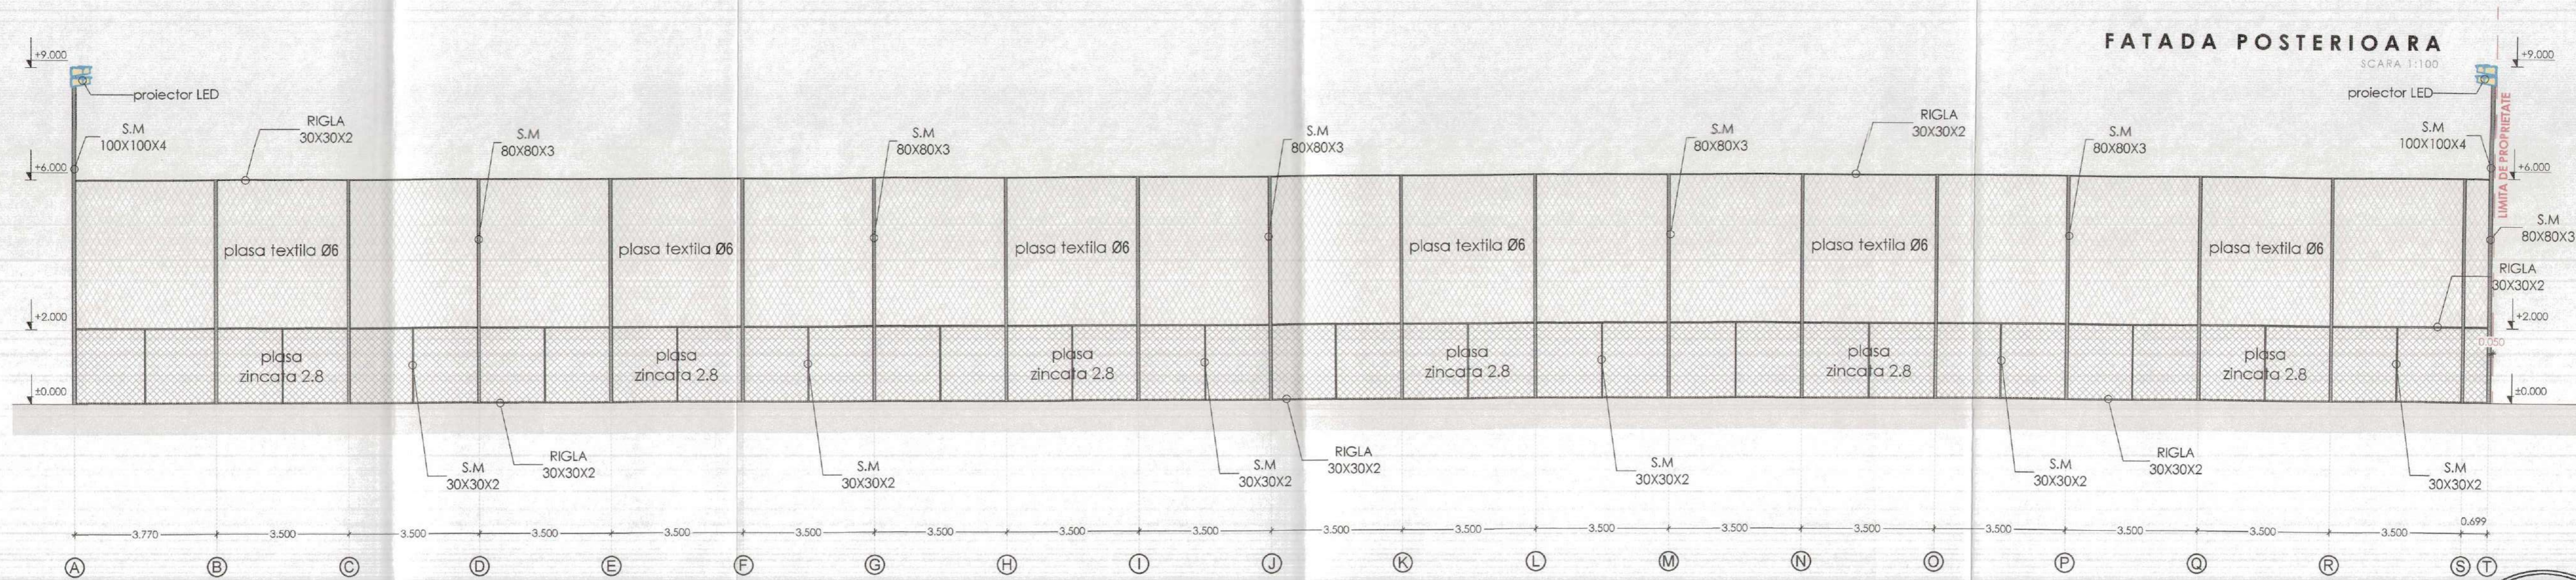

**FATADA POSTERIOARA**

SCARA 1:100

**LEGENDA**


- STALP METALIC\_TEAVA RECTANGULARA 80X80X3 mm, h=6.00m, CULOARE GRI ANTRACIT(RAL7016);
- STALP METALIC\_TEAVA RECTANGULARA 30X30X2 mm, h=2.00m, CULOARE GRI ANTRACIT (RAL7016);
- RIGLA\_ TEAVA RECTANGULARA 30X30X2 mm, L=3.50m, CULOARE GRI ANTRACIT (RAL7016);
- GARD PLASA ZINCATA 2.8mm, GOL 55X55X2.8mm, h=2.00m, CULOARE GRI ANTRACIT (RAL7016);
- GARD PLASA PROTECTIE POLIPROPILENA, GROSIME 6 mm, OCHIURI PATRATE 100mm, h=4.00m, CULOARE VERDE (RAL6005);



|             |                     |   |   |  |
|-------------|---------------------|---|---|--|
| Verificator |                     | S.C. BHPROINV S.R.L.<br>PROIECTARE CONSTRUCTII CIVILE<br>INDUSTRIALE SI URBANISM<br>Bihar, Mun. Cluj, Strada Strada Contactelor, Nr. 22 | Beneficiar: ORASUL ALESU, Oras ALESU, Strada Bobalna, Nr.3;<br>Lucrarea: "AMENAJAREA UNUI TEREN DE SPORT SINTETIC IN CADRULARENEI SPORTIVE<br>DIN ORASUL ALESU, JUDEUL BIHOR";<br>Adresa: Jud. Bihar, Oras ALESU, Strada Arena Sportiva, Nr. 6; | Nr.proiect:<br>1042/2026   |
| Sef proiect | arh. Coralia MUT    |   | Scara:<br>1:100   | - Acest proiect este proprietatea intelectuala a firmei ARHPLAN-CONSULT.<br>In virtutea dreptului de autor folosirea lui de catre terti fiind permis<br>numai cu acordul expres al autorilor de mai sus. |
| Proiectat   | arh. Coralia MUT    |   | MARTIE 2026   | Volum I:<br>- arh -  |
| Desenat     | arh. Anamaria EGYED |   |   | Plansa:<br>08/A  |



**FATADA POSTERIOARA**

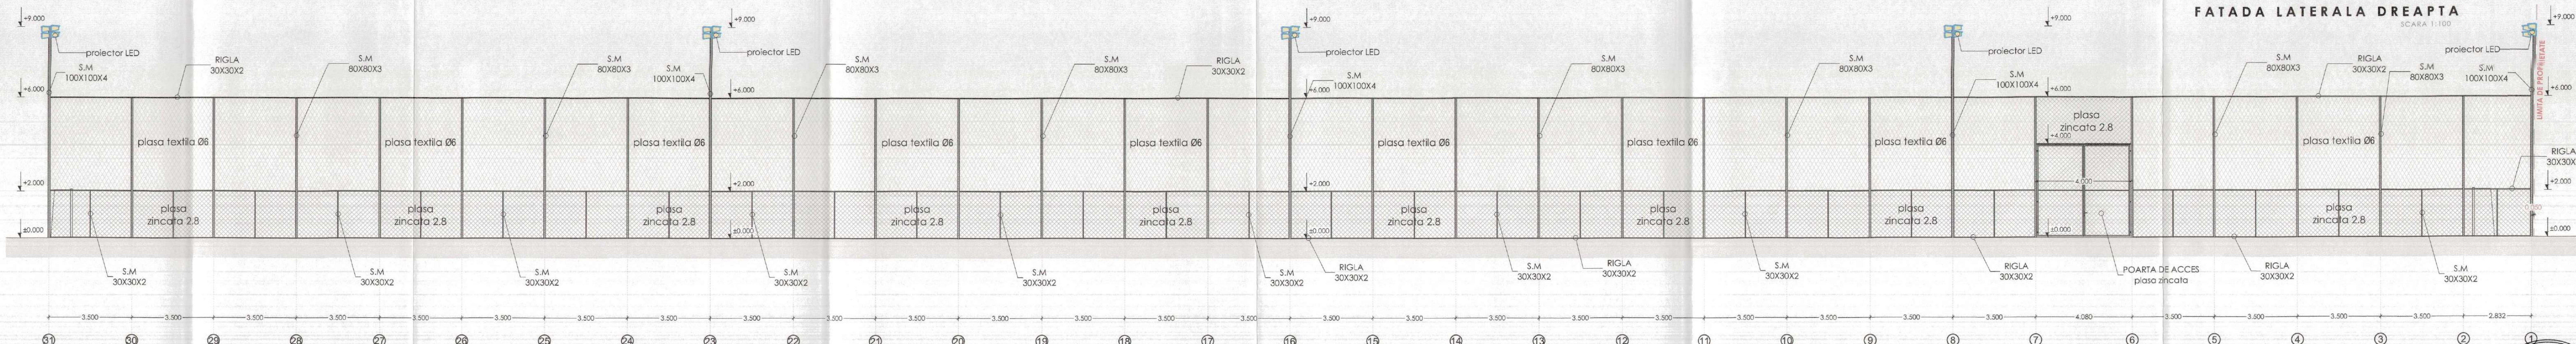

**FATADA LATERALA DREAPTA**  
SCARA 1:100

**LEGENDA**


- STALP METALIC\_ TEAVA RECTANGULARA 80X80X3 mm, h=6.00m, CULOARE GRI ANTRACIT (RAL7016);
- STALP METALIC\_ TEAVA RECTANGULARA 30X30X2 mm, h=2.00m, CULOARE GRI ANTRACIT (RAL7016);
- RIGLA\_ TEAVA RECTANGULARA 30X30X2 mm, L=3.50m, CULOARE GRI ANTRACIT (RAL7016);
- GARD PLASA ZINCATA 2.8mm, GOL 55X55X2.8mm, h=2.00m, CULOARE GRI ANTRACIT (RAL7016);
- GARD PLASA PROTECTIE POLIPROPILENA, GROSIME 6 mm, OCHIURI PATRATE 100mm, h=4.00m, CULOARE VERDE (RAL6005);



|             |  |  |  |                          |
|-------------|--|--|--|--------------------------|
| Verificator |  |  |  |                          |
|             | S.C. BHPROINV S.R.L.<br>PROIECTARE CONSTRUCTII CIVILE<br>INDUSTRIALE SI URBANISM | Beneficiar: ORASUL ALESU, Oras ALESU, Strada Bobarina, Nr.3;<br>Lucrator: AMENAJAREA UNUI TEREN DE SPORT SINTETIC IN CADRUL ARBIEI SPORTIVE<br>DIN ORASUL ALESU, JUDETUL BHOOR;<br>Adresa: Jud. Bhoor, Oras ALESU, Strada Arena Sportiva, Nr. 6; | Beneficiar: ORASUL ALESU, Oras ALESU, Strada Bobarina, Nr.3;<br>Lucrator: AMENAJAREA UNUI TEREN DE SPORT SINTETIC IN CADRUL ARBIEI SPORTIVE<br>DIN ORASUL ALESU, JUDETUL BHOOR;<br>Adresa: Jud. Bhoor, Oras ALESU, Strada Arena Sportiva, Nr. 6; | Nº proiect:<br>1042/2026 |
| Sef proiect | arn. Coralia MUT   | Scara:<br>1:100  | - Acest proiect este proprietatea intelectuală a firmei ARHITECTURĂ CONSULT<br>- în vederea obținerii și de către solicitant și de către terți fără permisiunea<br>- autorii, cu acordul scris al autorilor de proiect.                          | Faza:<br>DTAC+PT         |
| Proiectat   | arn. Coralia MUT   | MARTIE 2026  | <b>FATADA LATERALA DREAPTA</b>   | Vol. I:<br>- arh -       |
| Desenat     | arn. Anamaria EGYED  |  |  | Planşa:<br>09/A          |

# FATADA LATERALA STANGA

SCARA 1:100

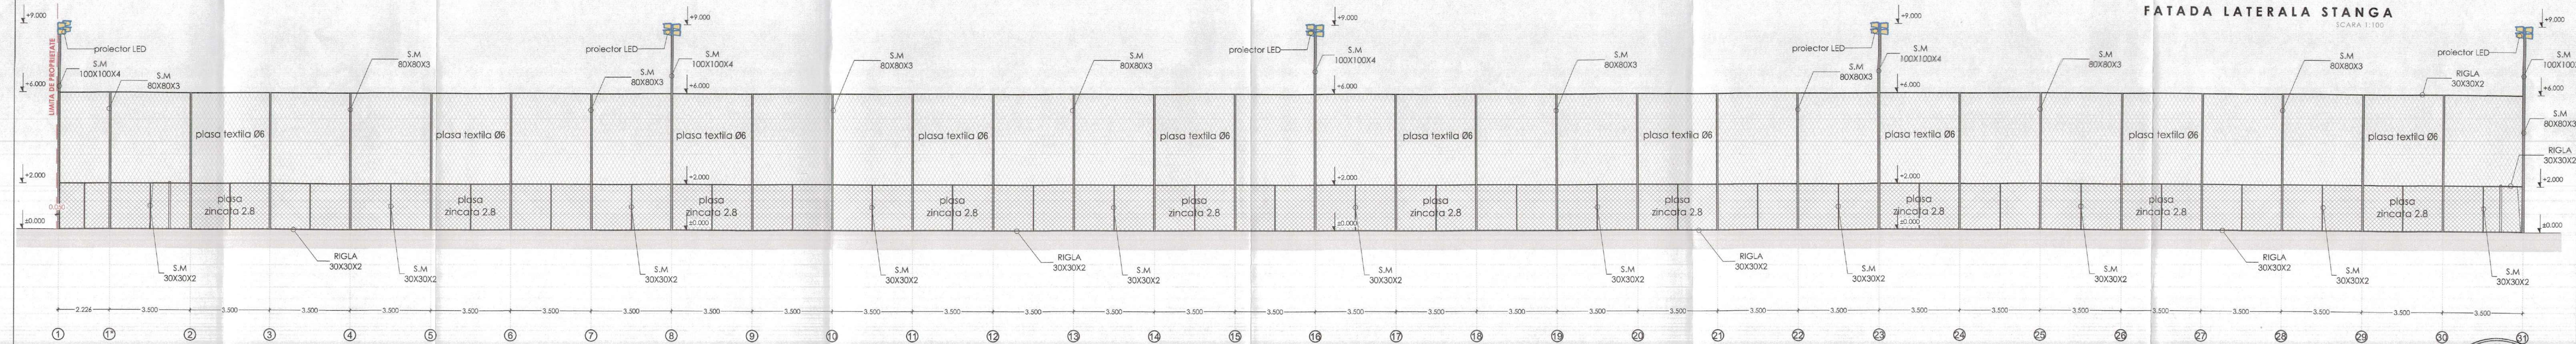

## LEGENDA

- STALP METALIC\_ TEAVA RECTANGULARA 80X80X3 mm, h=6.00m, CULOARE GRI ANTRACIT(RAL7016);
- STALP METALIC\_ TEAVA RECTANGULARA 30X30X2 mm, h=2.00m, CULOARE GRI ANTRACIT (RAL7016);
- RIGLA\_ TEAVA RECTANGULARA 30X30X2 mm, L=3.50m, CULOARE GRI ANTRACIT (RAL7016);
- GARD PLASA ZINCATA 2.8mm, GOL 55X55X2.8mm, h=2.00m, CULOARE GRI ANTRACIT (RAL7016);
- GARD PLASA PROTECTIE POLIPROPILENA, GROSIME 6 mm, OCHIURI PATRATE 100mm, h=4.00m, CULOARE VERDE (RAL6005);



|             |   |  |   |
|-------------|---|--|---|
| Verificator |   |  |   |
| BH PRO INY  | S.C. BHPROINV S.R.L.<br>PROIECTARE CONSTRUCTII CIVILE<br>INDUSTRIALE SI URBANISIM | Beneficiar: ORASUL ALESD. Oras ALESD, Strada Bobana, Nr. 8.<br>Lucrarea: "AMENAJAREA UNUI TEREN DE SPORT SINTETIC IN CADRUL ARENII SPORTIVE<br>DIN ORASUL ALESD, JUDEUL BIHOR".<br>Adresa: Jud. Bihor, Oras ALESD, Strada Arena Sportiva, Nr. 6. | Nr. proiect:<br>1042/2026<br>Faza:<br>DTAC+PT |
| Sef proiect | arh. Coralia MUT  | Scara:<br>1:100  | Vol. I:<br>- arh -                            |
| Proiectat   | arh. Coralia MUT  | MARTIE 2026  | Plansa:<br>10/A                               |
| Desenat     | arh. Anamaria EGYED   |  |   |

