


LEGENDA


- LEGENDA
- ⊗ Aparat de iluminat fluo 72 W, existent
 - Tip strada existent in teren

Strada pe care este RESTRICTIONA

ESCP				

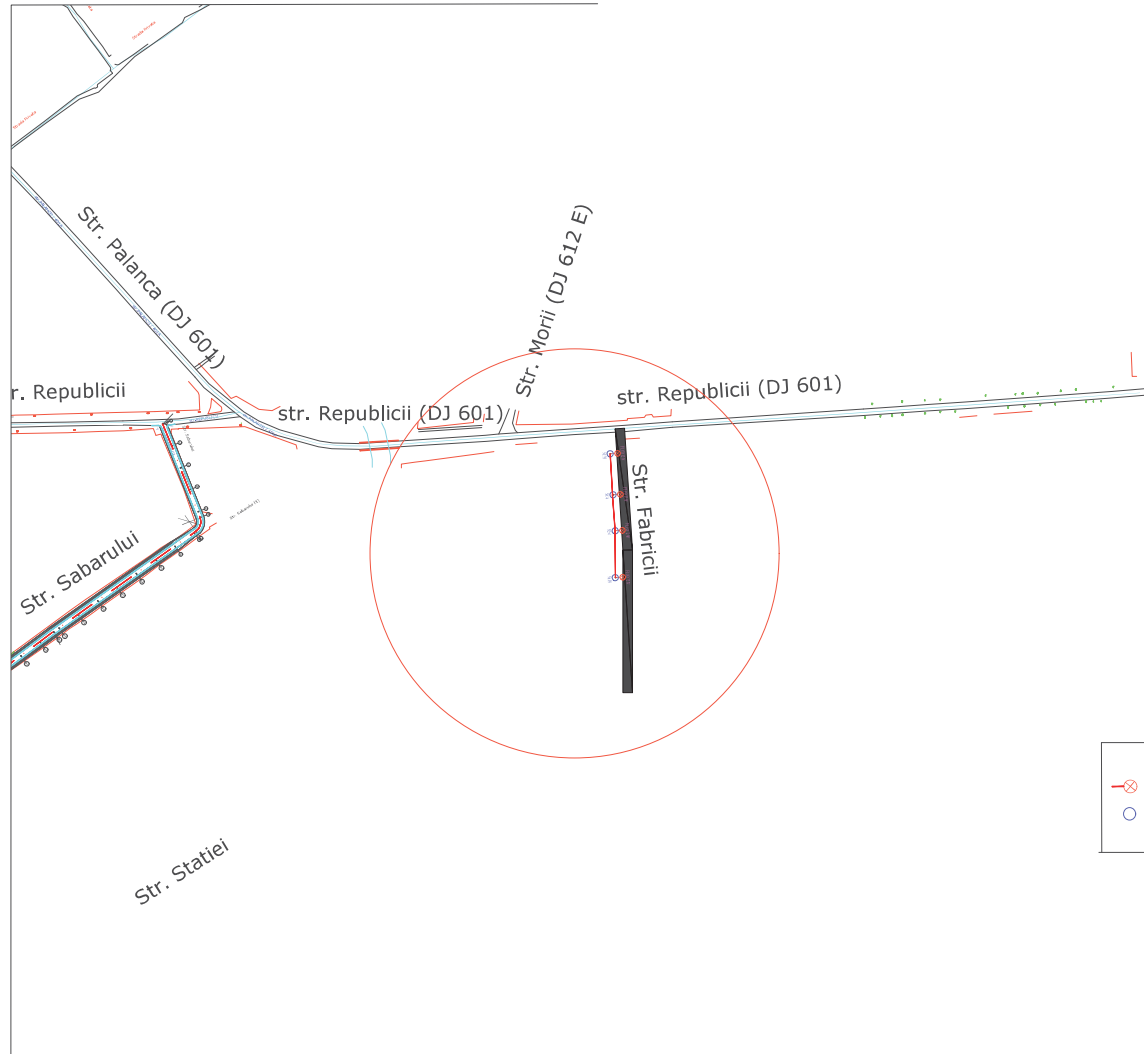



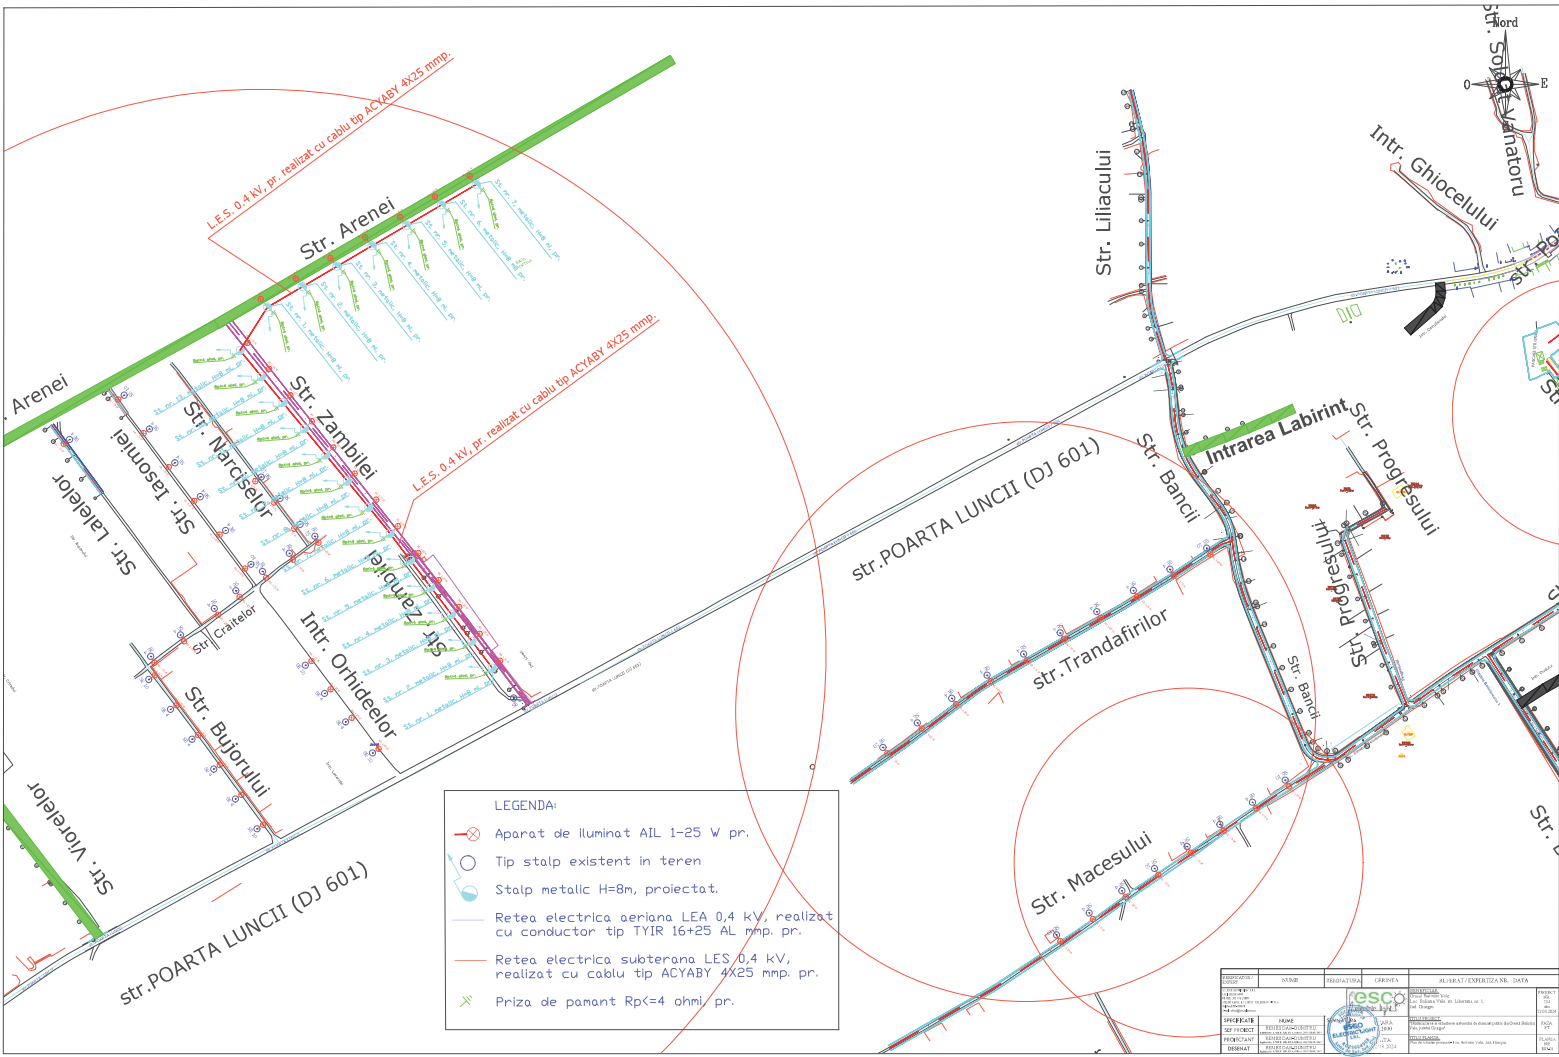

LEGENDA:

- Aparat de iluminat AIL 1-25 W pr.
- Tip stalp existent in teren
- Stalp metalic H=8m, proiectat.
- Retea electrica aeriana LEA 0,4 kV, realizat cu conductor tip TYIR 16+25 AL mmp. pr.
- Retea electrica subterana LES 0,4 kV, realizat cu cablu tip ACYABY 4X25 mmp. pr.
- Priza de pamant Rp<=4 ohmi pr.




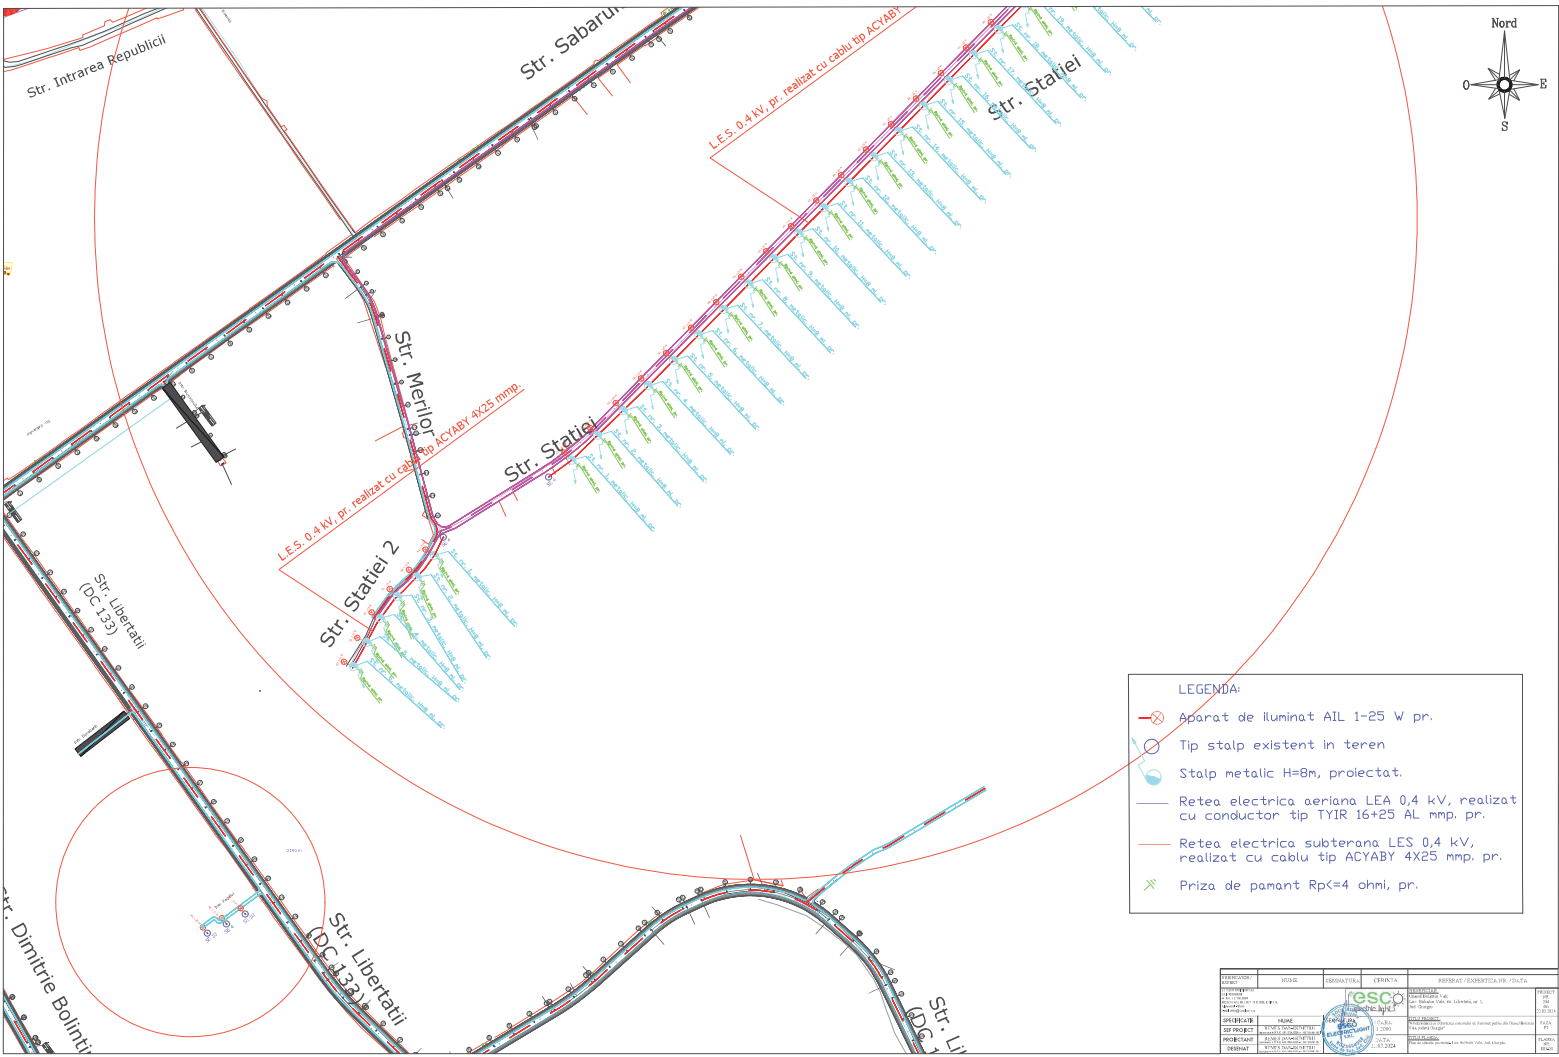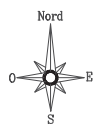

LEGENDA:

- Aparat de iluminat AIL 1-25 W pr.
- Tip stalp existent in teren
- Stalp metalic H=8m, proiectat.
- Retea electrica aeriana LEA 0,4 kV, realizat cu conductor tip TYIR 16+25 AL mmp. pr.
- Retea electrica subterana LES 0,4 kV, realizat cu cablu tip ACYABY 4X25 mmp. pr.
- Priza de pamant Rp<=4 ohmi, pr.


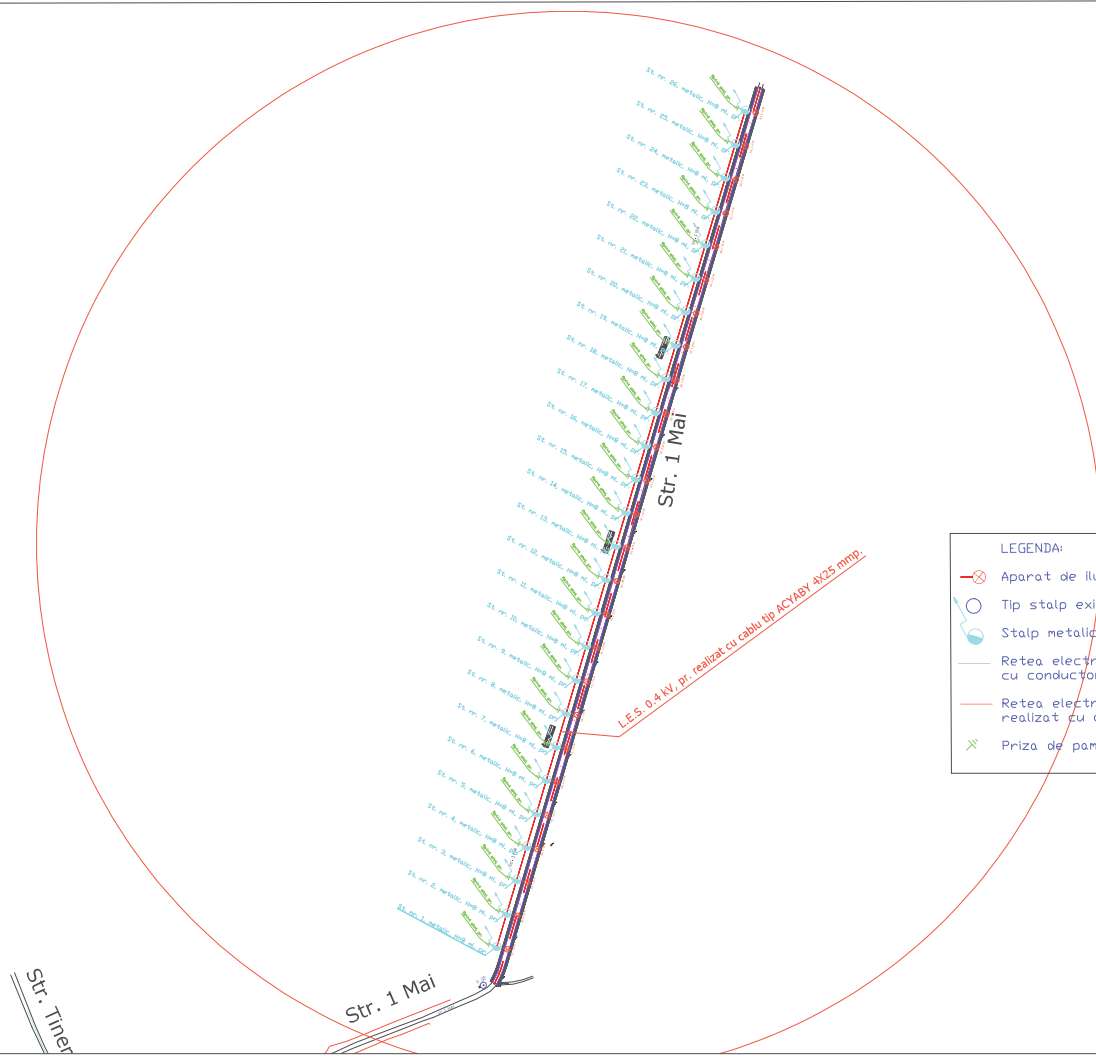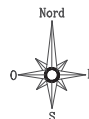

LEGENDA:

- Aparat de iluminat AIL 1-25 W pr.
- Tip stalp existent in teren
- Stalp metalic H=8m, proiectat.
- Retea electrica aeriana LEA 0,4 kV, realizat cu conductor tip TYIR 16+25 AL mmp. pr.
- Retea electrica subterana LES 0,4 kV, realizat cu cablu tip ACYABY 4X25 mmp. pr.
- Priza de pamant Rp<=4 ohmi, pr.

PROIECTANT	NUME	SENEALANTA	COMPANIA	PROIECT DE REFERINTA



str. Garlei 1
 str. Garlei 2
 str. Intrare Gloriei

str. Pacii

Magazin Radutz S.R.L.

Satul Smecheriei

Get's Bet
 Mini Market Va Ofera


PROIECTANT	NUMAR	REGISTRUL	DATA	SCHEMATIZARE/PROIECTARE	DATA
ESCO					
PROIECTANT	NUMAR	REGISTRUL	DATA <td>SCHEMATIZARE/PROIECTARE</td> <td>DATA</td>	SCHEMATIZARE/PROIECTARE	DATA
ESCO					