



**TELEKOM ROMANIA COMMUNICATIONS S.A.**

Inregistrata la Registrul Comertului sub nr. J40/8926/1997

CIF: RO427320

Sediu social: Bucuresti, Sector 1, P-ta Presei Libere Nr. 3-5, Cladirea City Gate,

Etajele 7-18 din Turnul de Nord

Directia Executiva TEHNOLOGIE SI INFORMATIE ROMANIA

Divizia RETEA ACCES ROMANIA

Departamentul PROIECTARE SI IMPLEMENTARE RETEA PASIVA

Compartimentul INVENTAR DE RETEA

Cluj-Napoca, str.O.Petrovici, nr.2, tel.0264\_404229

Data:03.08.2021

Nr. inregistrare:493/28.07.2021

**Catre :COMUNA BUZA**

**Adresa :BUZA, STR.PRINCIPALA, NR.63**

**Prin :CZEGHER STEFAN**

**SUBIECT: AVIZ TEHNIC CU CONDITII nr. 840**

Ca raspuns la solicitarea dvs. privind eliberarea avizului de telecomunicatii pentru proiectul :

**EXTINDERE RETEA DE ALIMENTARE CU APA IN COMUNA BUZA, JUDETUL CLUJ  
LOCALITATEA BUZA, SAT BUZA SI ROTUNDA**, conform documentatiei depusa, va  
comunicam urmatoarele:

**In zona de interes, TELEKOM are amplasate echipamente si cabluri de telecomunicatii  
instalate in subteran si aerian.**

- Avand in vedere importanta deosebita a retelei de cabluri telefonice proprietatea TELEKOM ROMANIA, cit si faptul ca acestea vor fi afectate de lucrarile proiectate conform documentatiei prezentate, TELEKOM ROMANIA este de acord cu aceasta lucrare numai in conditiile indeplinirii urmatoarelor masuri de neobturarea accesului la camerele de tragere si de protejare a retelor telefonice subterane si/sau aeriene:
  - **Executia lucrarilor pentru care s-a solicitat avizul efectuate in zona instalatiilor telecomunicatii se vor executa numai sub asistenta tehnica a TELEKOM ROMANIA. Pentru aceasta cu 48 ore inainte de inceperea lucrarilor beneficiarul /constructorul va solicita acordarea de asistenta tehnica, telefonic si prin fax, la Departament Centru de Operatiuni CJ-AB-BN- fax 0264597670 ,**
  - **Comp.Retea Cluj,dI.POPESCU D.,telefon 0264404172,0744598785**
- Predarea amplasamentului privind reseaua tc.existenta si a adancimii de ingropare a cablurilor de telecomunicatii se va concretiza prin semnarea unui Proces Verbal de predare / primire amplasament, ce va constitui anexa a unei Minute, semnate de ambele parti, beneficiar / constructor si TELEKOM ROMANIA, la predarea amplasamentului.
- Toate lucrarile proiectate prin aceasta documentatie in zona cablurilor telefonice subterane, vor fi prevazute a se executa obligatoriu manual si numai in prezenta delegatilor TELEKOM ROMANIA.

- în zona cablului telefonic subteran și a canalizației telefonice, lucrările de săpături se vor executa manual și cu asistența tehnică;
- sondajele necesare determinării poziției exacte a cablurilor telefonice vor fi efectuate de constructor sub supravegherea delegatului nostru și numai în prezența lui ;
- În zonele de forare, cotele de adâncime ale canalizațiilor telefonice vor fi stabilite cu exactitate numai în prezența delegaților TELEKOM, după vizitarea caminelor telefonice din imediata apropiere
- rețelele proiectate în prezența documentației se vor executa cu atenție deosebită, pentru a nu afecta cablurile telefonice subterane și canalizația telefonică ;
- la subtraversări se vor lua măsuri de întărire și protecție stabilite de comun acord cu delegatul nostru și sub supravegherea acestuia; se vor respecta STAS-urile privind încrucișarea rețelor ; țevile canalizației telefonice și cablurile telefonice în săpătură se vor îmbrăca în nisip, la astuparea șanțului, înainte de tasarea pământului ;
- în zona cablului telefonic aerian se lucrează cu atenție, nu se va săpa aproape de baza stâlpilor de telecomunicații, iar utilajele care lucrează în zonă nu vor circula cu bena sau cupa ridicate, pentru a evita deteriorarea rețelei de telecomunicații .
- Amplasarea căminelor de apă / canalizare se va face astfel încât să nu afecteze rețelele TELEKOM ROMANIA din zonă.
- În cazul lucrărilor de reabilitare drumuri, vor fi incluse și fondurile necesare ridicării sau coborârii gurilor de cămine telefonice la noul nivel al carosabilului, în cazul în care nivelul acestuia se va modifica față de cel existent, în urma lucrărilor de modernizare proiectate.
- Constructorul este obligat să comunice imediat la Centrul Operațiuni Cluj, dl. NAGY ANDREI telefon 0264404155, 0766204268 orice deteriorare (afectare) a rețelei de telecomunicații din zona avizată; să asigure forța de muncă necalificată și mijloacele mecanizate solicitate de echipa de intervenție a TELEKOM , în vederea degajării cablurilor de telecomunicații afectate și a lucrărilor conexe.
- În cazul în care sunt produse avarii ale instalațiilor de telecomunicații, ca urmare a nerespectării prevederilor prezentului aviz, contravaloarea lucrărilor de remediere a instalațiilor avariate, precum și daunele solicitate de clienții TELEKOM ROMANIA datorită întreruperii furnizării serviciilor, vor fi suportate de cel care a produs avaria.
- **Prezentul aviz este valabil** pe toată perioada implementării investițiilor cu condiția începerii execuției lucrărilor în termenul prevăzut de lege, cu excepția cazurilor în care pe parcursul execuției lucrărilor sunt identificate elemente noi care să impună reluarea procedurilor de avizare prevăzute de lege, necunoscute la data emiterii avizelor/acordurilor, precum și/sau modificări ale condițiilor care au stat la baza emiterii acestora, după caz.
- Nerespectarea condițiilor prezentului aviz atrage nulitatea sa și suportarea de către cei vinovați a tuturor consecințelor ce decurg din aceasta.

Se interzice folosirea informațiilor referitoare la instalațiile telefonice din prezentul aviz, în alte scopuri decât cele pentru care au fost furnizate, ca și transmiterea lor unor terți.


Anexam prezentului aviz un exemplar al documentației în care au fost inserate, cu aproximație, infrastructura Tc. existentă în zonă.

Avizul a fost achitat cu F.F din data de 28.07.2021 în valoare de 62.00 EURO TVA.

Responsabil eliberare Avize Tehnice,  
STUPAR MARISLA






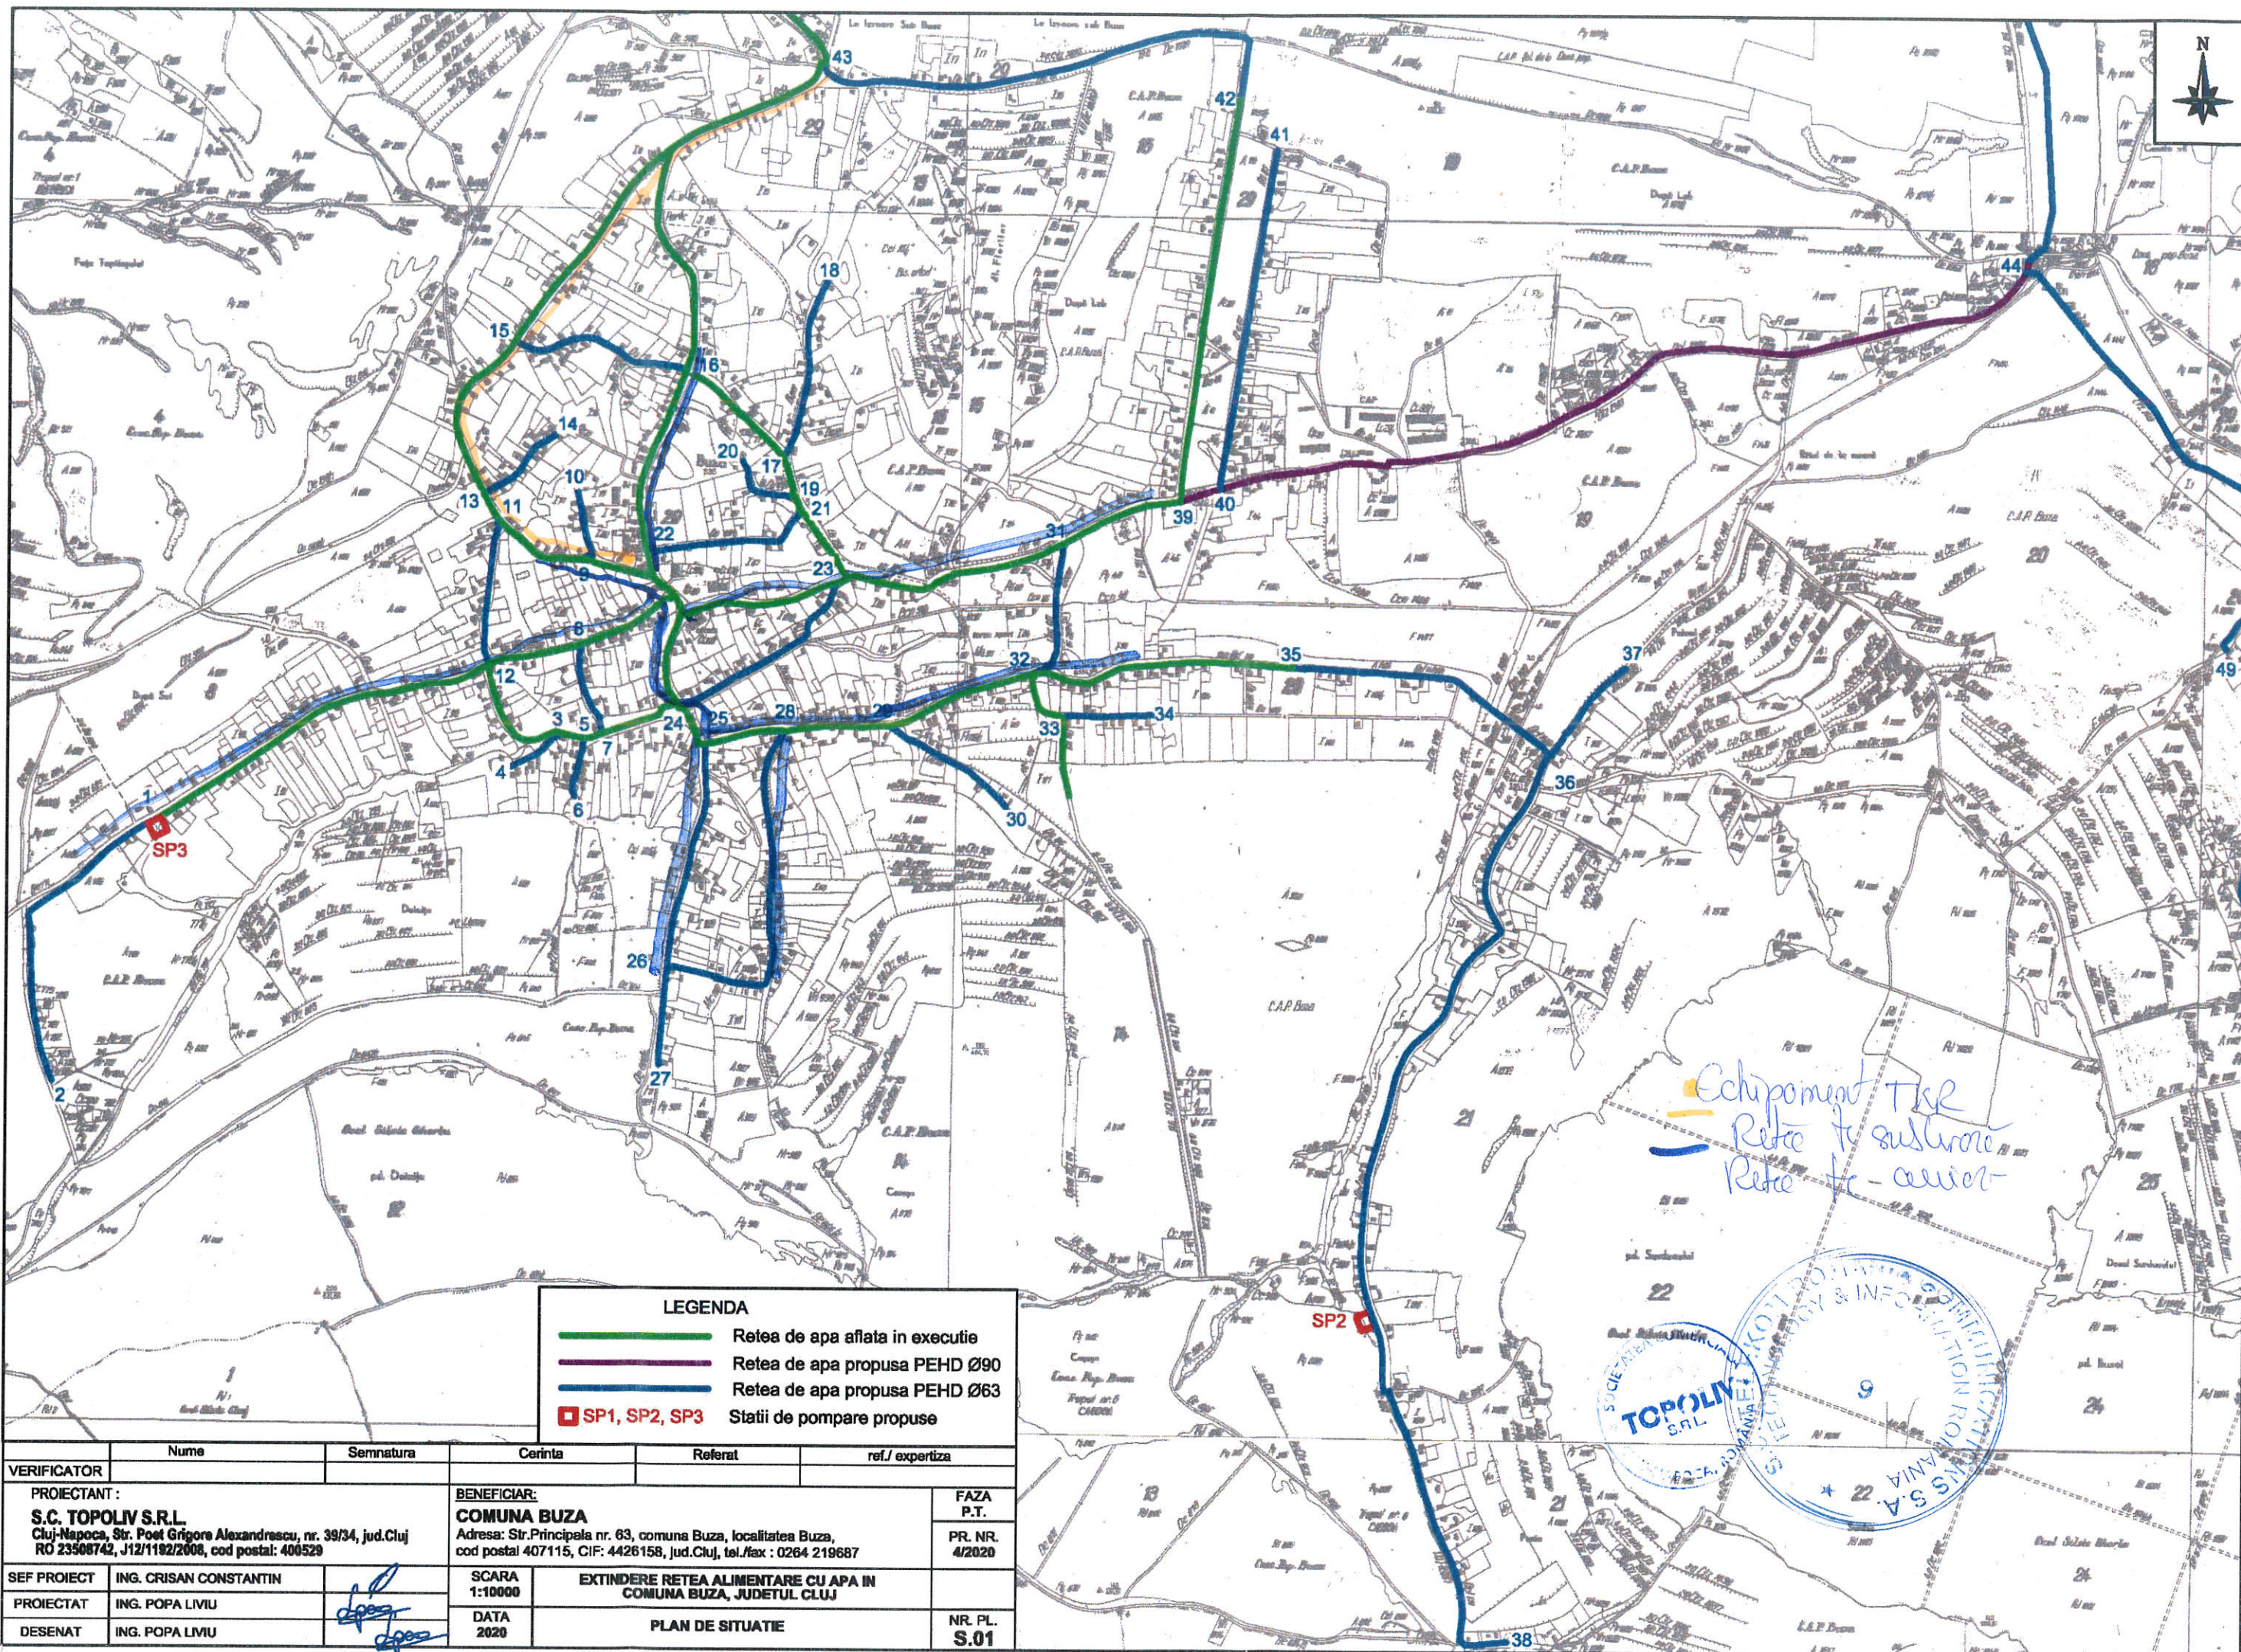


LEGENDA	
<span style="color: green;">—</span>	Rețea de apă aflată în execuție
<span style="color: purple;">—</span>	Rețea de apă propusă PEHD Ø90
<span style="color: blue;">—</span>	Rețea de apă propusă PEHD Ø63
<span style="color: red;">■</span> SP1, SP2, SP3	Stații de pompare propuse

VERIFICATOR	Nume	Semnatura	Cerinta	Referat	ref./ expertiza
<b>PROIECTANT :</b> <b>S.C. TOPOLIV S.R.L.</b> Cluj-Napoca, Str. Post Grigore Alexandrescu, nr. 39/34, jud.Cluj RO 23508742, J12/1192/2008, cod postal: 400529					
<b>BENEFICIAR:</b> <b>COMUNA BUZA</b> Adresa: Str.Principala nr. 63, comuna Buza, localitatea Buza, cod postal 407115, CIF: 4426158, jud.Cluj, tel./fax : 0264 219687					
SEF PROIECT	ING. CRISAN CONSTANTIN		SCARA 1:10000	EXTINDERE REȚEA ALIMENTARE CU APA ÎN COMUNA BUZA, JUDEȚUL CLUJ	
PROIECTAT	ING. POPA LIVIU		DATA 2020	PLAN DE SITUAȚIE	
DESENAT	ING. POPA LIVIU			NR. PL. S.01	



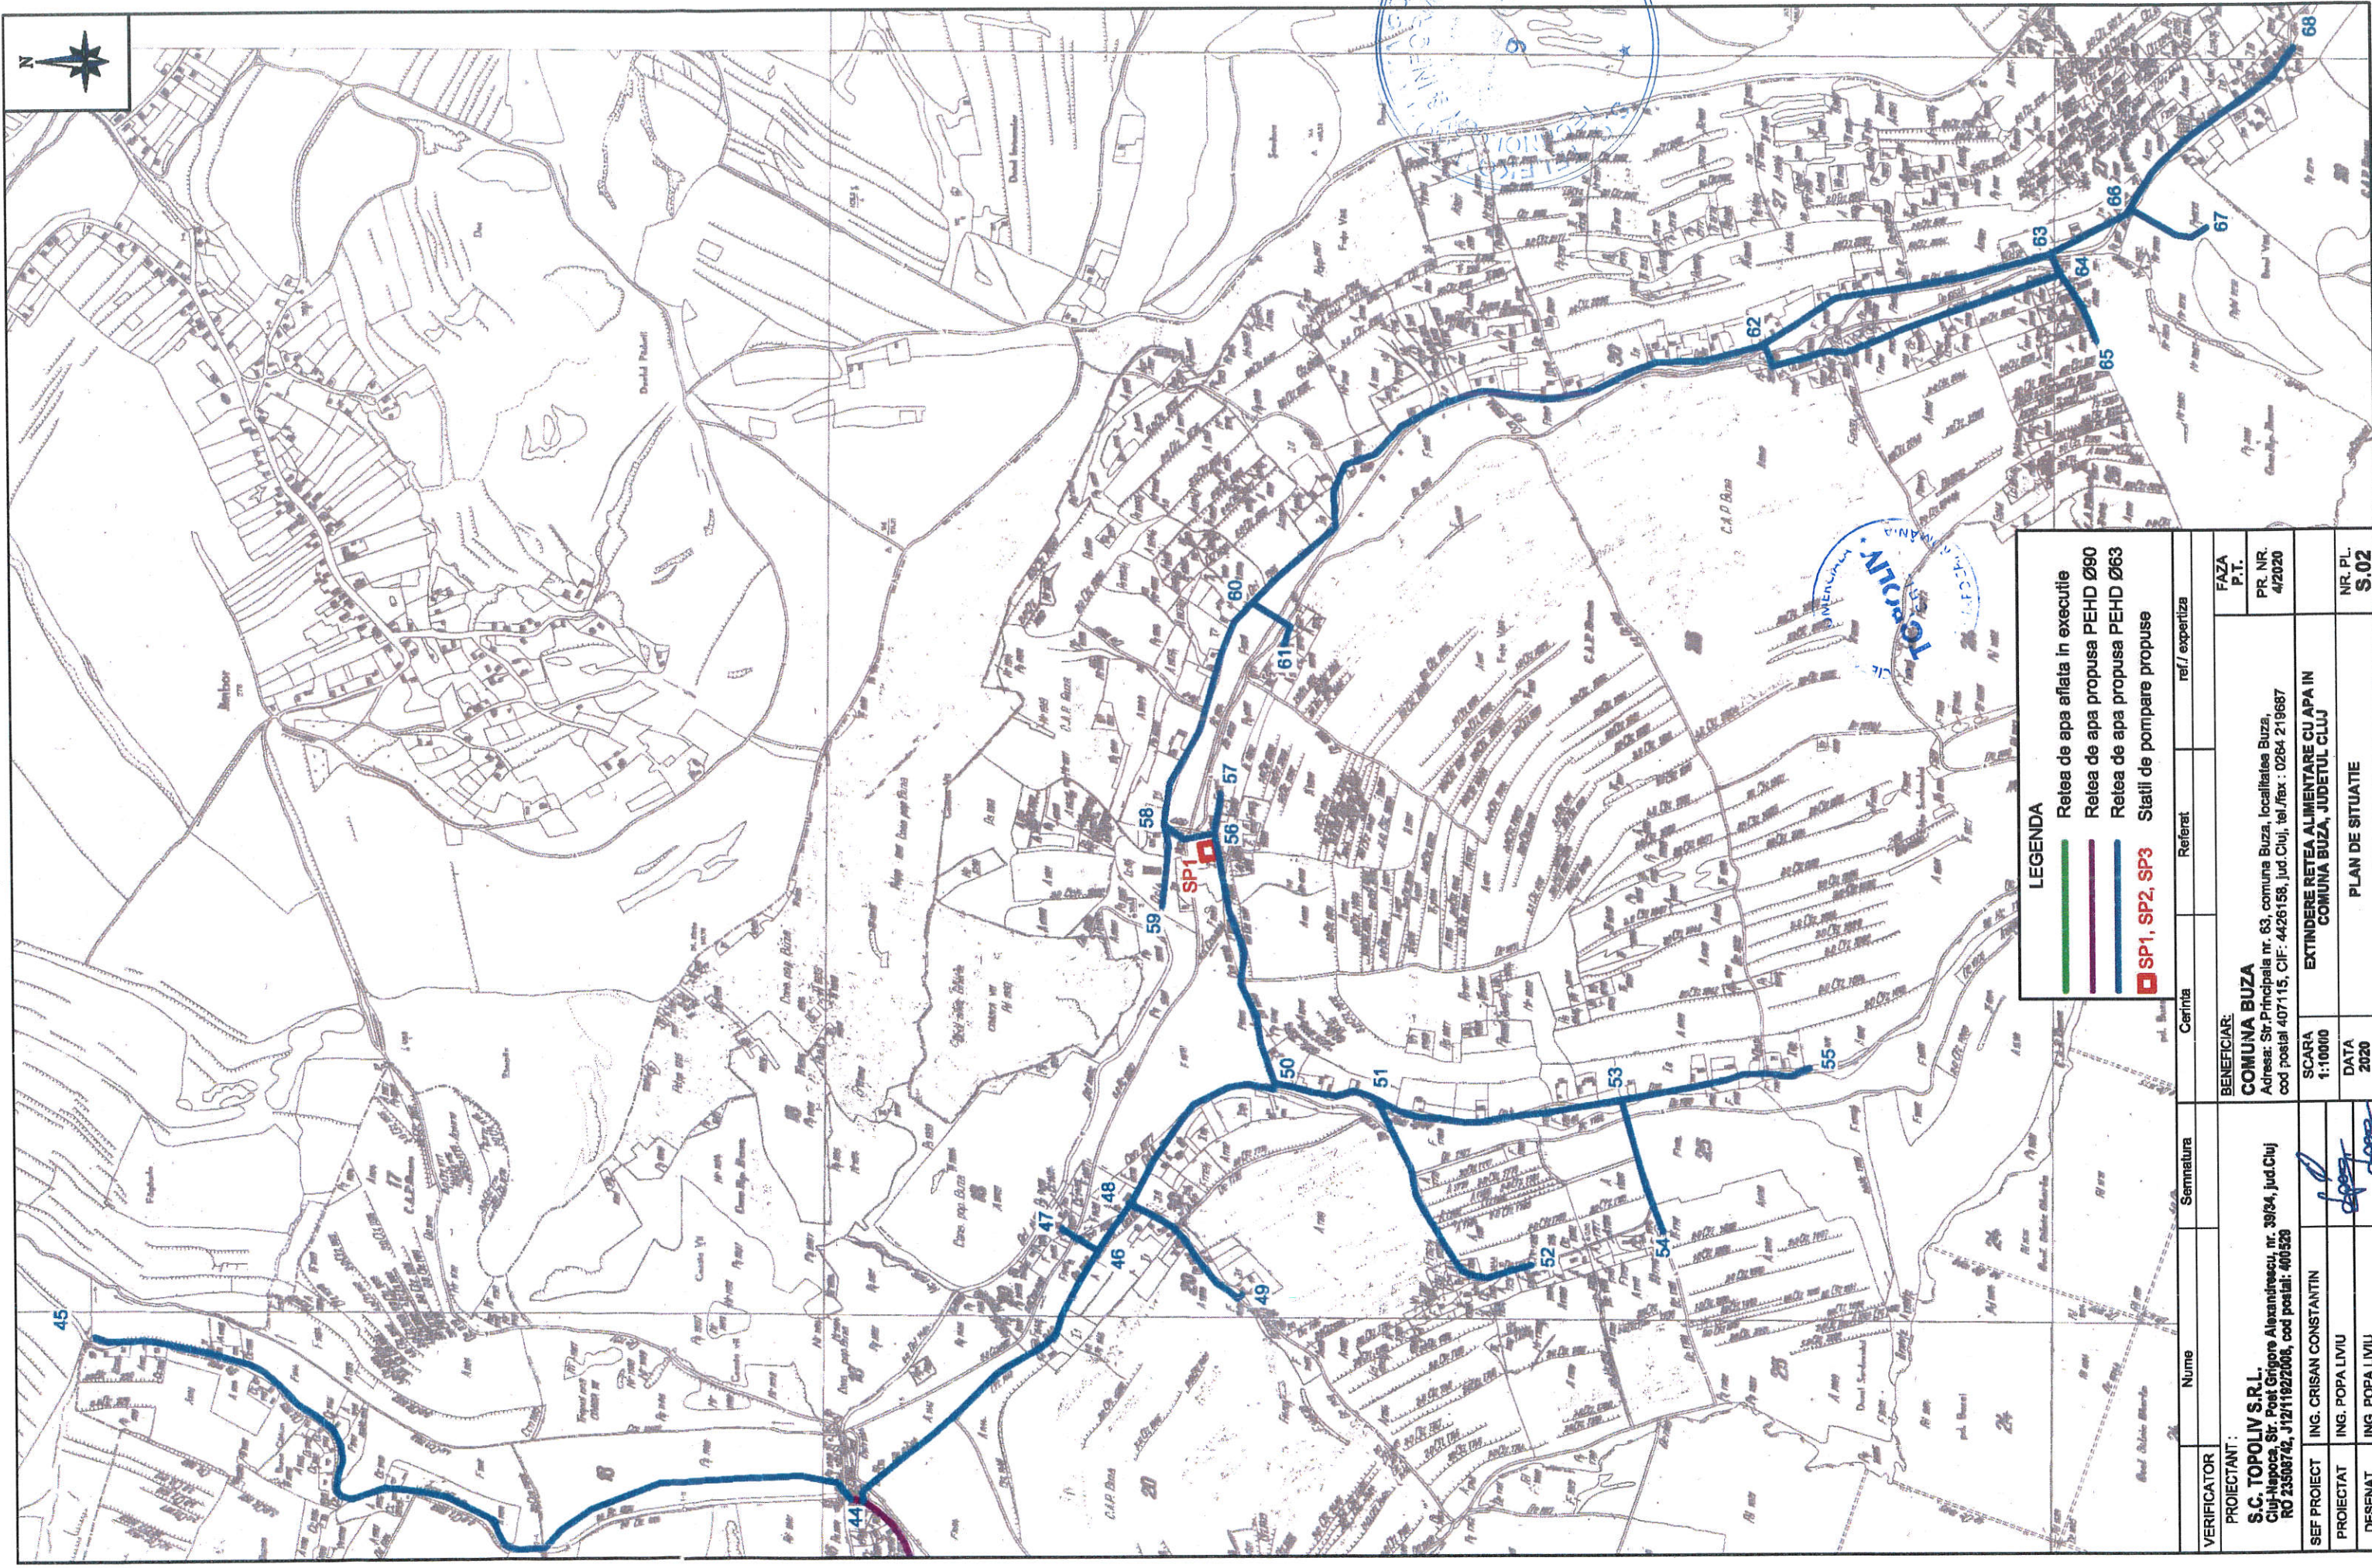

				Cerinta		Referat		ref./ expertiza	
VERIFICATOR		Nume		Semnatura		BENEFICIAR:			
						COMUNA BUZA			
						Adresa: Str.Principala nr. 63, comuna Buza, localitatea Buza, cod postal 407115, CIF: 4426158, Jud.Cluj, tel./fax : 0264 219687			
PROIECTANT :		S.C. TOPOLIV S.R.L.						FAZA	
		Cluj-Napoca, Str. Post Grigore Alexandrescu, nr. 39/34, Jud.Cluj						P.T.	
		RO 23508762, J12/11922006, cod postal: 400529						PR. NR. 4/2020	
SEF PROIECT	ING. CRISAN CONSTANTIN					SCARA 1:10000		EXTINDERE RETEA ALIMENTARE CU APA IN COMUNA BUZA, JUDETUL CLUJ	
PROIECTAT	ING. POPA LIVIU					DATA 2020		NR. PL. S.02	
DESENAT	ING. POPA LIVIU							PLAN DE SITUATIE	