



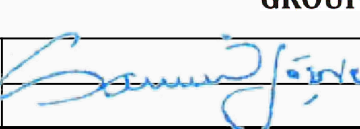


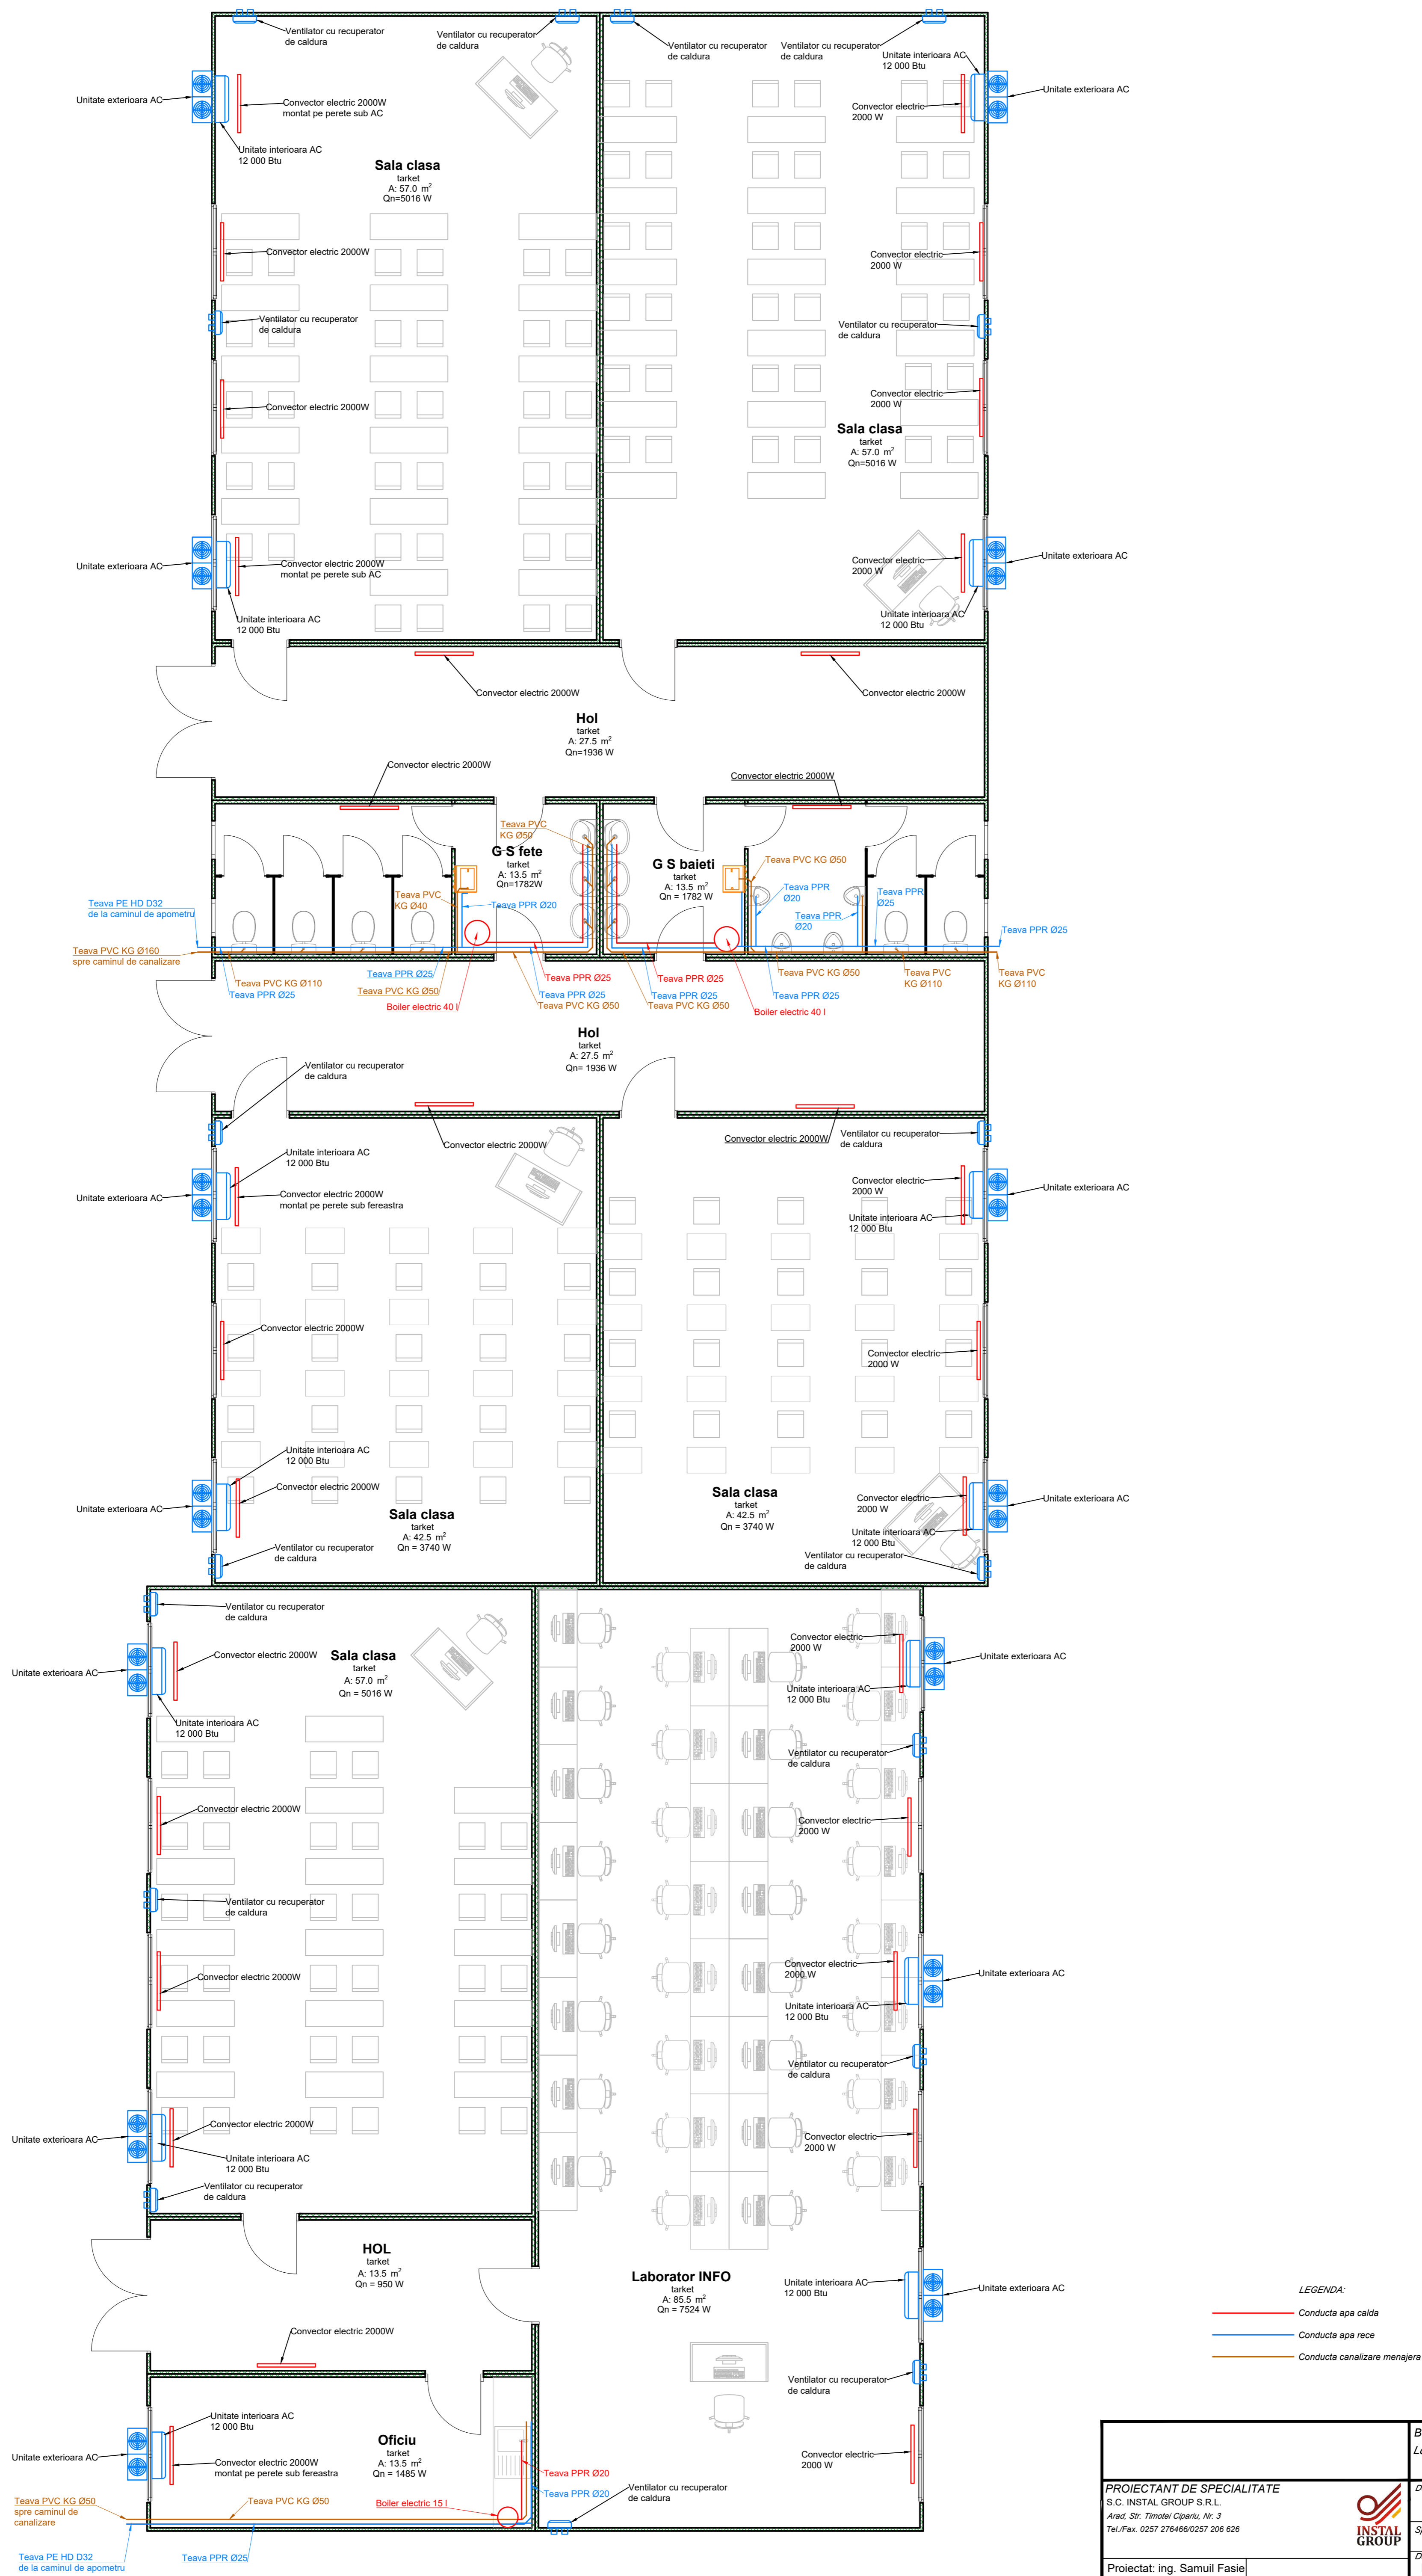


|  |  |  |  |
|--|--|--|--|
| <b>PROIECTANT DE SPECIALITATE</b><br>S.C. INSTAL GROUP S.R.L.<br>Arad, Str. Timotei Cipariu, Nr. 3<br>Tel./Fax. 0257 276466/0257 206 626 |  | <b>Beneficiar:</b> MUNICIPIUL ARAD<br><b>Locatie:</b> Arad, str. Fulgerului, nr. 2-4,<br>nr. CAD 363458              |  |
|  |  | <b>Denumirea lucrarii:</b><br>Amplasarea Temporara Containere Modulare in<br>Incinta Scolii Gimnaziale Aurel Vlaicu. | <b>Nr. proiect.</b><br>12673/2<br>2025 |
| Proiectat: ing. Samuil Fasie<br>Desenat: ing. Samuil Fasie   |  | <b>Specialitatea:</b><br>Instalatii termice si sanitare interioare   | <b>Faza:</b><br>Pth+DDE                |
|   |  | <b>Denumirea plansei:</b><br>Plan coordonator retele   | <b>Planșa:</b><br>02                   |
|  |  | <b>Scara desenului:</b> 1:500  |  |



|  |  |  |   |
|--|--|--|---|
| <b>PROIECTANT DE SPECIALITATE</b><br>S.C. INSTAL GROUP S.R.L.<br>Arad, Str. Timotei Cipariu, Nr. 3<br>Tel./Fax. 0257 276466/0257 206 626 |  | <b>Beneficiar:</b> MUNICIPIUL ARAD<br><b>Locatie:</b> Arad, str. Fulgerului, nr. 2-4,<br>nr. CAD 363458              | <b>Nr. proiect:</b><br>12673/2<br>2025          |
| Proiectat: ing. Samuil Fasie<br>Desenat: ing. Samuil Fasie   |  | <b>Denumirea lucrarii:</b><br>Amplasarea Temporara Containere Modulare in<br>Incinta Scolii Gimnaziale Aurel Vlaicu. | <b>Faza:</b><br>Pth+DDE<br><b>Planşa:</b><br>03 |
|  |  | <b>Denumirea planşei:</b><br>Plan constructie din Containere Modulare  | <b>Scara desenului:</b><br>1:50                 |

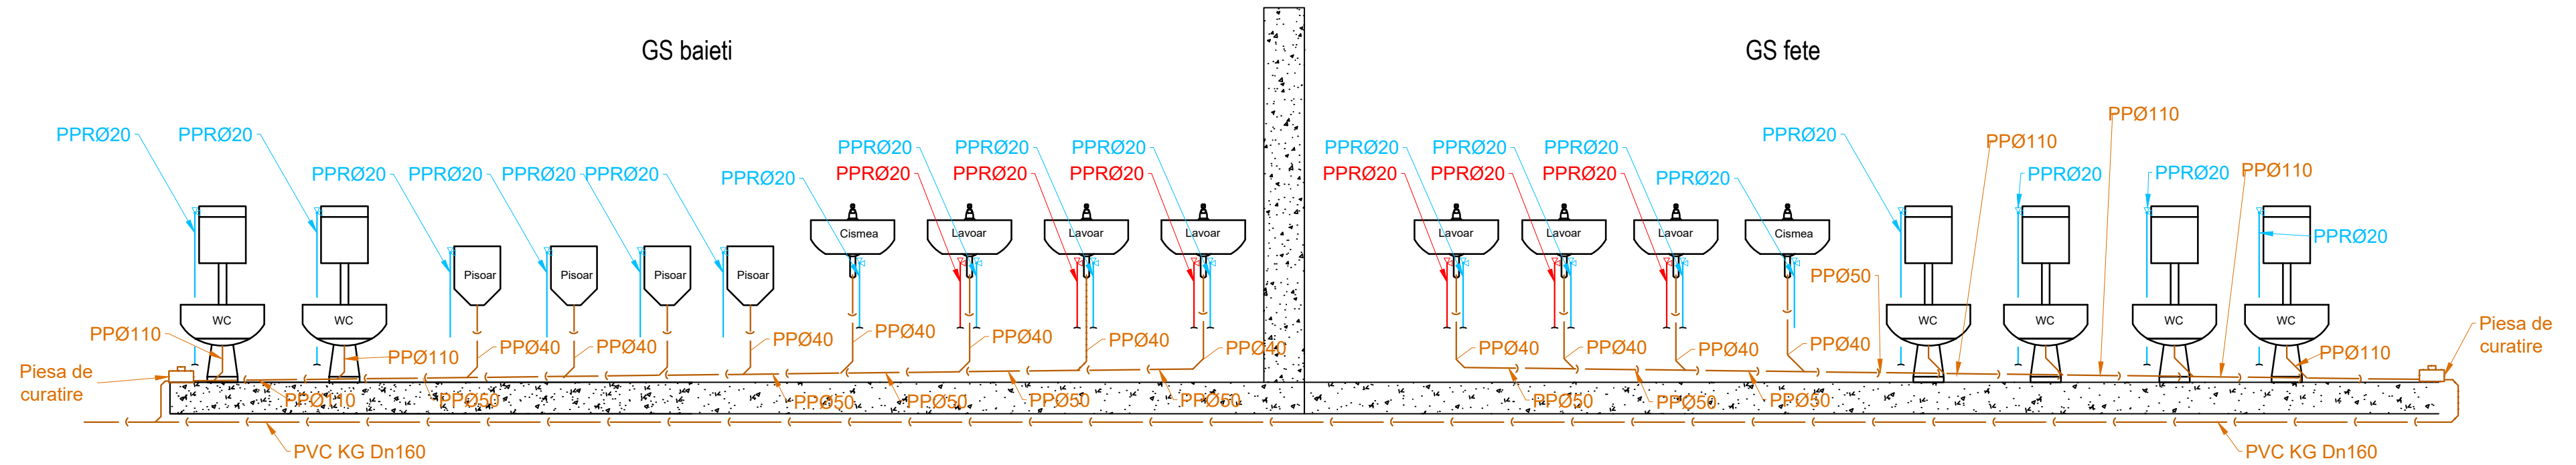

|   |  |   |   |                                 |
|---|--|---|---|---------------------------------|
|   |  | Beneficiar: MUNICIPIUL ARAD<br>Locatie: Arad, str. Fulgerului, nr. 2-4,<br>nr. CAD 363458 |   |                                 |
| PROIECTANT DE SPECIALITATE<br>S.C. INSTAL GROUP S.R.L.<br>Arad, Str. Timotei Cipariu, Nr. 3<br>Tel./Fax. 0257 276466/0257 206 626 |  |      | Denumirea lucrarii:<br>Amplasarea Temporara Containere Modulare in<br>Incinta Scolii Gimnaziale Aurel Vlaicu. | Nr. proiect.<br>12673/2<br>2025 |
| Proiectat: ing. Samuil Fasie  |  |   | Specialitatea:<br>Instalatii termice si sanitare interioare   | Faza:<br>Pth+DDE                |
| Desenat: ing. Samuil Fasie  |  | Denumirea plansei:<br>Schema coloanelor   |   | Plansa:<br>04                   |
|   |  | Scara desenului: %  |   |                                 |